
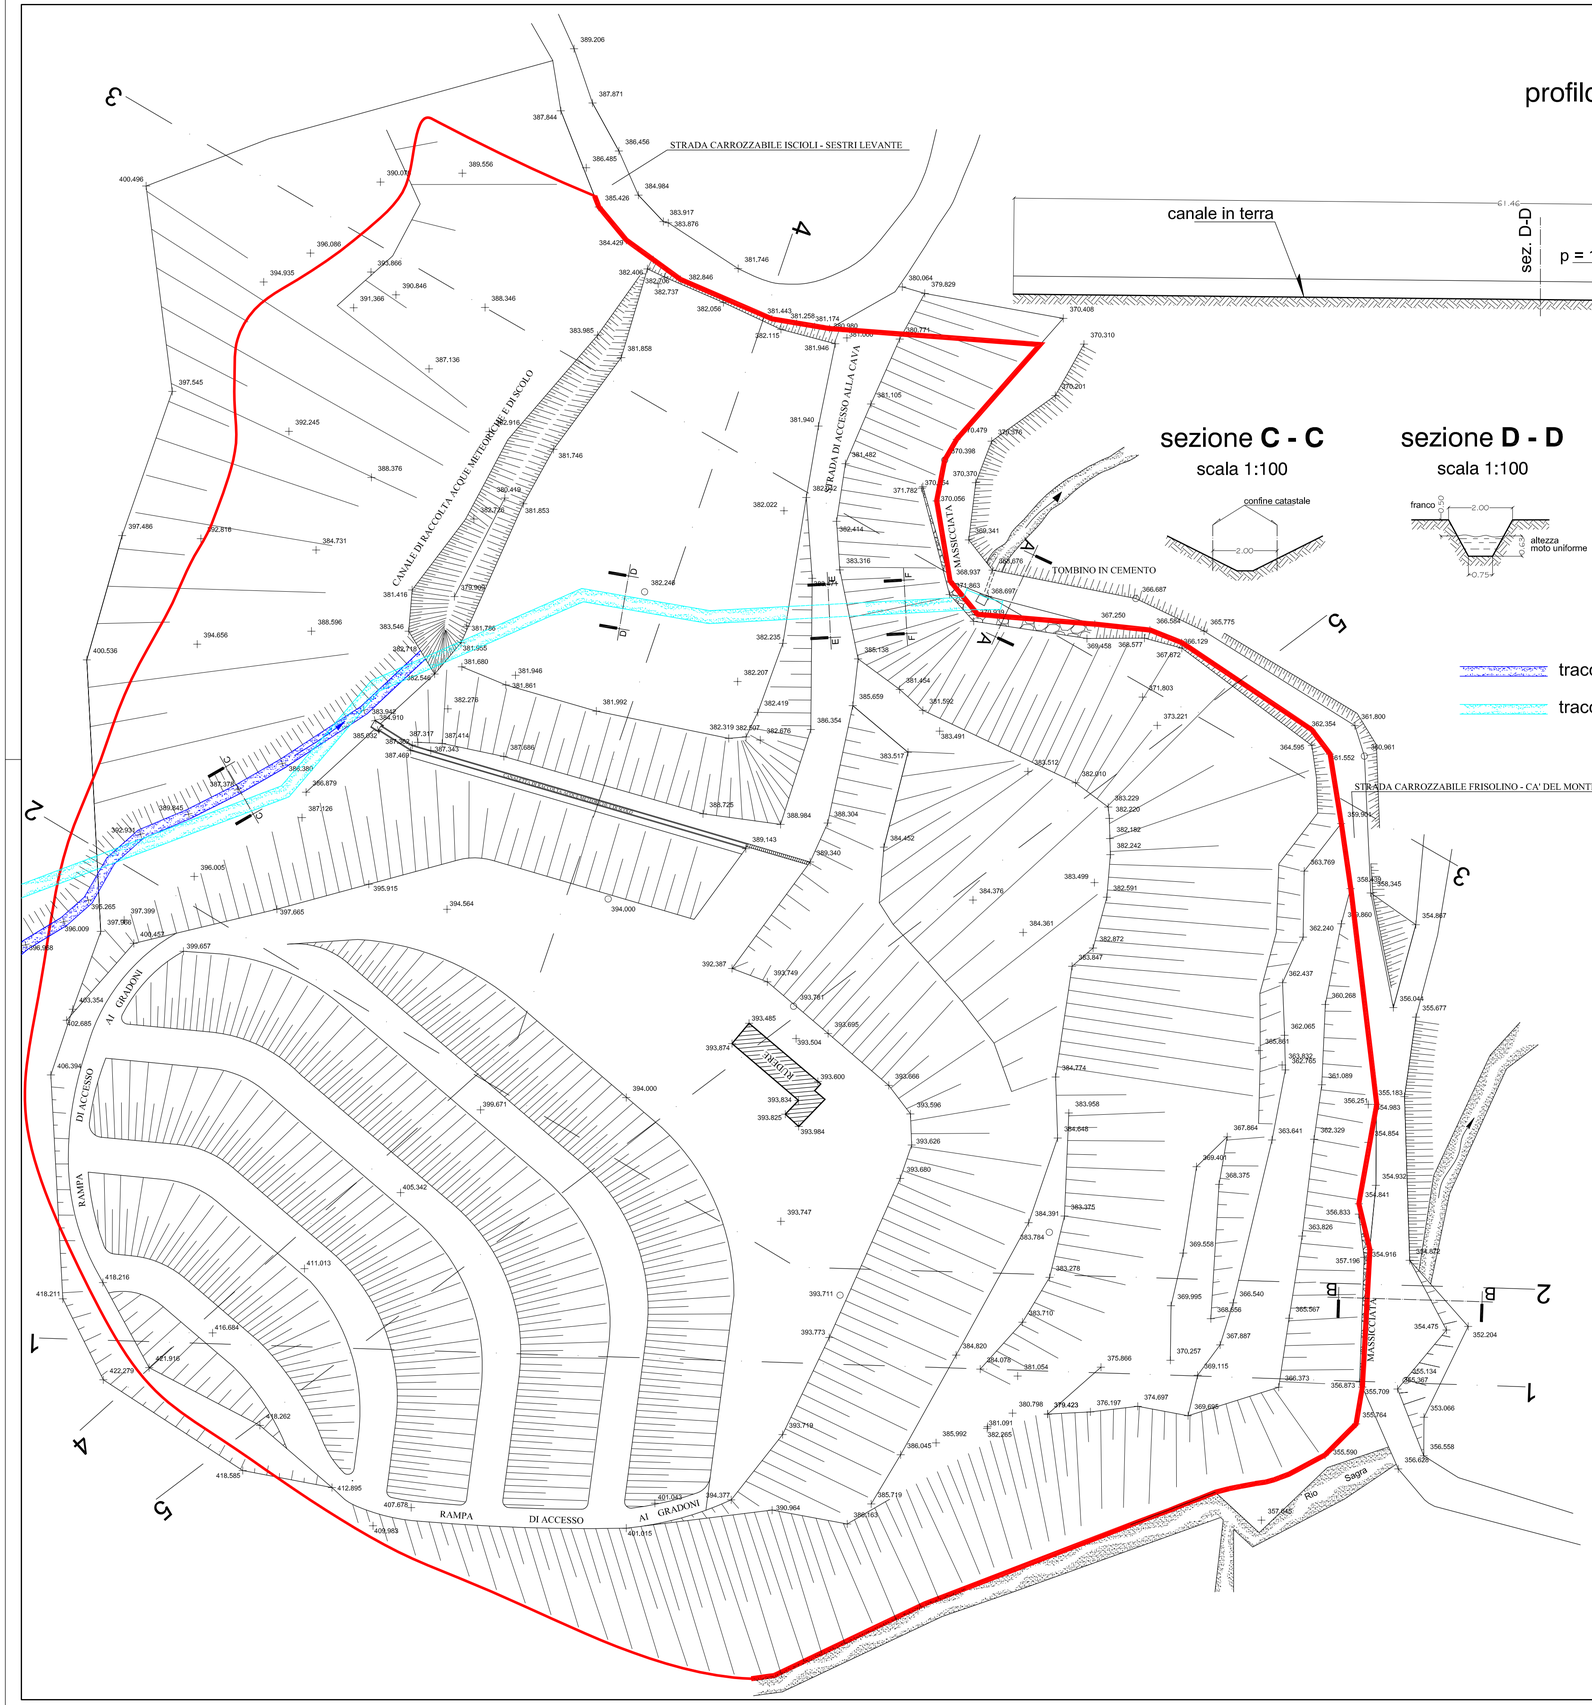


profilo longitudinale

scala 1:200

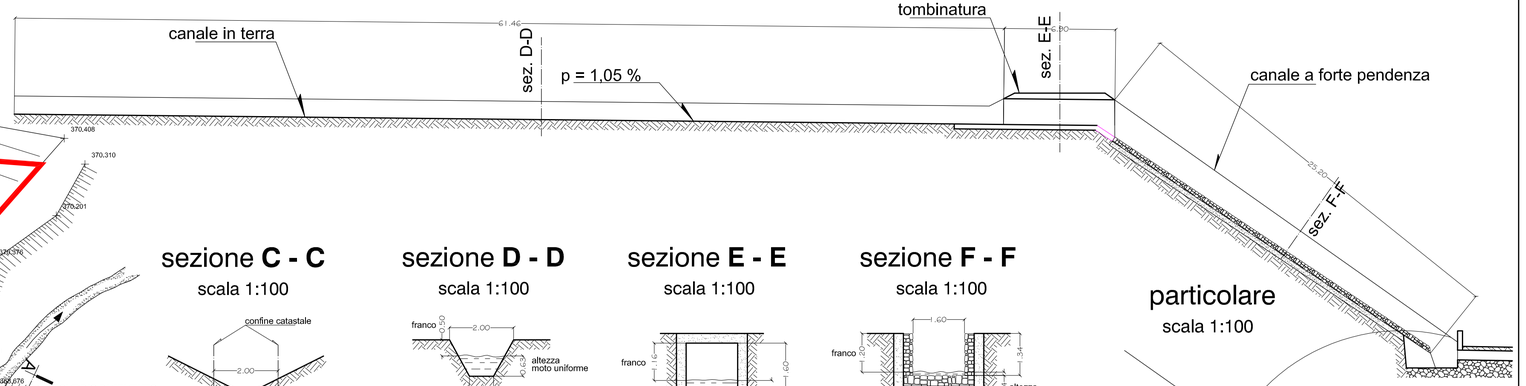

sezione C - C

scala 1:100

sezione D - D

scala 1:100

sezione E - E


scala 1:100

sezione F - F

scala 1:100

particolare

scala 1:100

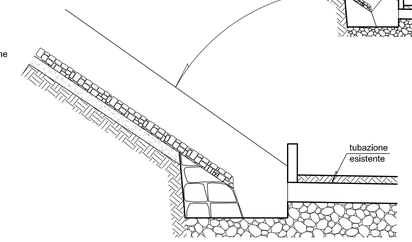

tracciato rilevato

tracciato a progetto su base planimetrica catastale

COMUNE DI NE

PROVINCIA DI GENOVA

RICHIEDENTI :

ALCIONE IVO

OGGETTO DELL'INTERVENTO :

SUAP - CAVA DI OFICALCITE DENOMINATA "ERBO ISCIOLI"
VARIANTE AL PIANO DI CAVA AUTORIZZATO
AI SENSI DELL' ART. 6 L.R. 12/2012, COMPORTANTE ACCERTAMENTO
DI COMPATIBILITA' AI SENSI DELL' ART. 167 DEL D. Lgs. n. 42/2004 e s.m.i.

LOCALIZZAZIONE DELL'INTERVENTO :

LOC. ISCIOLI

OGGETTO DELLA TAVOLA :

PLANIMETRIA, PROFILO, SEZIONI
PIANO QUOTATO SISTEMAZIONE
IDRAULICA

SCALA

1:500

TAVOLA

8

DATA: 15/10/2013

PROGETTISTA :

STUDIO TECNICO
GEOM. UGO TISCORNIA

Via Garibaldi, 411 * 16040 Ne * tel. 0185.33.73.52