COMUNE DI BORDIGHERA

REGIONE LIGURIA

INTERVENTI DI MANUTENZIONE ORDINARIA E STRAORDINARIA DELLA SPIAGGIA: CELLE LITORALI SANT'AMPELIO - NEW PALOMA E KURSAAL - SAN MARCO (4° LOTTO - 2° STRALCIO)

PROGETTO DEFINITIVO

ISOLA SOMMERSA "LIDO", CELLA LITORALE SANT'AMPELIO-NEW PALOMA

TAVOLA N. **6**


data: Dicembre 2013

scala: 1 : 500 / 1 : 200

A	PRIMA STESURA	Dicembre 2013
B		
C		
D		
E		


STUDIO SIRITO
Savona
ing. Giorgio Sirito
ing. Roberto Sirito

PIANTA - 1:500

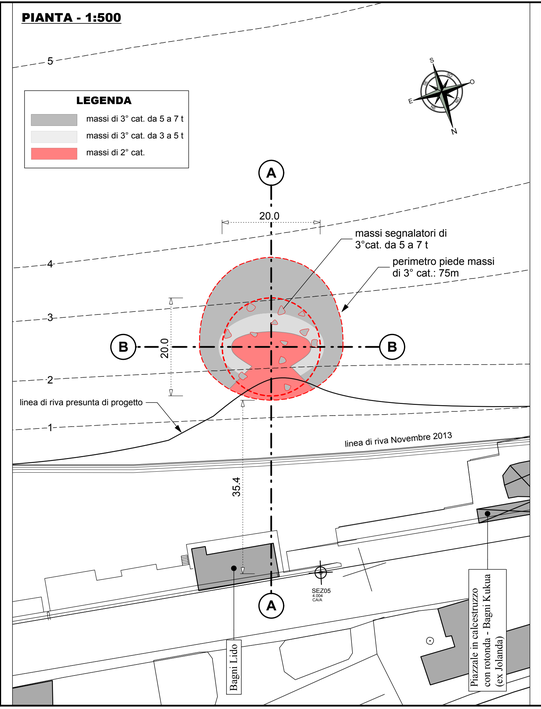


SEZIONI - 1:200

Sezione A-A

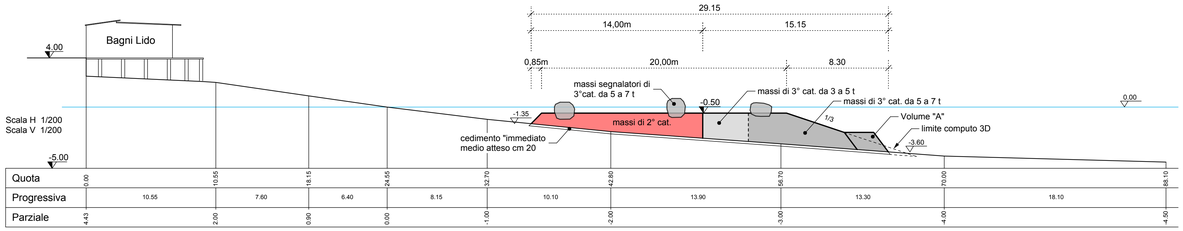


Sezione B-B

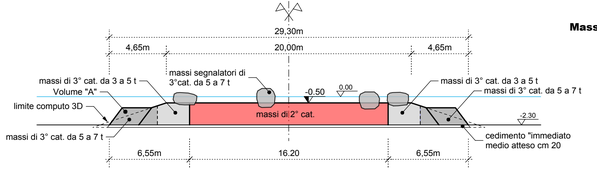

COMPUTO METRICO

	Volume (mc)	Peso (ton)
Massi di 3° Cat. A (da 5 a 7 t) - computo 3D	 649	649 mc x 2,1 ton/mc = 1.363
- Volume "A"	1,2mq x 75m = 90	90,0 mc x 2,1 ton/mc = 189
- Segnalatori	N°12 x 2,3mc = 28	28,0 mc x 2,1 ton/mc = 59
SOMMANO		**1.611**
Massi di 3° Cat. B (da 3 a 5 t) - computo 3D	 237	237 mc x 2,1 ton/mc = **498**
SOMMANO I MASSI DI 3° CAT.		**2.109**
Massi di 2° Cat. - computo 3D	 313	313 mc x 2,1 ton/mc = **657**
TOTALE MASSI ISOLA		2.109+657 = **2.766**

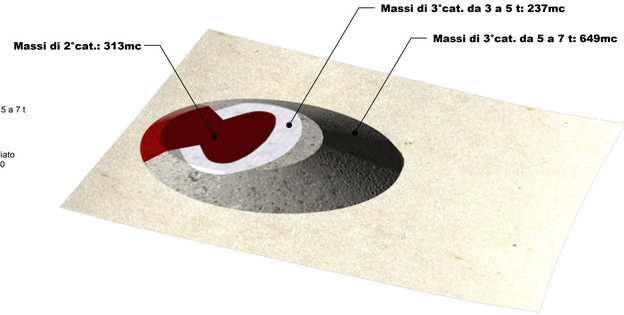

CALCOLO VOLUMI CON MODELLO 3D



3° cat. A da 5 a 7 t: 649mc



3° cat. B da 3 a 5 t: 237mc



2° cat.: 313mc