COMUNE DI BORDIGHERA

REGIONE LIGURIA

INTERVENTI DI MANUTENZIONE ORDINARIA E STRAORDINARIA DELLA SPIAGGIA: CELLE LITORALI SANT'AMPELIO - NEW PALOMA E KURSAAL - SAN MARCO (4° LOTTO - 2° STRALCIO)

PROGETTO DEFINITIVO

ISOLA SOMMERSA "SPORT NAUTICO", CELLA LITORALE KURSAAL-SAN MARCO

TAVOLA N. **7**


data: Dicembre 2013

scala: 1 : 500 / 1 : 200

A	PRIMA STESURA	Dicembre 2013
B		
C		
D		
E		


STUDIO SIRITO
Savona
ing. Giorgio Sirito
ing. Roberto Sirito

PIANTA - 1:500

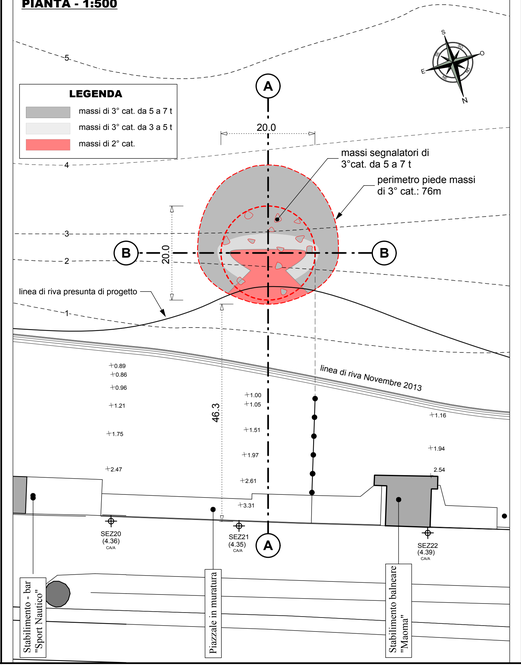


SEZIONI - 1:200

Sezione A-A

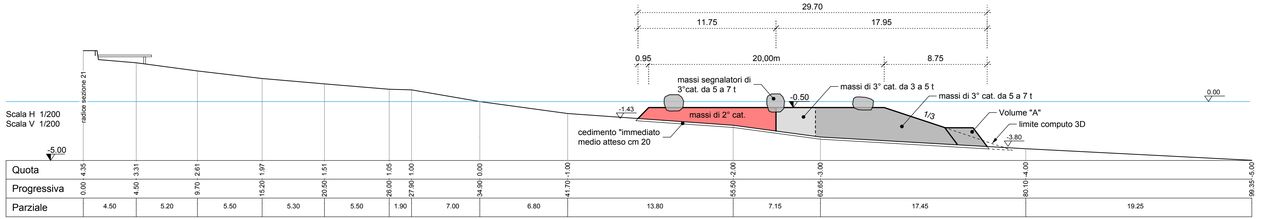


Sezione B-B

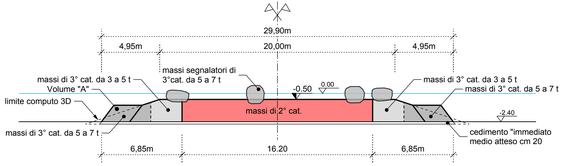

COMPUTO METRICO

	Volume (mc)	Peso (ton)
Massi di 3° Cat. A (da 5 a 7 t) - computo 3D	 937	937 mc x 2,1 ton/mc = 1.968
- Volume "A"	1,2mq x 76m = 91	91,0 mc x 2,1 ton/mc = 191
- Segnalatori	N°12 x 2,3mc = 28	28,0 mc x 2,1 ton/mc = 59
SOMMANO		**2.218**
Massi di 3° Cat. B (da 3 a 5 t) - computo 3D	 206	206 mc x 2,1 ton/mc = **433**
SOMMANO I MASSI DI 3° CAT.		**2.651**
Massi di 2° Cat. - computo 3D	214	214 mc x 2,1 ton/mc = **449**
TOTALE MASSI ISOLA		2.651+449 = **3.100**

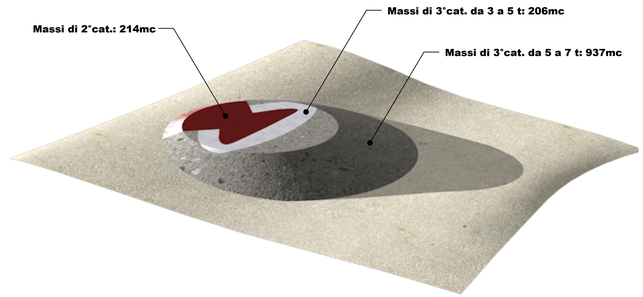

CALCOLO VOLUMI CON MODELLO 3D



3° cat. A da 5 a 7 t: 937mc



3° cat. B da 3 a 5 t: 206mc



2° cat.: 214mc