COMUNE DI BORDIGHERA

REGIONE LIGURIA

INTERVENTI DI MANUTENZIONE ORDINARIA E STRAORDINARIA DELLA SPIAGGIA: CELLE LITORALI SANT'AMPELIO - NEW PALOMA E KURSAAL - SAN MARCO (4° LOTTO - 2° STRALCIO)

PROGETTO DEFINITIVO

SEZIONI DI RIPASCIMENTO CELLA LITORALE SANT'AMPELIO - NEW PALOMA: CONTEGGIO DEI VOLUMI DI RIPASCIMENTO (riferimento planimetrico alla tav.4)

TAVOLA N. **8**


data: Dicembre 2013

scala: 1 : 200


A	PRIMA STESURA	Dicembre 2013
B		
C		
D		
E		

STUDIO SIRITO
Savona
ing. Giorgio Sirito
ing. Roberto Sirito


4

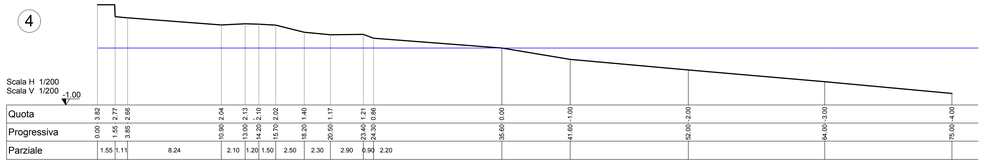


5

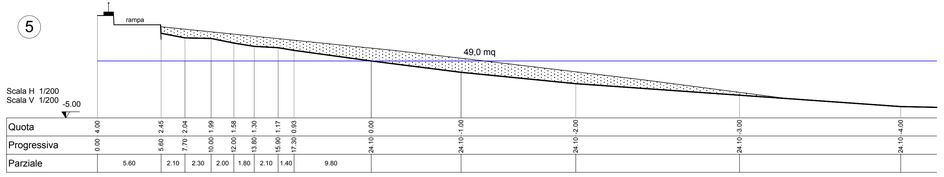

6

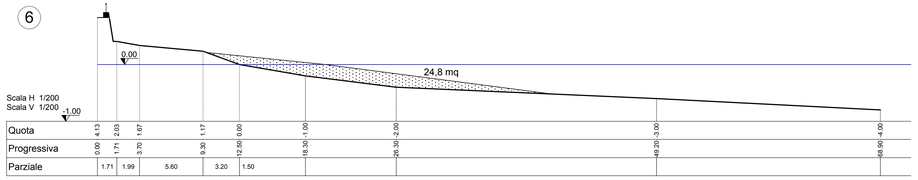

7

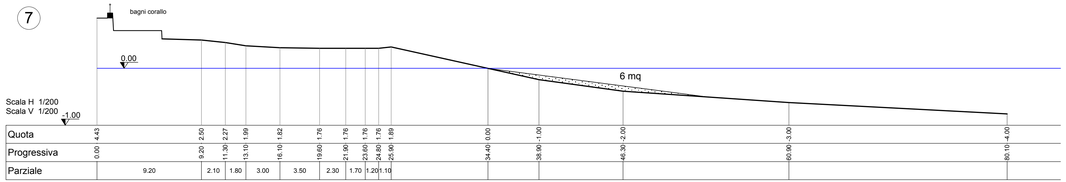

4° LOTTO - CONTEGGIO VOLUMI GEOMETRICI DI RIPASCIMENTO

	Aree ripascimento (mq)	Distanza tra sezioni (m)	Volumi ripascimento (mc)
sez4	2		
		77	1963,5
sez.5	49		
		74	2730,6
sez.6	24,8		
		76,5	1178,1
sez7	6		

SUBTOTALE			**5872,2**