COMUNE DI BORDIGHERA

REGIONE LIGURIA

INTERVENTI DI MANUTENZIONE ORDINARIA E STRAORDINARIA DELLA SPIAGGIA: CELLE LITORALI SANT'AMPELIO - NEW PALOMA E KURSAAL - SAN MARCO (4° LOTTO - 2° STRALCIO)

PROGETTO DEFINITIVO

SEZIONI DI RIPASCIMENTO CELLA LITORALE KURSAL - SAN MARCO: CONTEGGIO DEI VOLUMI DI RIPASCIMENTO (riferimento planimetrico alla Tav.4)

TAVOLA N. **9**


data: Dicembre 2013

scala: 1 : 200


A	PRIMA STESURA	Dicembre 2013
B		
C		
D		
E		

STUDIO SIRITO
Savona
ing. Giorgio Sirito
ing. Roberto Sirito


20

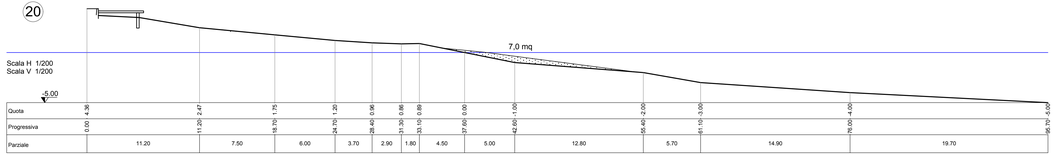


21

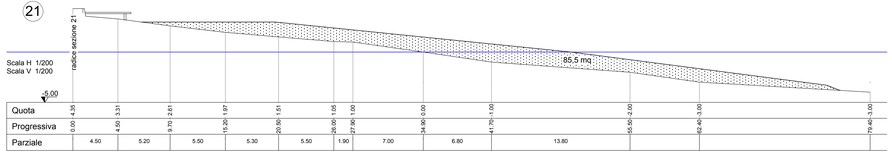


22

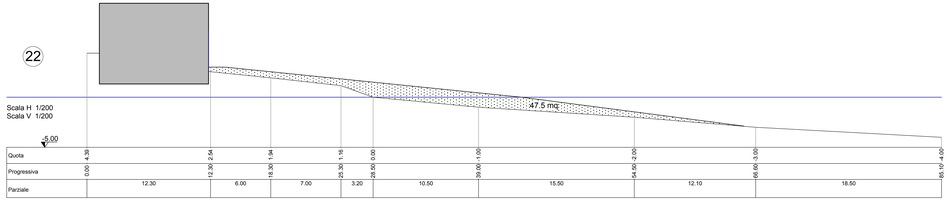

23

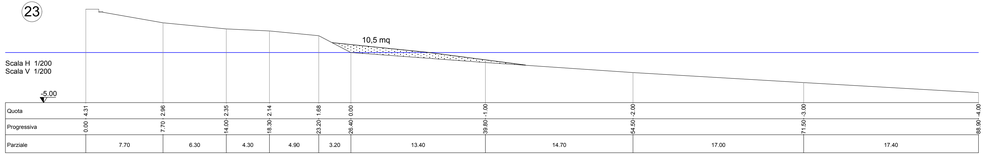

24

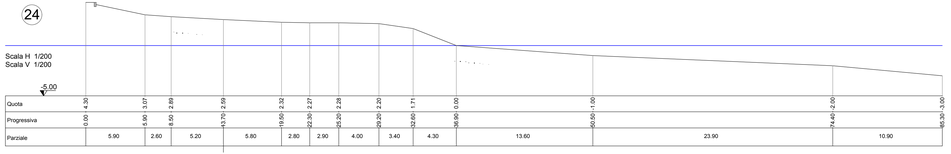

4° LOTTO - CONTEGGIO VOLUMI GEOMETRICI DI RIPASCIMENTO

	Aree ripascimento (mq)	Distanza tra sezioni (m)	Volumi ripascimento (mc)
sez.19	0		
		77	269,5
sez.20	7		
		27	1248,75
sez.21	85,5		
		40	2660
SEZ.22	47,5		
		34	986
SEZ23	10,5		
		48	252
SEZ24	0		

SUBTOTALE			**5416,25**