
LEGENDA


- Superficie di scavo
- Superficie riporto
- Profilo stato di fatto
- Profilo progetto
- Profilo riempimento
- 500 Quote progetto scavi
- 474 Quote progetto riporti
- 460 Quote strada

Sezione 1

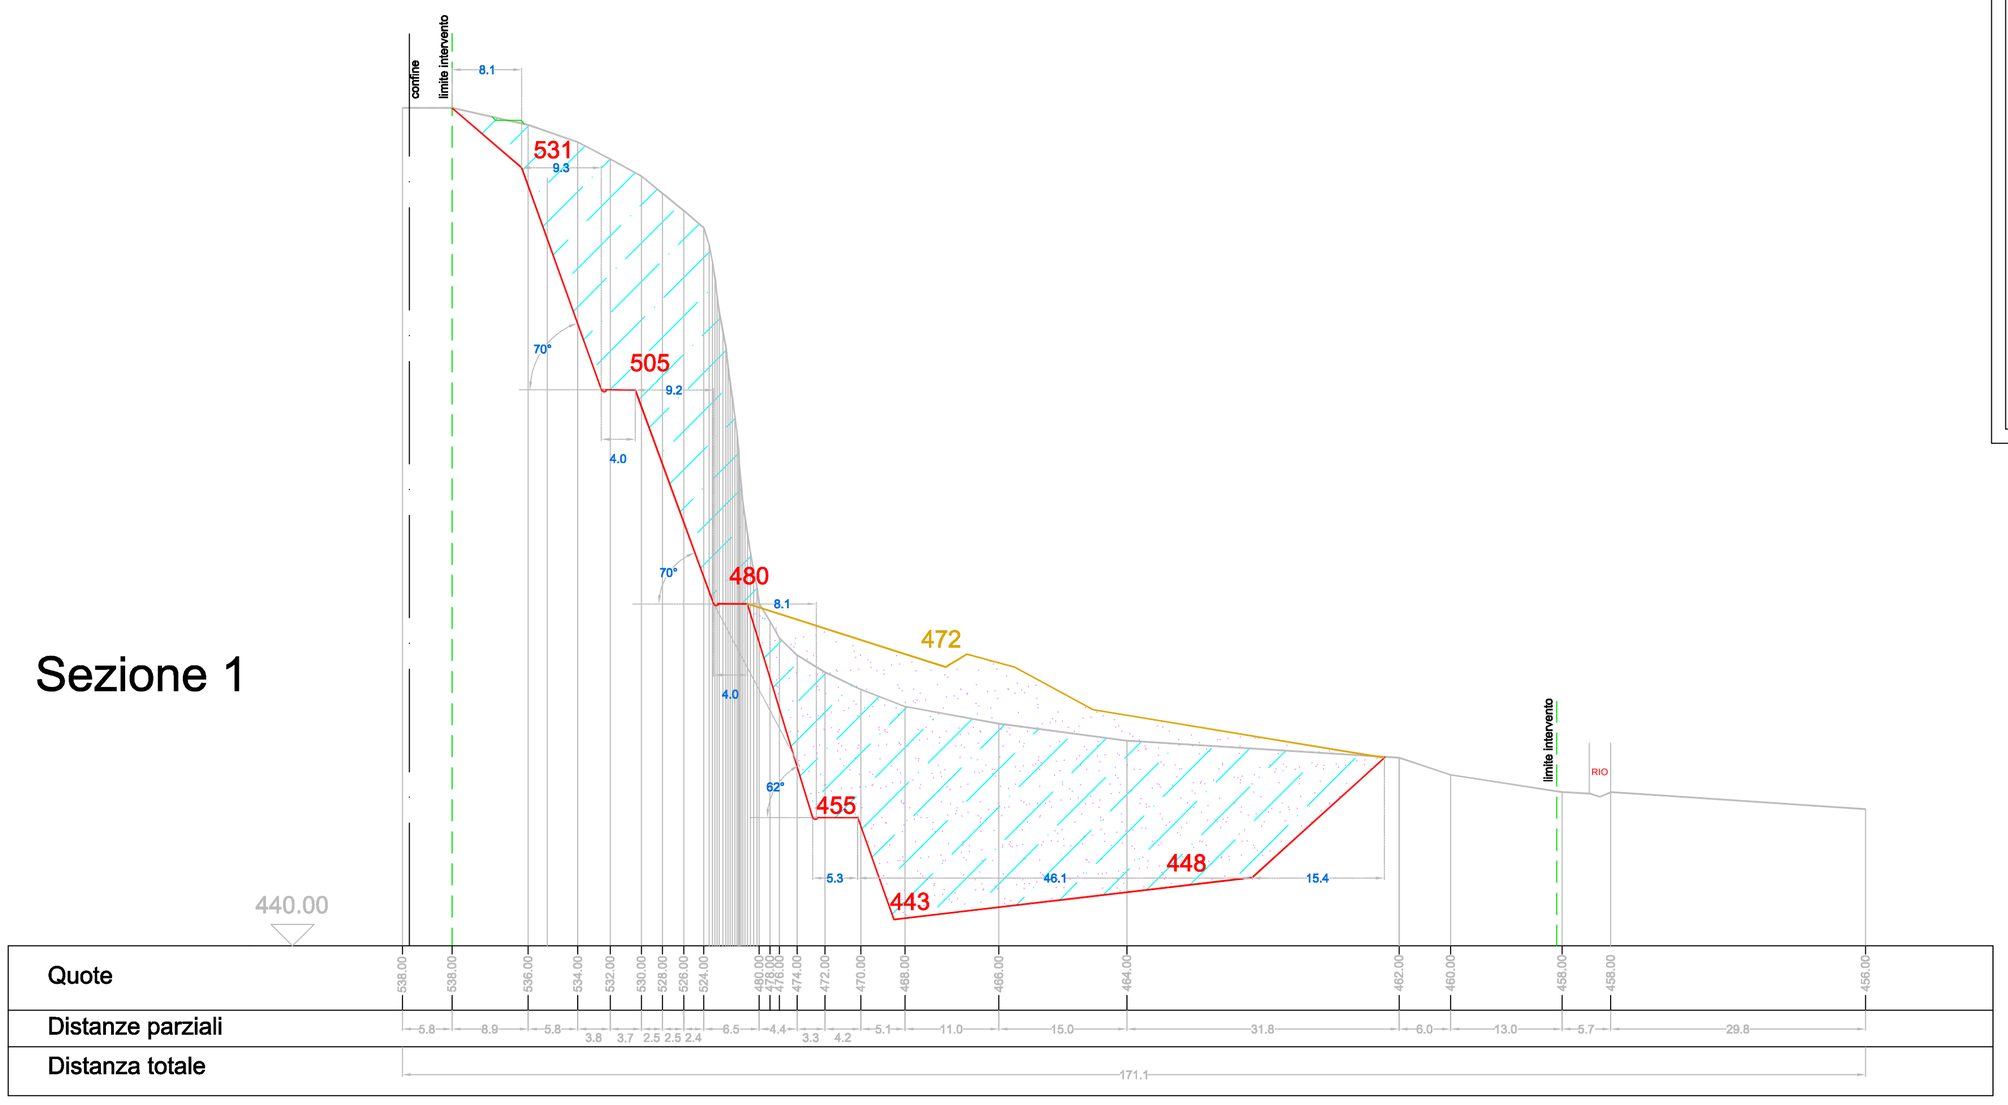


Quote	538.00	538.00	536.00	534.00	532.00	530.00	528.00	526.00	524.00	480.00	478.00	476.00	474.00	472.00	470.00	468.00	466.00	464.00	462.00	460.00	458.00	458.00	456.00
Distanze parziali	5.8	8.9	5.8	3.8	3.7	2.5	2.5	2.4	6.5	4.4	3.3	4.2	5.1	11.0	15.0	31.8	6.0	13.0	5.7	29.8			
Distanza totale	171.1																						

Sezione 2

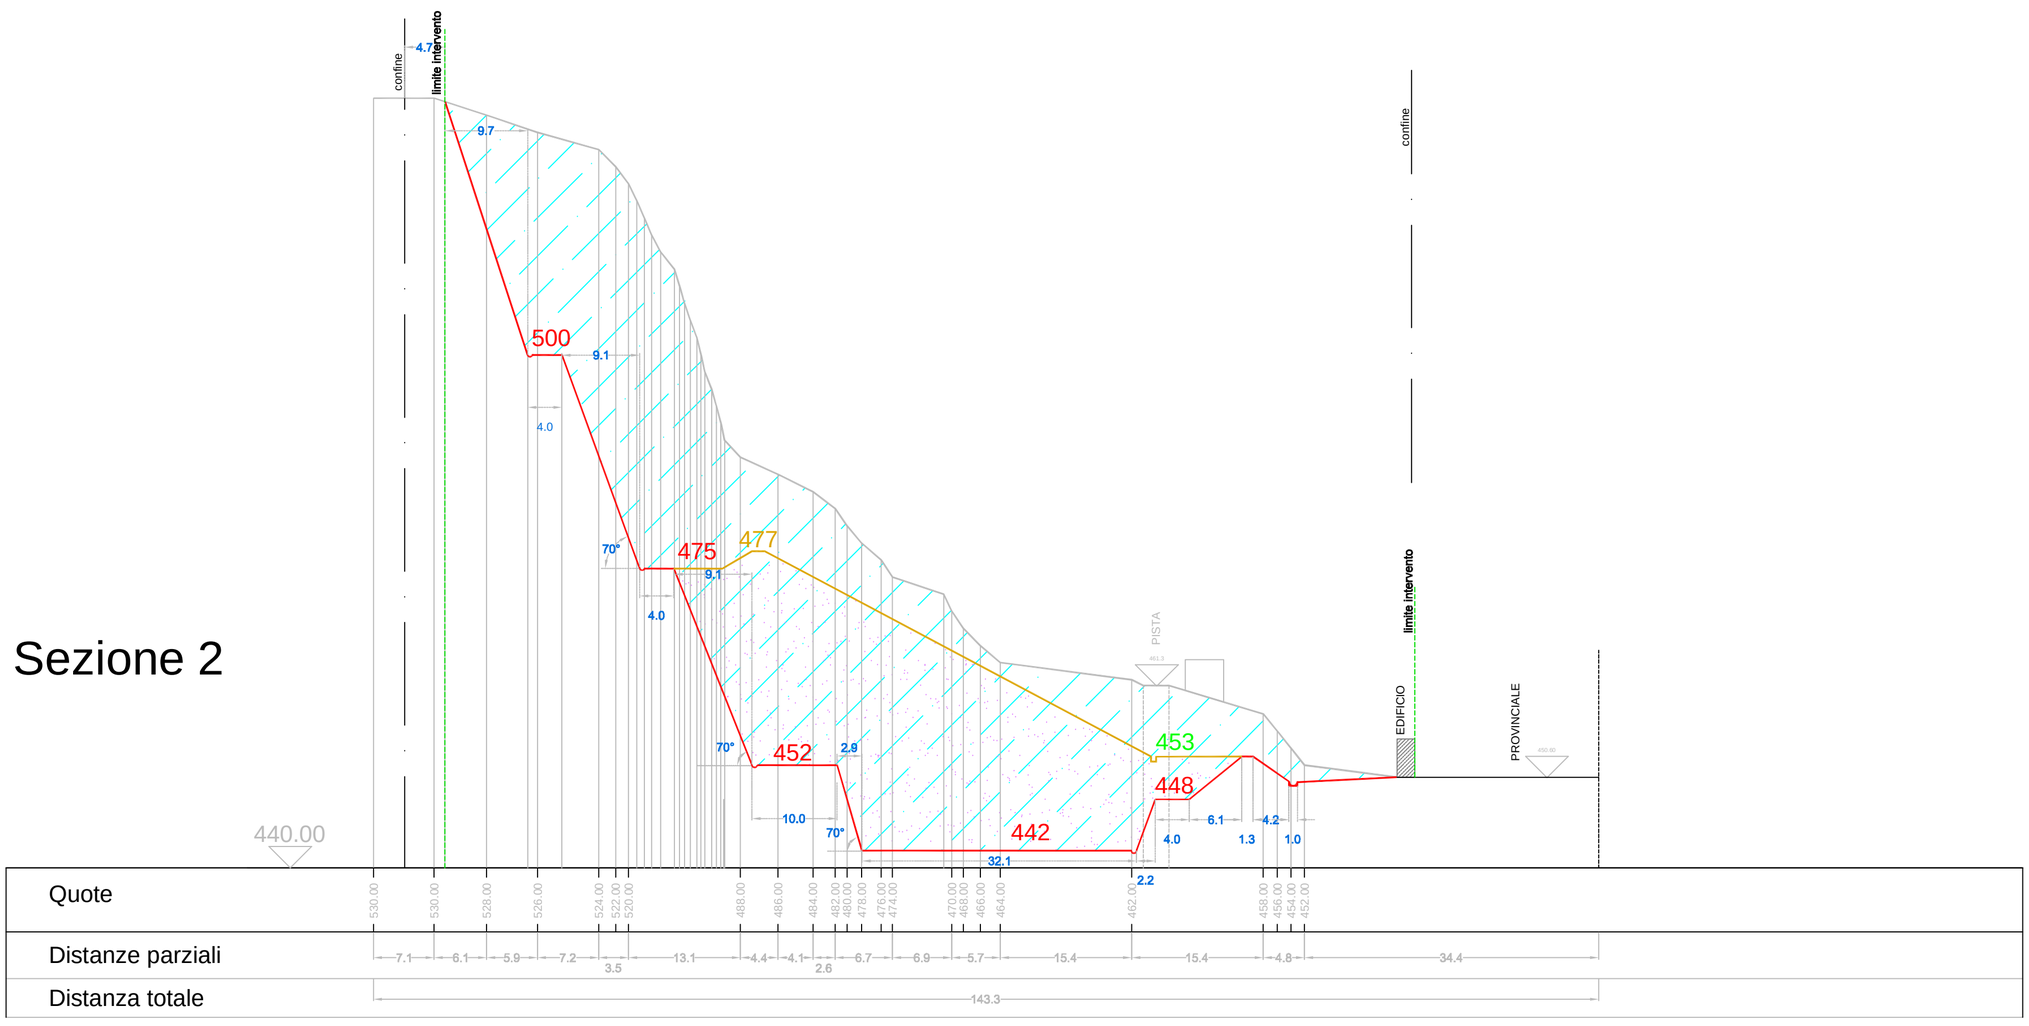

Quote	530.00	530.00	528.00	526.00	524.00	522.00	520.00	488.00	486.00	484.00	482.00	480.00	478.00	476.00	474.00	470.00	468.00	466.00	464.00	462.00	458.00	456.00	454.00	452.00
Distanze parziali	7.1	6.1	5.9	7.2	3.5	13.1	4.4	4.1	2.6	6.7	6.9	5.7	15.4	15.4	4.8	34.4								
Distanza totale	143.3																							

Sezione 3

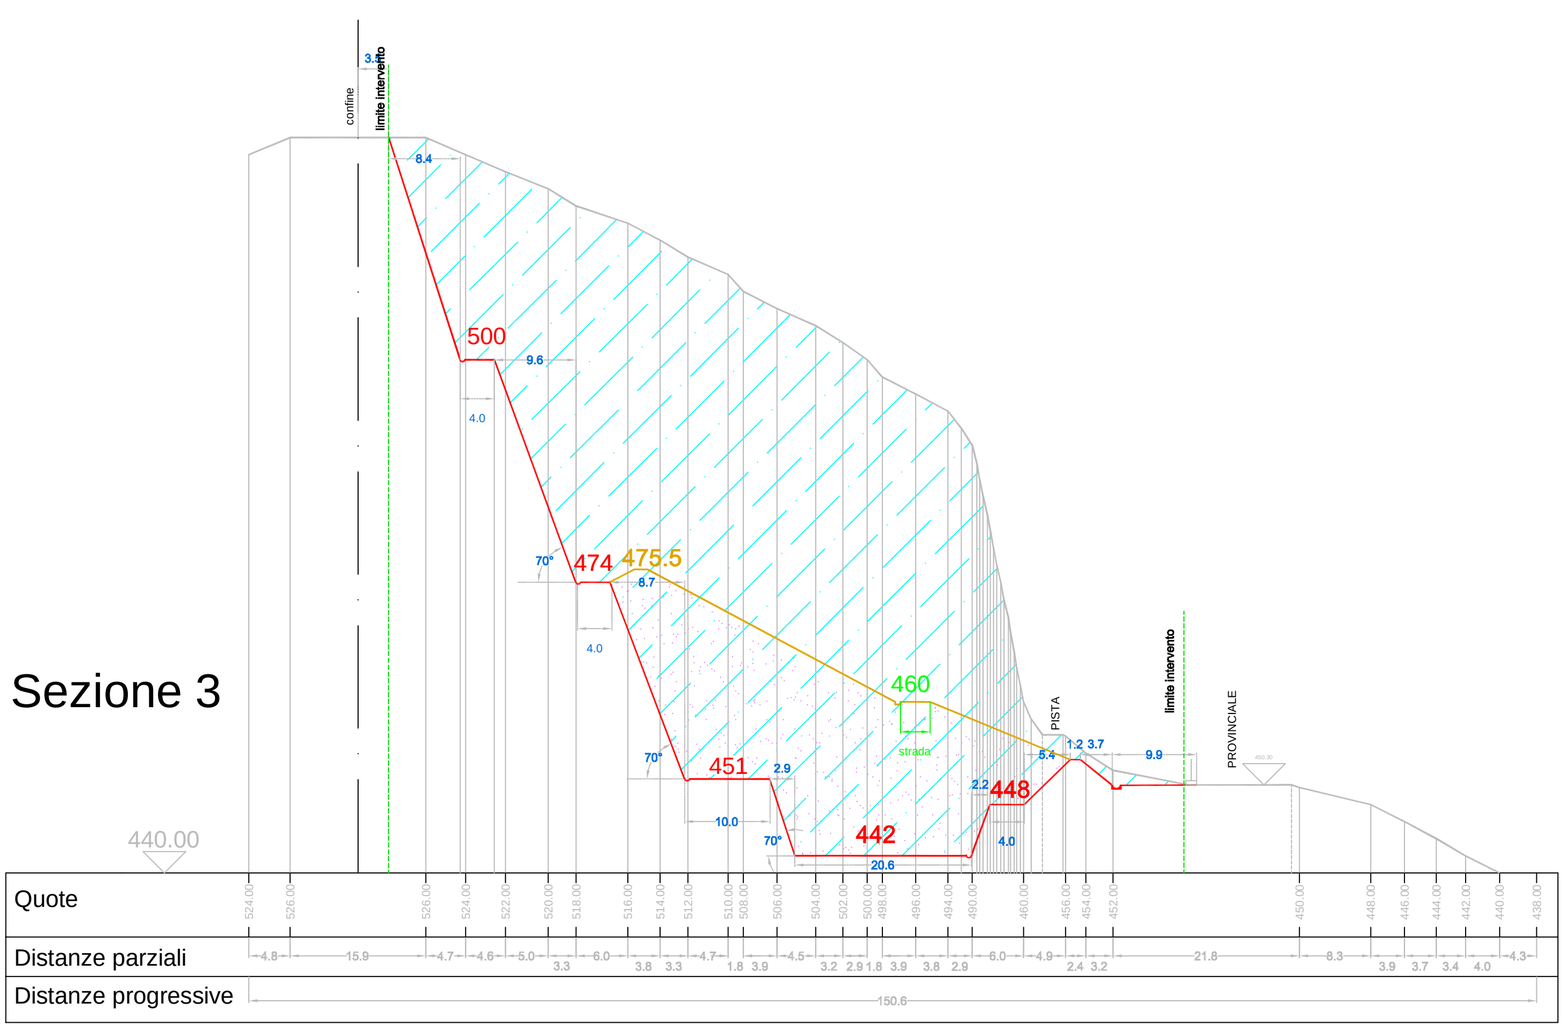

Quote	524.00	526.00	526.00	524.00	522.00	520.00	518.00	516.00	514.00	512.00	510.00	508.00	506.00	504.00	502.00	500.00	498.00	496.00	494.00	492.00	490.00	460.00	456.00	454.00	452.00	450.00	448.00	446.00	444.00	442.00	440.00	438.00
Distanze parziali	4.8	15.9	4.7	4.6	5.0	3.3	6.0	3.8	3.3	4.7	1.8	3.9	4.5	3.2	2.9	1.8	3.9	3.8	2.9	6.0	4.9	2.4	3.2	21.8	8.3	3.9	3.7	3.4	4.0	4.3		
Distanze progressive	150.6																															

COMUNE DI MILLESIMO

(Provincia di Savona)

RoccaMar s.r.l.

via Mazzini 34/1
17020 Magliolo (SV)
Tel: 019 6898454
e-mail: roccamarsrl@libero.it

Per RoccaMar s.r.l.
L' AMMINISTRATORE UNICO
Barberis Angelo

Studio Borra

Per. Ind. Ed. BORRA ROBERT
Geom. SAVIGLIANO RENATO
C.so Europa N. 11/r
17052 Borghetto S. Spirito (SV)
e-mail info@studioborra.it
tel.0182 970891 - fax 0182 971141

PROGETTISTA
PER.IND.ED BORRA ROBERT

COLLEGIO PERITI INDUSTRIALI Per. Edile N.143 R. Borra Prov. SV

RIATTIVAZIONE, MESSA IN SICUREZZA E AMBIENTALIZZAZIONE DELL'EX CAVA SAN ROCCO, MILLESIMO (SV)

SEZIONI DI RAFFRONTO 1-2-3

DATA :	scala:		TAVOLA N.
gennaio 2014	1:500	rev. 2	11