S.U.A. PER LA "RIATTIVAZIONE, MESSA IN SICUREZZA E AMBIENTALIZZAZIONE DELL'EX CAVA SAN ROCCO, MILLESIMO (SV)"

Ubicazione	COMUNE DI MILLESIMO
Codice commessa	-
Committente	ROCCA MAR S.r.l.
Oggetto elaborato	COROGRAFIA
Numero elaborato	SUA 02
Nome file	SUA02 corografia.dwg
Scala	varie
Progettisti responsabili	architetto Massimo Armellino — architetto Fabio Poggio


consegna	data	note	elaborato da	verificato da

revisioni	data	note	elaborato da	verificato da
1				
2				
3				
4				
5				


Questo elaborato è di proprietà intellettuale della committenza ed ad uso esclusivo di questa commessa.

Azienda con Sistema di Gestione per la Qualità Certificato UNI EN ISO 9001:2008 N. 10.00503
RINA Member of CSQ Federation Certified Quality System


Armellino & Poggio architetti associati - ap@armellinopoggio.it
Via Martiri della Libertà 11, 12079 Saliceto - CN, Tel. e Fax 0174-98609/98610
Piazza Diaz, 11 / 1F - 17100 Savona, Tel. 019-8489346 - p. I.V.A. 02269280042

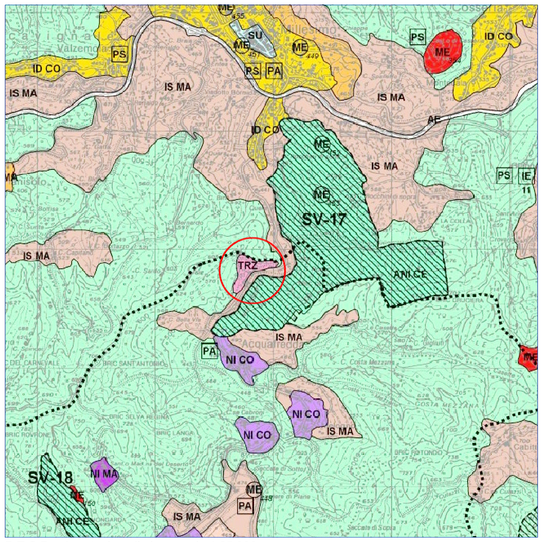


P.T.C.P. - Assetto insediativo - scala 1:25.000

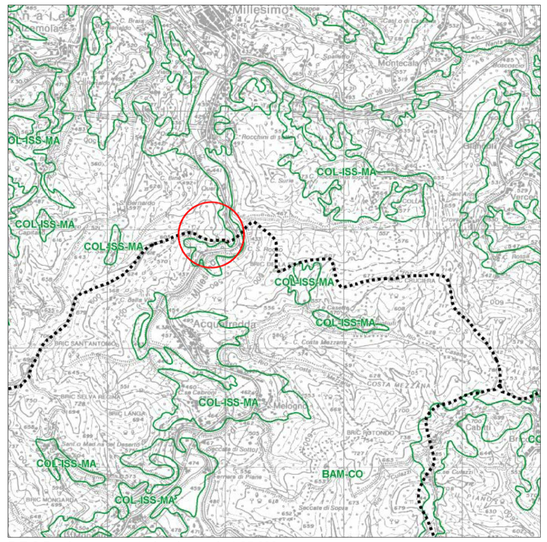

P.T.C.P. - Assetto vegetazionale - scala 1:25.000

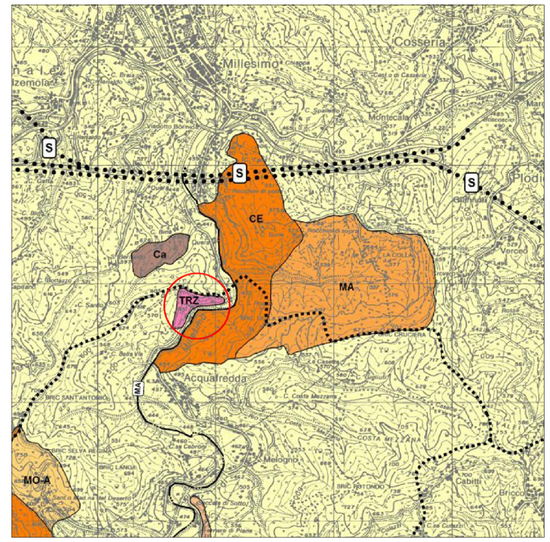


P.T.C.P. - Assetto geomorfologico - scala 1:25.000

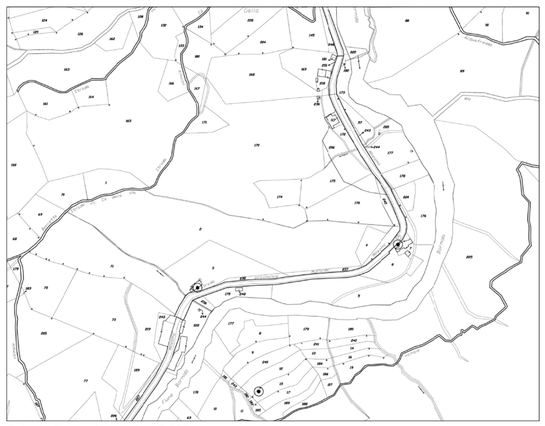


Estratto Catastale - scala 1:5.000




Estratto PRG - scala 1:5.000

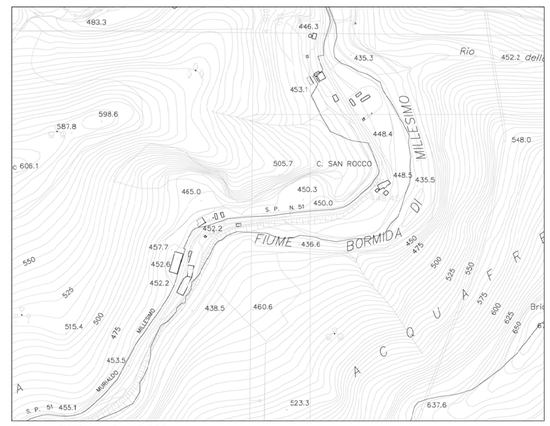


Estratto CTR - scala 1:5.000

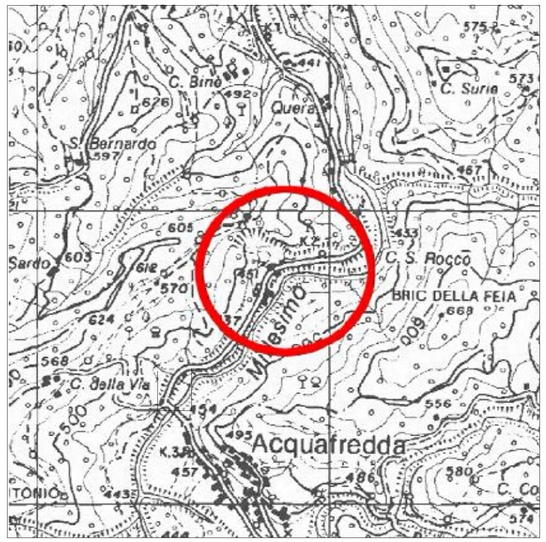

Aree protette provinciali - scala 1:10.000

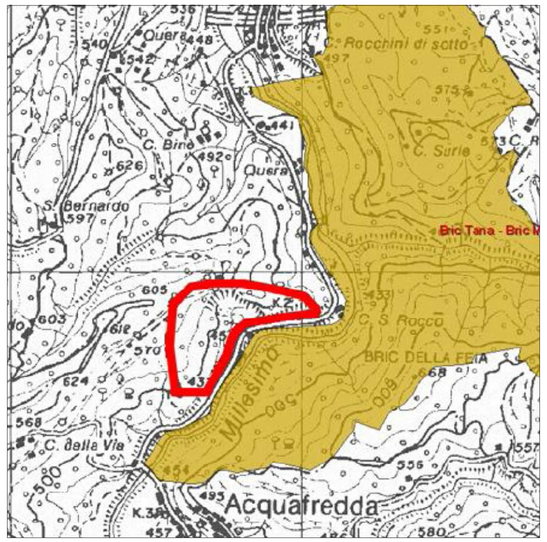


Siti di Interesse Comunitario (SIC) - scala 1:10.000

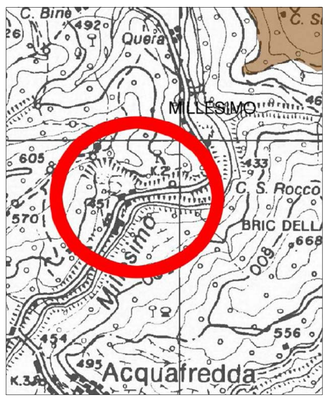


Aree soggette a Decreti Galasso - scala 1:10.000




Aree soggette a vincoli idrigeologici - scala 1:10.000

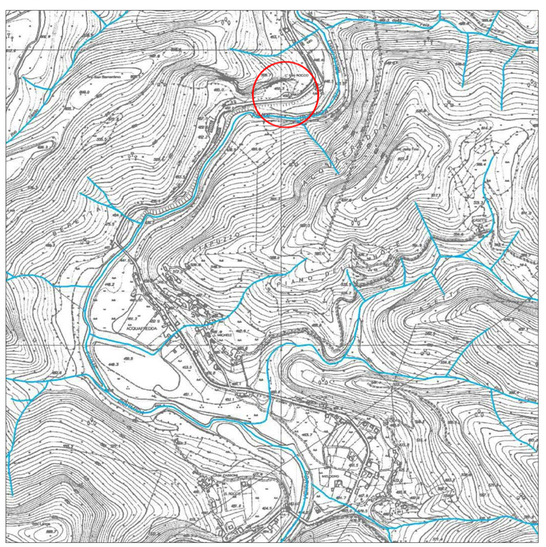

Reticolo idrografico regionale - scala 1:10.000

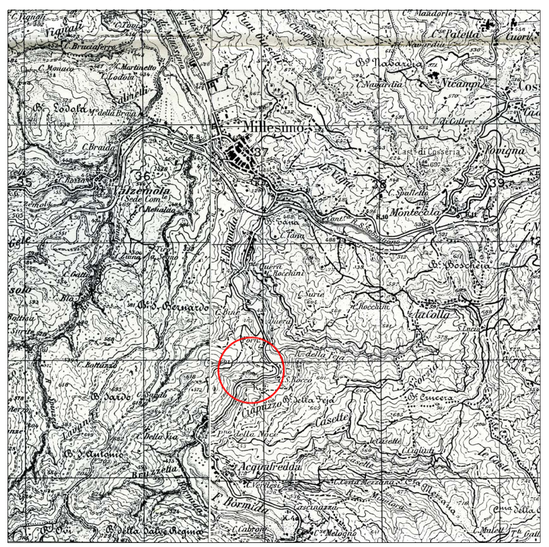

I.G.M. - scala 1:25.000

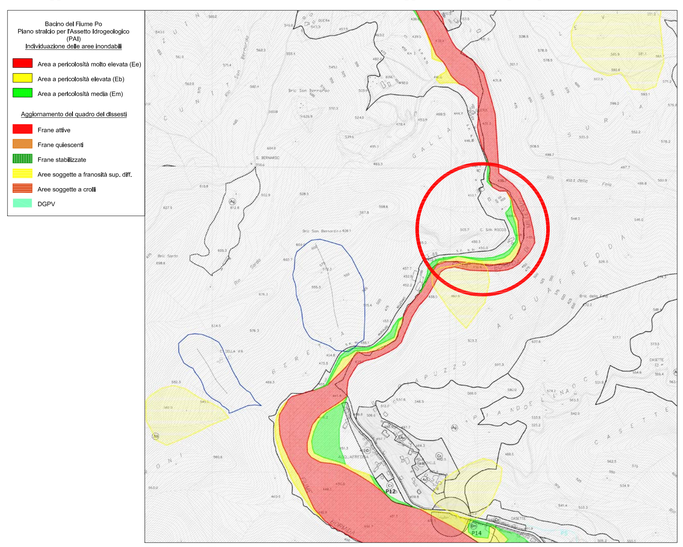

Bacino del Fiume Po - Piano stralcio per l'Assetto Idrogeologico (PAI) - scala 1:10.000
Individuazione delle aree inondabili - Aggiornamento del quadro dei dissesti