S.U.A. PER LA "RIATTIVAZIONE, MESSA IN SICUREZZA E AMBIENTALIZZAZIONE DELL'EX CAVA SAN ROCCO, MILLESIMO (SV)"

Ubicazione	COMUNE DI MILLESIMO
Codice commessa	-
Committente	ROCCA MAR S.r.l.
Oggetto elaborato	RILIEVO
Numero elaborato	SUA 04
Nome file	SUA03 - SUA04 - SUA06 - SUA07_stato attuale_rev.01.dwg
Scala	1:1000

Progettisti responsabili

architetto Massimo Armellino

architetto Fabio Poggio

consegna	data	note	elaborato da	verificato da
	11.02.2014			

revisioni	data	note	elaborato da	verificato da
1				
2				
3				
4				
5				


Questo elaborato è di proprietà intellettuale della committenza ed ad uso esclusivo di questa commessa.


Armellino & Poggio architetti associati - ap@armellinopoggio.it
Via Martiri della Libertà 11, 12079 Saliceto - CN, Tel. e Fax 0174-98609/98610
Piazza Diaz, 11 / 1F - 17100 Savona, Tel. 019-8489346 - p. I.V.A. 02269280042

Perimetro di Proprietà Foglio 11 - mappali 2 e 3


Area di intervento - programma di coltivazione della Cava San Rocco

Prospetto su strada

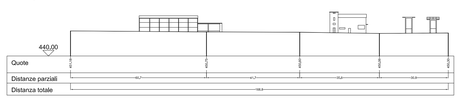


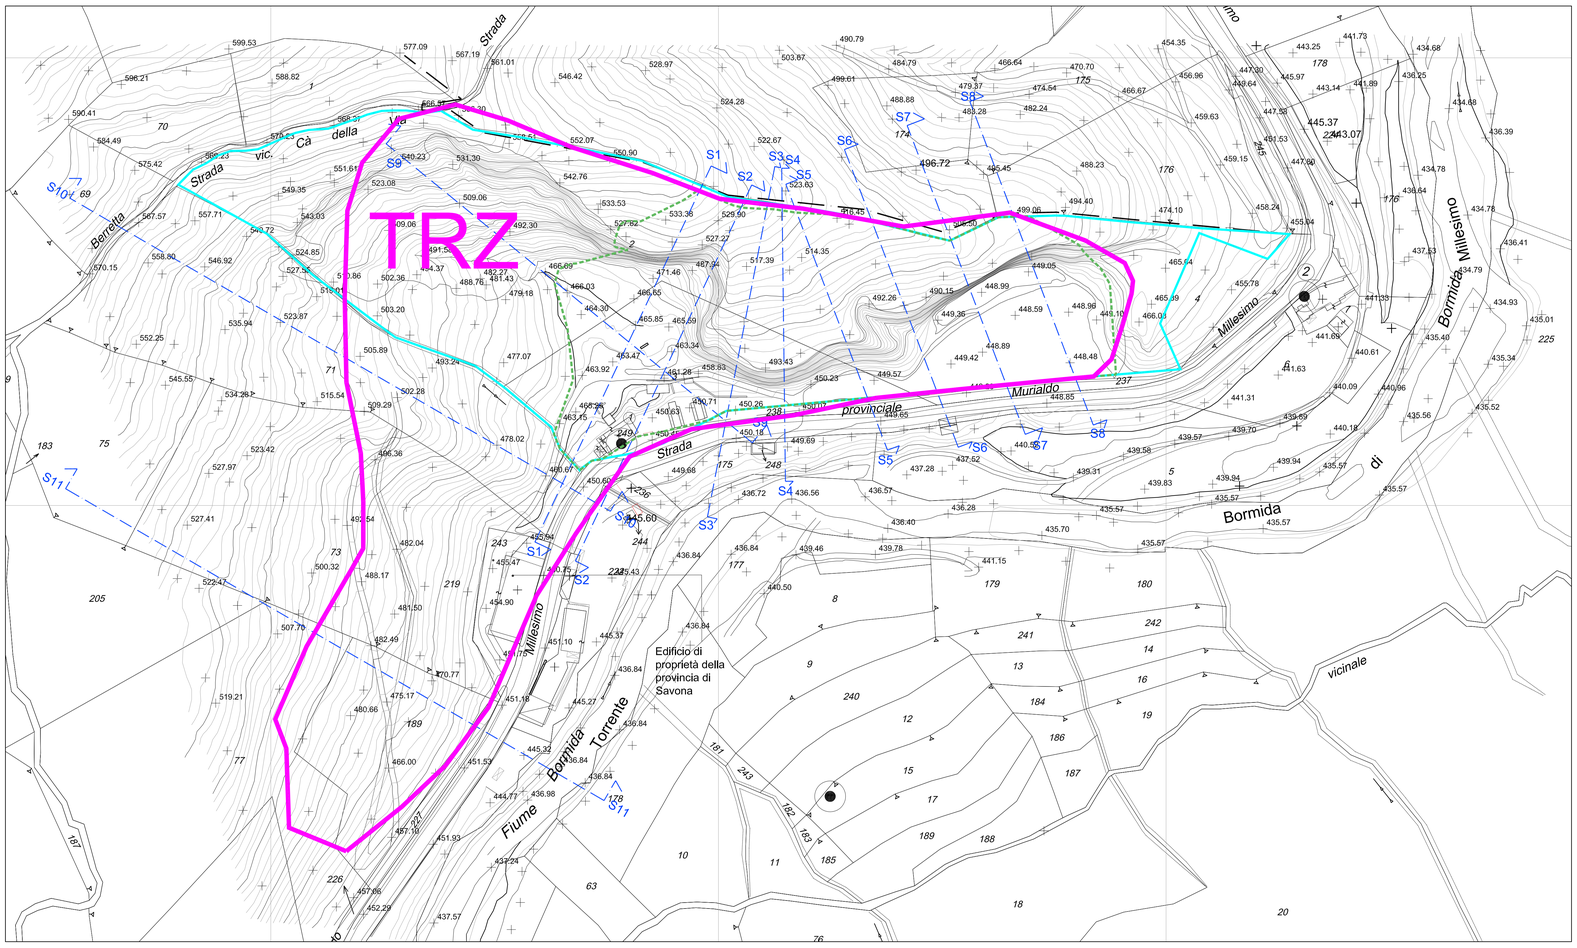


Sezione 1

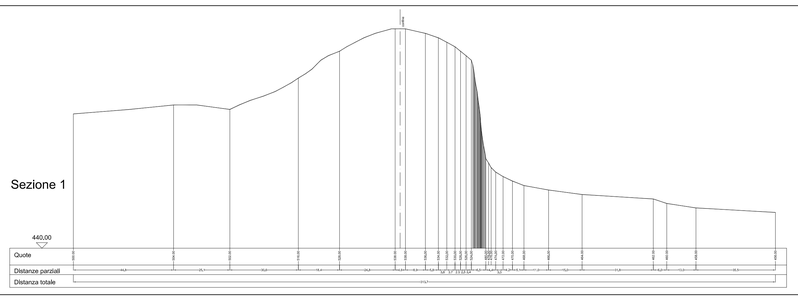


Sezione 2

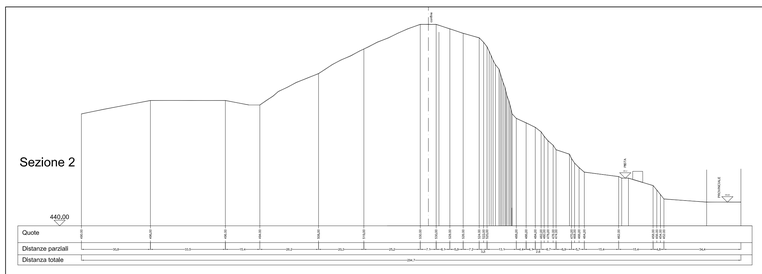


Sezione 3

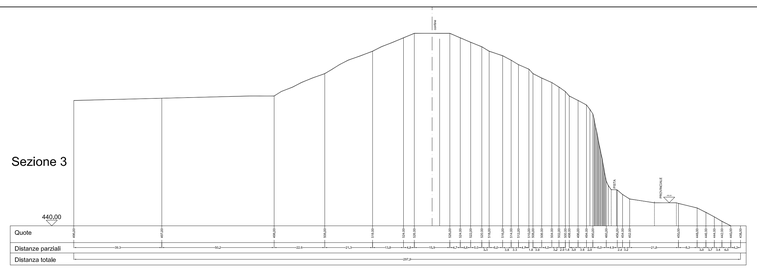


Sezione 4

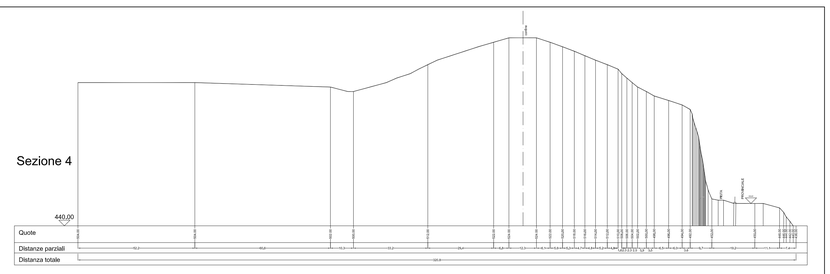


Sezione 5

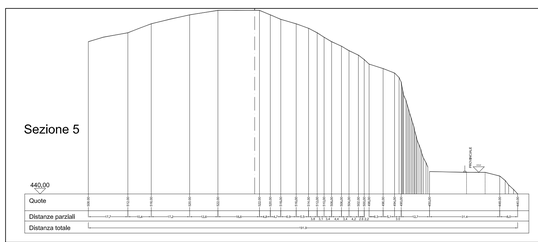


Sezione 6

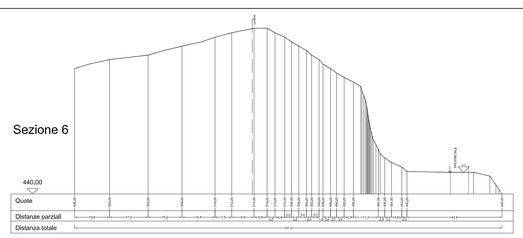


Sezione 7

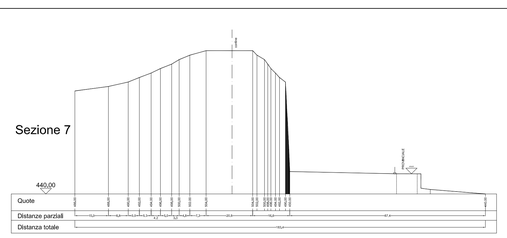


Sezione 8

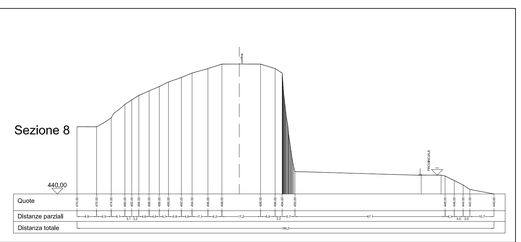

Sezione 9

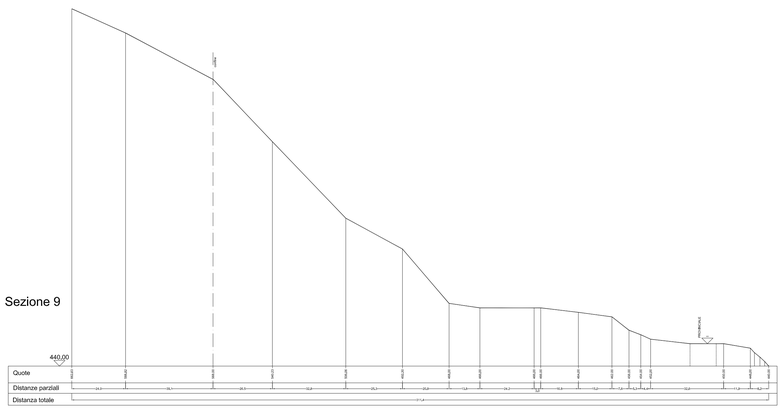

Sezione 10

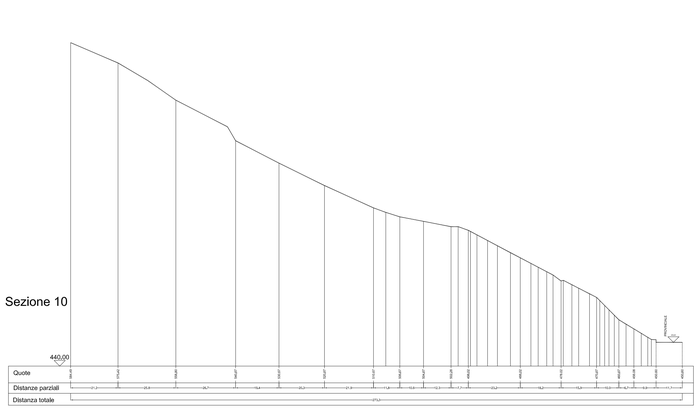

Sezione 11

