S.U.A. PER LA "RIATTIVAZIONE, MESSA IN SICUREZZA E AMBIENTALIZZAZIONE DELL'EX CAVA SAN ROCCO, MILLESIMO (SV)"

Ubicazione	COMUNE DI MILLESIMO
Codice commessa	-
Committente	ROCCA MAR S.r.l.
Oggetto elaborato	Schema di assetto generale
Numero elaborato	SUA 07
Nome file	SUA03 - SUA04 - SUA06 - SUA07_stato attuale_rev01.dwg
Scala	1:1000 - 2000

Progettisti responsabili

architetto Massimo Armellino

architetto Fabio Poggio

consegna

data	note	elaborato da	verificato da
11.02.2014			


revisioni

	data	note	elaborato da	verificato da
1				
2				
3				
4				
5				


Questo elaborato è di proprietà intellettuale della committenza ed ad uso esclusivo di questa commessa.

Azienda con Sistema di Gestione per la Qualità Certificato UNI EN ISO 9001: 2008 n. 10.002593
RINA Member of CSQ Federation Certified Quality System

Armellino & Poggio architetti associati - ap@armellinopoggio.it
Via Martiri della Libertà 11, 12079 Saliceto - CN, Tel. e Fax 0174-98609/98610
Piazza Diaz, 11 / 1F - 17100 Savona, Tel. 019-8489346 - p. I.V.A. 02269280042

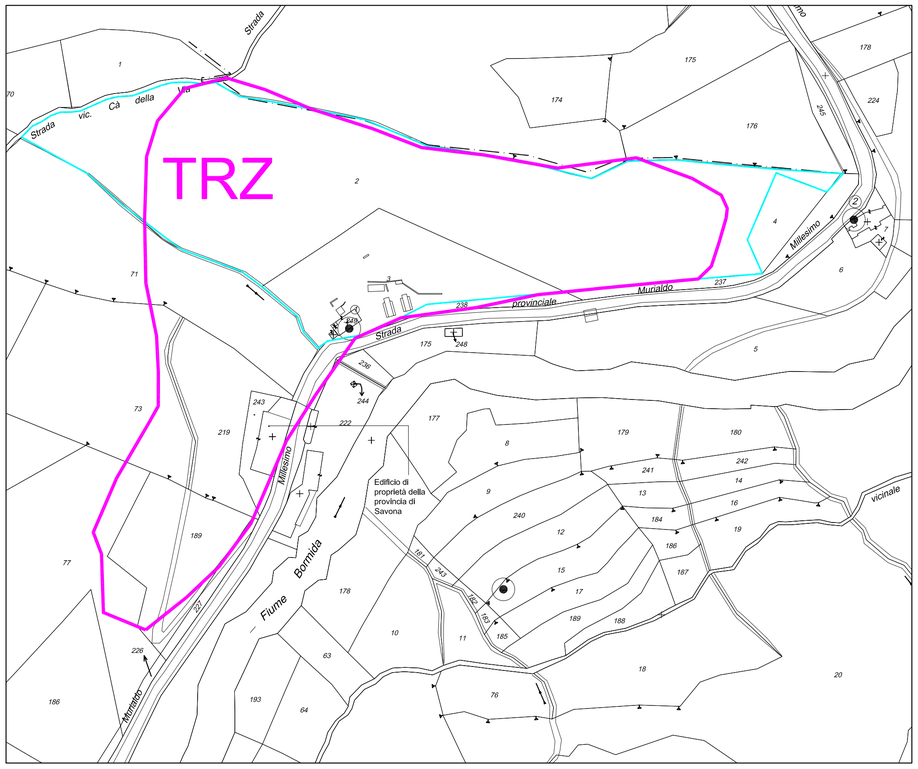

Planimetria scala 1:2000

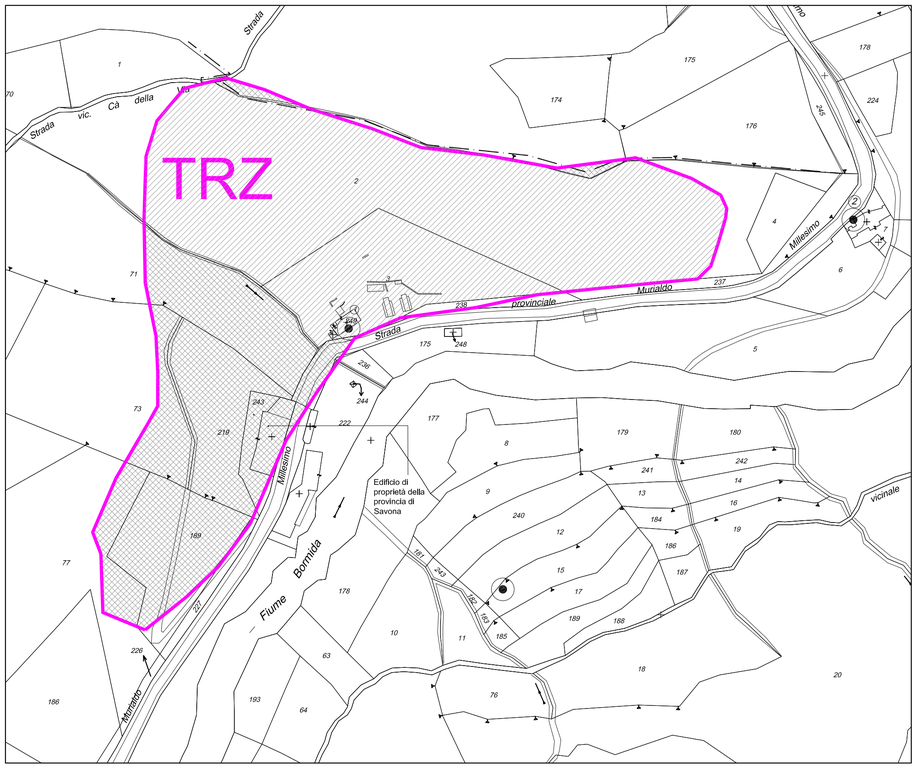

Planimetria scala 1:2000

Perimetro di Proprietà
Foglio 11 - mappali 2 e 3

Proprietà del proponente all'interno del TRZ

Altre proprietà all'interno del TRZ

Subambito A (aree di coltivazione cava)

Subambito B

Subambito C

Subambito D

Area di intervento - programma di coltivazione della Cava San Rocco

