

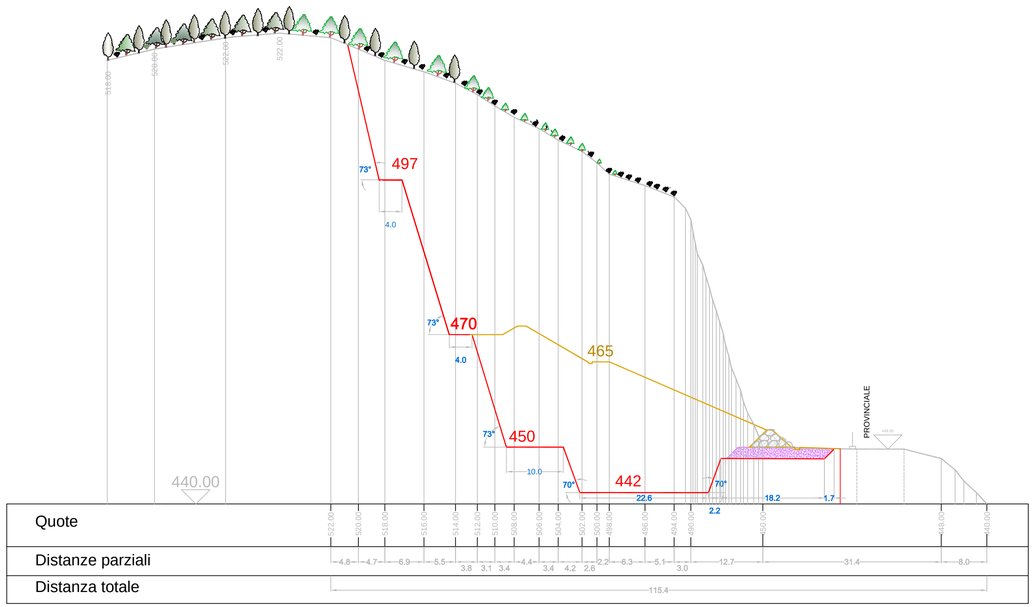



Sezione 5 raffronto

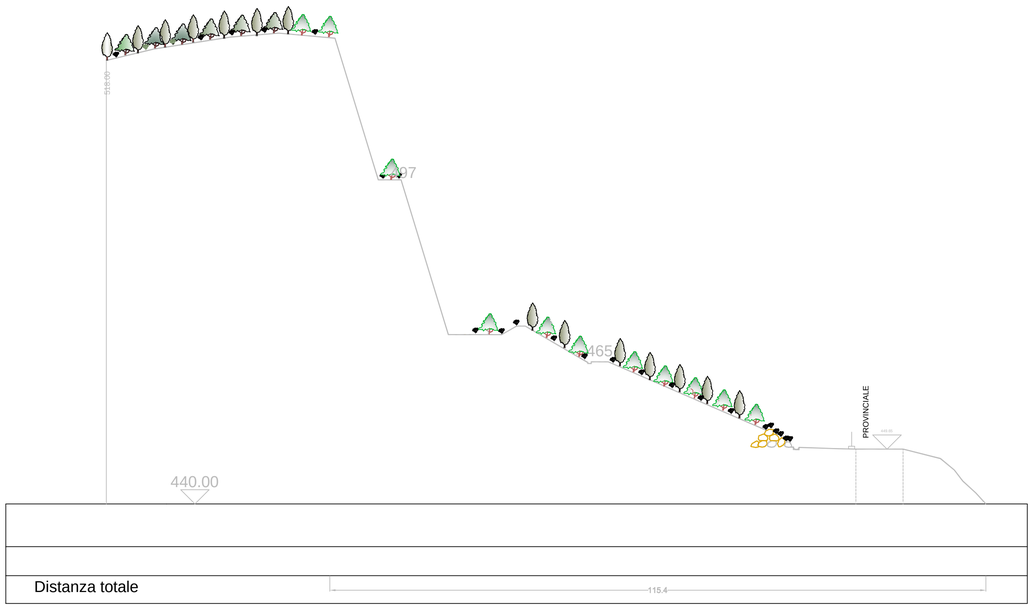

Sezione 5 finale

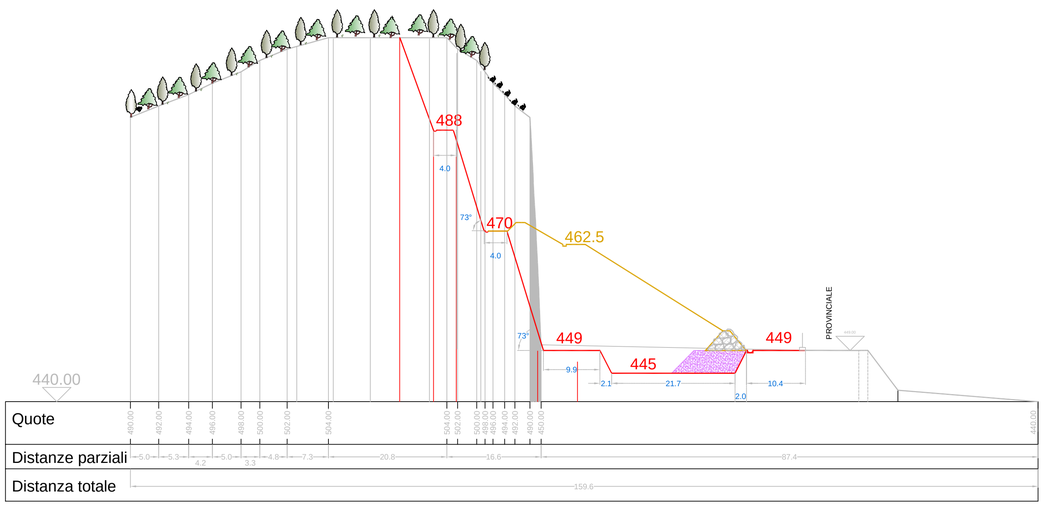

Sezione 7 raffronto

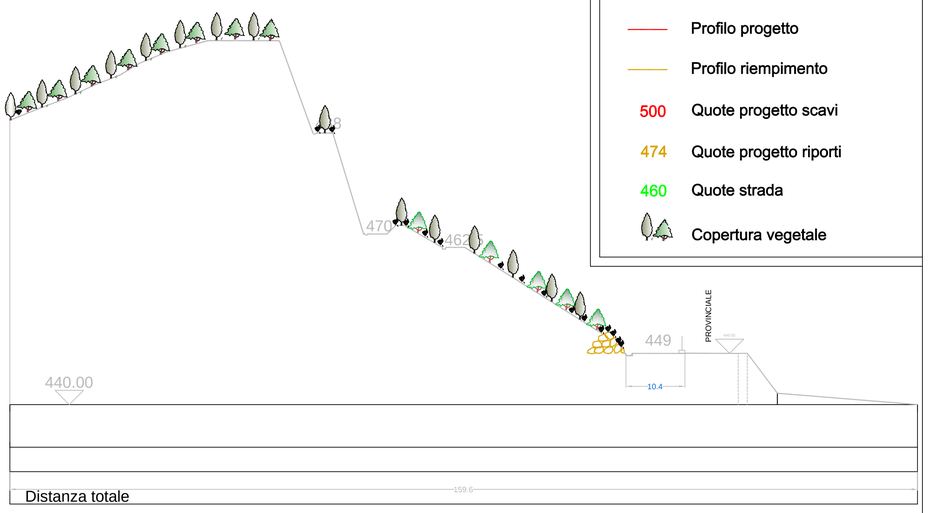

Sezione 7 finale

LEGENDA

- Profilo stato di fatto
- Profilo progetto
- Profilo riempimento
- 500 Quote progetto scavi
- 474 Quote progetto riporti
- 460 Quote strada
- Copertura vegetale

COMUNE DI MILLESIMO

(Provincia di Savona)

RoccaMar s.r.l.

via Mazzini 34/1
17020 Magliolo (SV)
Tel: 019 6898454
e-mail: roccamarsrl@libero.it

Per RoccaMar s.r.l.
L' AMMINISTRATORE UNICO
Barberis Angelo

Studio Borra

Per. Ind. Ed. BORRA ROBERT
Geom. SAVIGLIANO RENATO
C.so Europa N. 11/r
17052 Borghetto S. Spirito (SV)
e-mail info@studioborra.it
tel.0182 970891 - fax 0182 971141

PROGETTISTA
PER.IND.ED BORRA ROBERT

COLLEGIO PERITI INDUSTRIALI Prov. SV Per. Edile N.143 R. Borra

RIATTIVAZIONE, MESSA IN SICUREZZA E AMBIENTALIZZAZIONE DELL'EX CAVA SAN ROCCO, MILLESIMO (SV)

SEZIONI DI RAFFRONTO AREE BOSCATE

DATA : **gennaio 2014**

scala: **1:500**

rev. 2

TAVOLA N. **10bis**