

LEGENDA

- Superficie di scavo
- Superficie riporto
- Terreno rullato e compattato
- Profilo stato di fatto
- Profilo progetto
- Profilo riempimento
- 500 Quote progetto scavi
- 474 Quote progetto riporti
- 460 Quote strada

Sezione 7

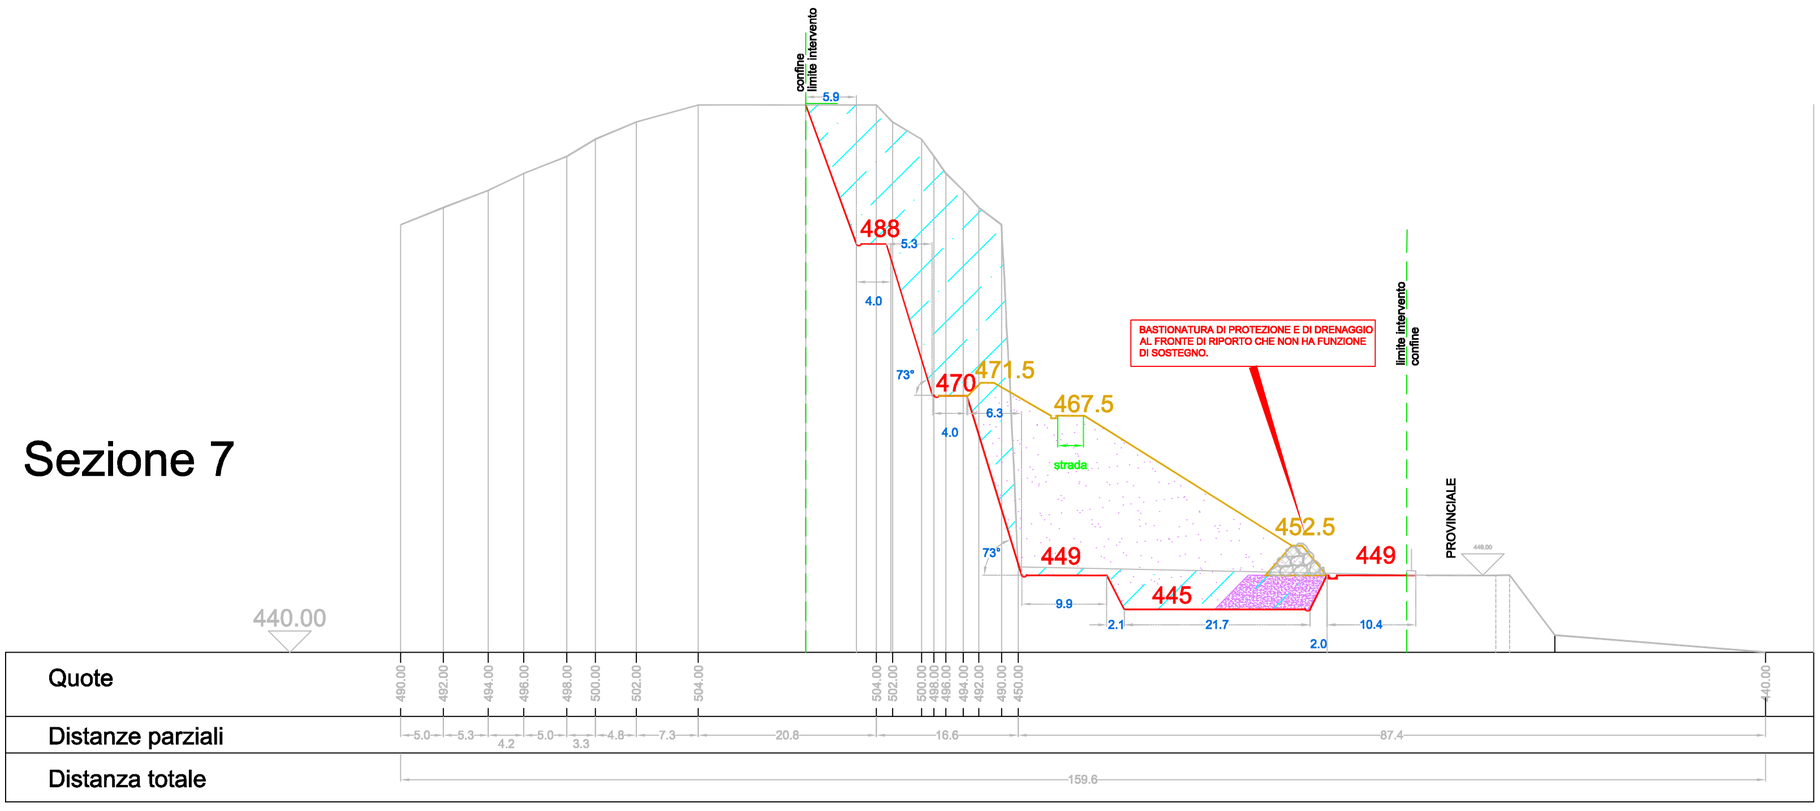

Sezione 8

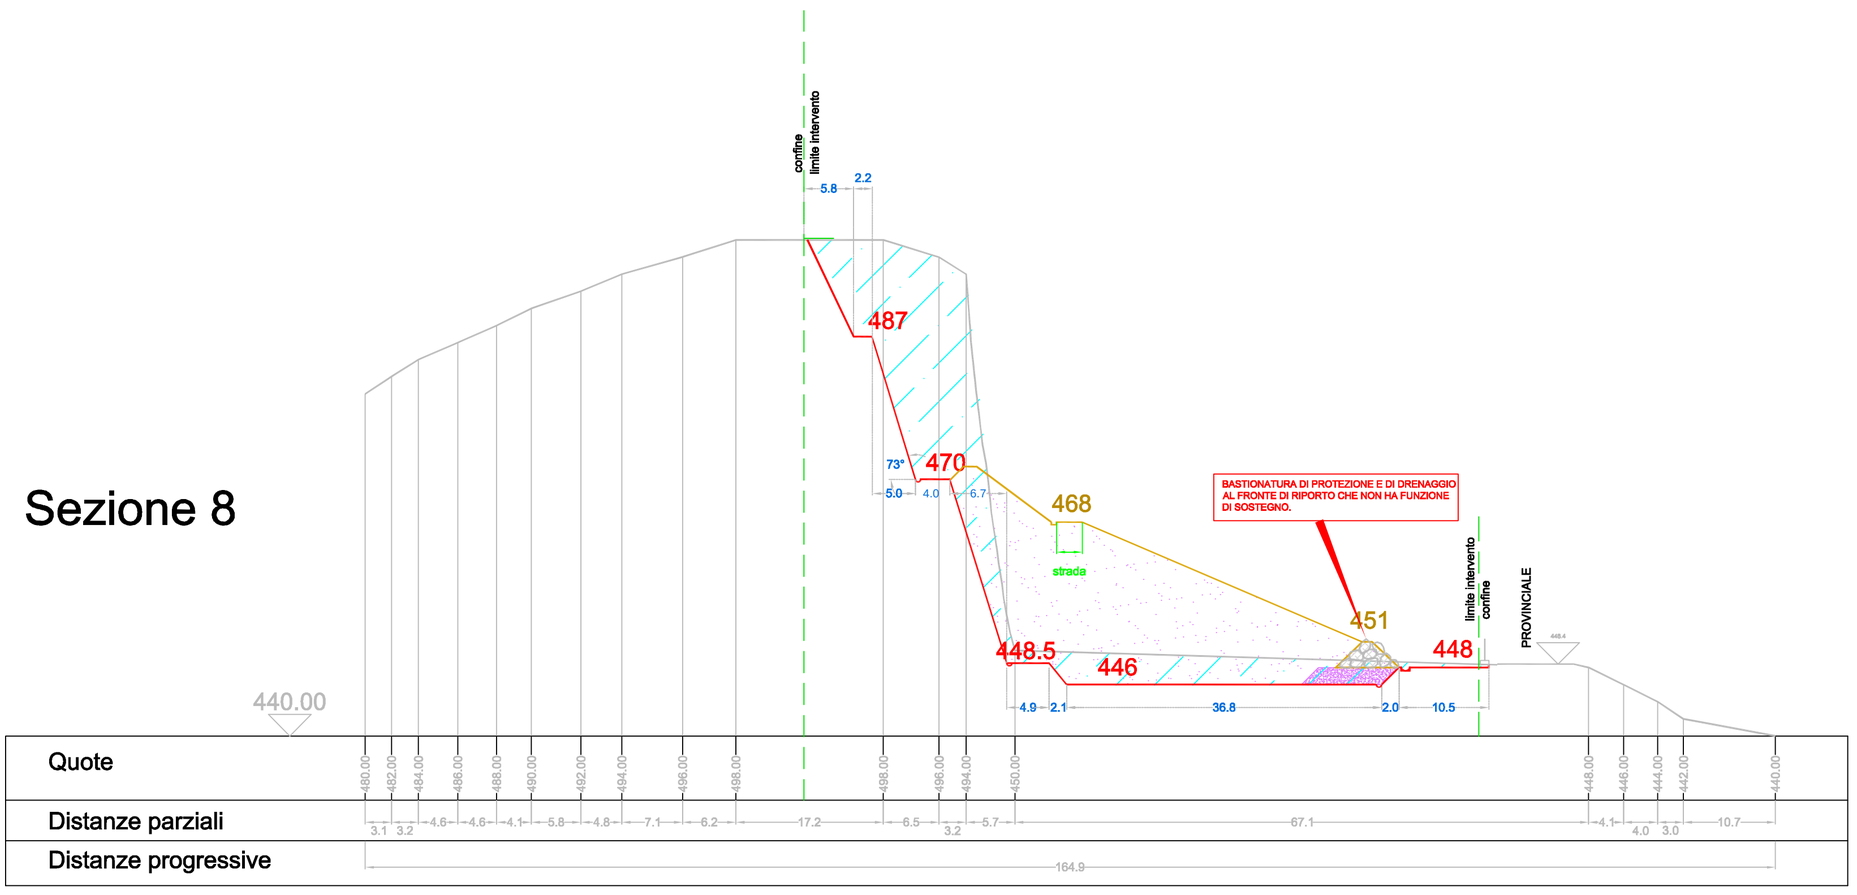

Sezione 9

COMUNE DI MILLESIMO
(Provincia di Savona)

RoccaMar s.r.l.
via Mazzini 34/1
17020 Magliolo (SV)
Tel: 019 6898454
e-mail: roccamarsrl@libero.it

Per RoccaMar s.r.l.
L' AMMINISTRATORE UNICO
Barberis Angelo

Studio Borra
Per. Ind. Ed. BORRA ROBERT
Geom. SAVIGLIANO RENATO
C.so Europa N. 11/r
17052 Borghetto S. Spirito (SV)
e-mail info@studioborra.it
tel.0182 970891 - fax 0182 971141

PROGETTISTA
PER.IND.ED BORRA ROBERT
COLLEGIO PERITI INDUSTRIALI Per. Edile N.143 R. Borra Prov. SV

RIATTIVAZIONE, MESSA IN SICUREZZA E AMBIENTALIZZAZIONE DELL'EX CAVA SAN ROCCO, MILLESIMO (SV)

SEZIONI DI RAFFRONTO 7-8-9

DATA :	scala:		TAVOLA N.
gennaio 2014	1:500	rev. 2	13