COMUNE DI MILLESIMO

(Provincia di Savona)

RoccaMar s.r.l.

via Mazzini 34/1
17020 Magliolo (SV)
Tel: 019 6898454
e-mail: roccamarsrl@libero.it

Per RoccaMar s.r.l.
L' AMMINISTRATORE UNICO

Barberis Angelo

Studio Borra

Per. Ind. Ed. BORRA ROBERT
Geom. SAVIGLIANO RENATO
C.so Europa N. 11/r
17052 Borghetto S. Spirito (SV)
e-mail info@studioborra.it
tel.0182 970891 - fax 0182 971141

PROGETTISTA
PER.IND.ED BORRA ROBERT


COLLEGIO PERITI INDUSTRIALI Prov. SV
Per. Edile N.143 R. Borra

RIATTIVAZIONE, MESSA IN SICUREZZA E AMBIENTALIZZAZIONE DELL'EX CAVA SAN ROCCO, MILLESIMO (SV)


SEZIONI FASI

DATA :	scala:		TAVOLA N.
gennaio 2014	**1:1000**	**rev. 2**	**18**


Sezione 4

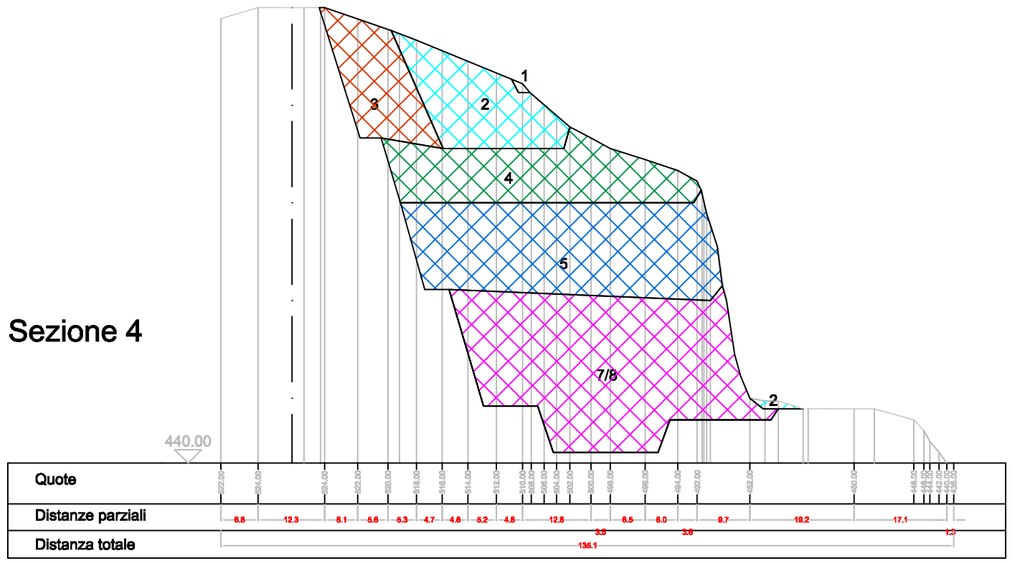

Sezione 6

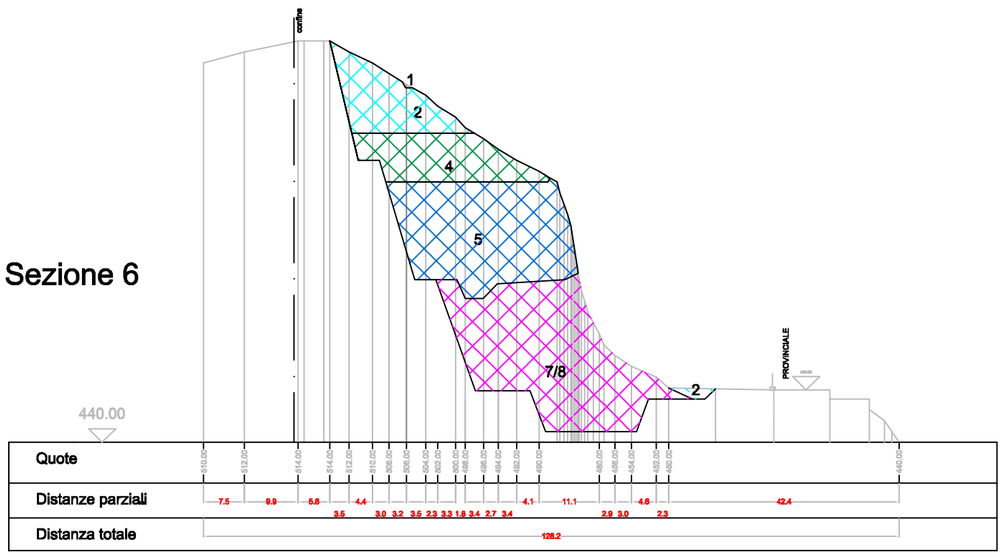

Sezione 10

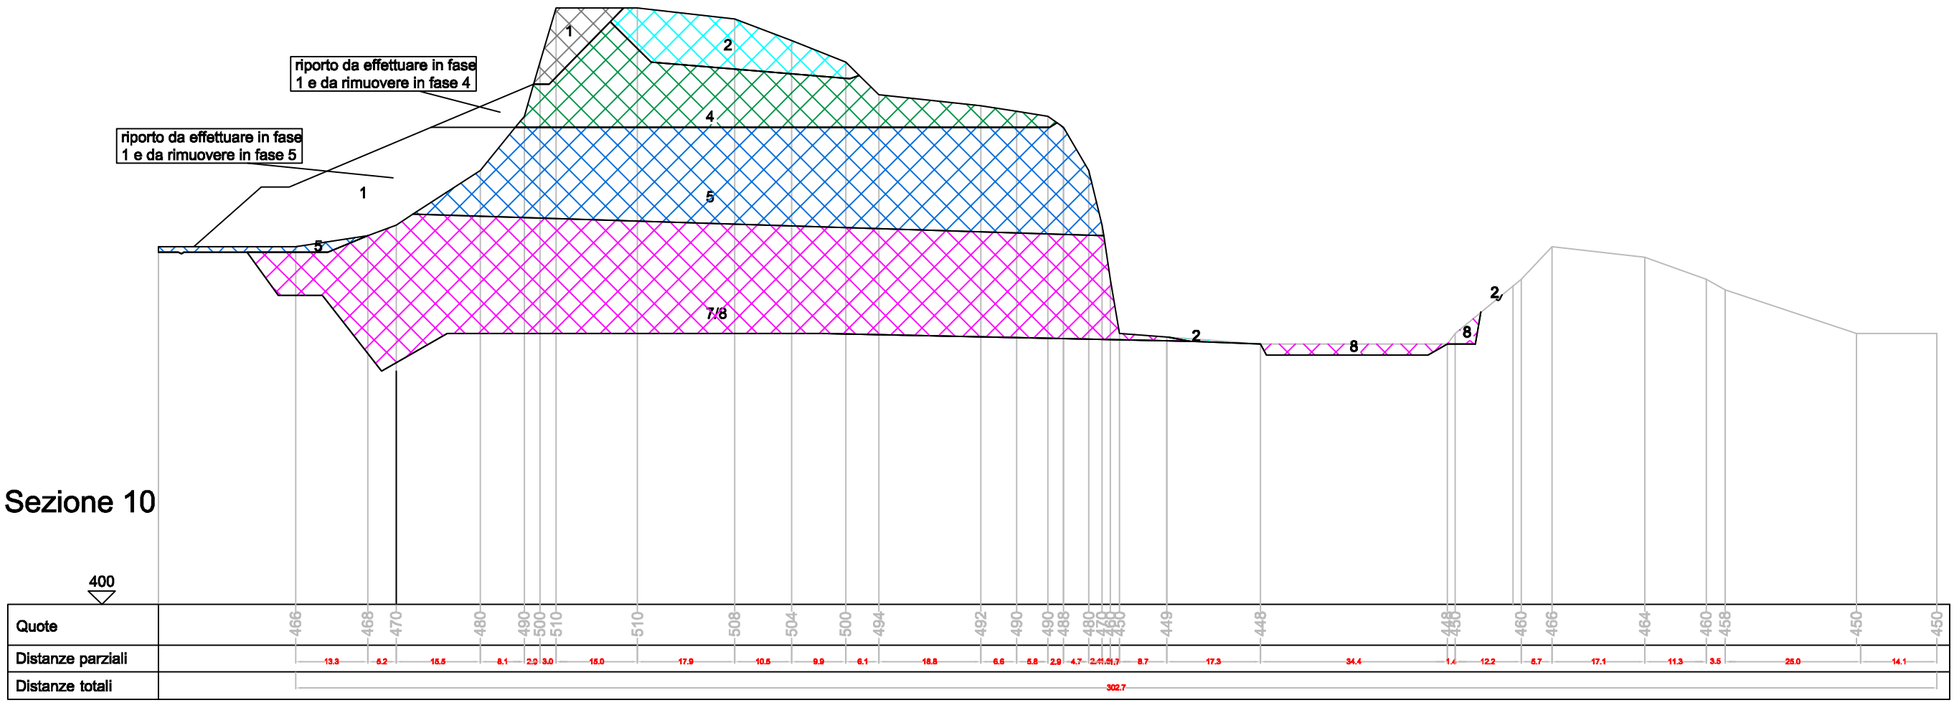

LEGENDA

- Fase 1
- Fase 2
- Fase 3
- Fase 4
- Fase 5
- Fase 6
- Fase 7/8