COMUNE DI MILLESIMO

(Provincia di Savona)

RoccaMar s.r.l.

via Mazzini 34/1
17020 Magliolo (SV)
Tel: 019 6898454
e-mail: roccamarsrl@libero.it

Per RoccaMar s.r.l.
L' AMMINISTRATORE UNICO
Barberis Angelo
.....

Studio Borra

Per. Ind. Ed. BORRA ROBERT
Geom. SAVIGLIANO RENATO
C.so Europa N. 11/r
17052 Borghetto S. Spirito (SV)
e-mail info@studioborra.it
tel.0182 970891 - fax 0182 971141

PROGETTISTA
PER.IND.ED BORRA ROBERT
.....

COLLEGIO PERITI INDUSTRIALI Prov. SV
Per. Edile
N.143
R. Borra

RIATTIVAZIONE, MESSA IN SICUREZZA E AMBIENTALIZZAZIONE DELL'EX CAVA SAN ROCCO, MILLESIMO (SV)

DEMOLIZIONI STRUTTURE E FABBRICATO


DATA :	scala:		TAVOLA N.
gennaio 2014		**rev. 2**	19

Nell'area esistono alcuni manufatti in cemento armato e metallo che costituivano gli impianti di frantumazione e vagliatura a servizio della dismessa attività. Tali manufatti dovranno essere completamente rimossi.

I manufatti oggetto di demolizione sono costituiti da:


- Due strutture in cemento armato composti da pilastri, travi e fondazioni un tempo utilizzate come tramogge di carico dei materiali lavorati (allegare foto)
- Strutture residue di tramogge di carico e silos costituite da muri e solette in cemento armato (allegare foto)
- Muri di parapetto strada appoggiati direttamente su roccia (allegare foto)
- Pilastro di sostegno nastro trasportatore (allegare foto)

- Manufatto (magazzino) parte in cemento armato e parte in muratura censito al mappale 249

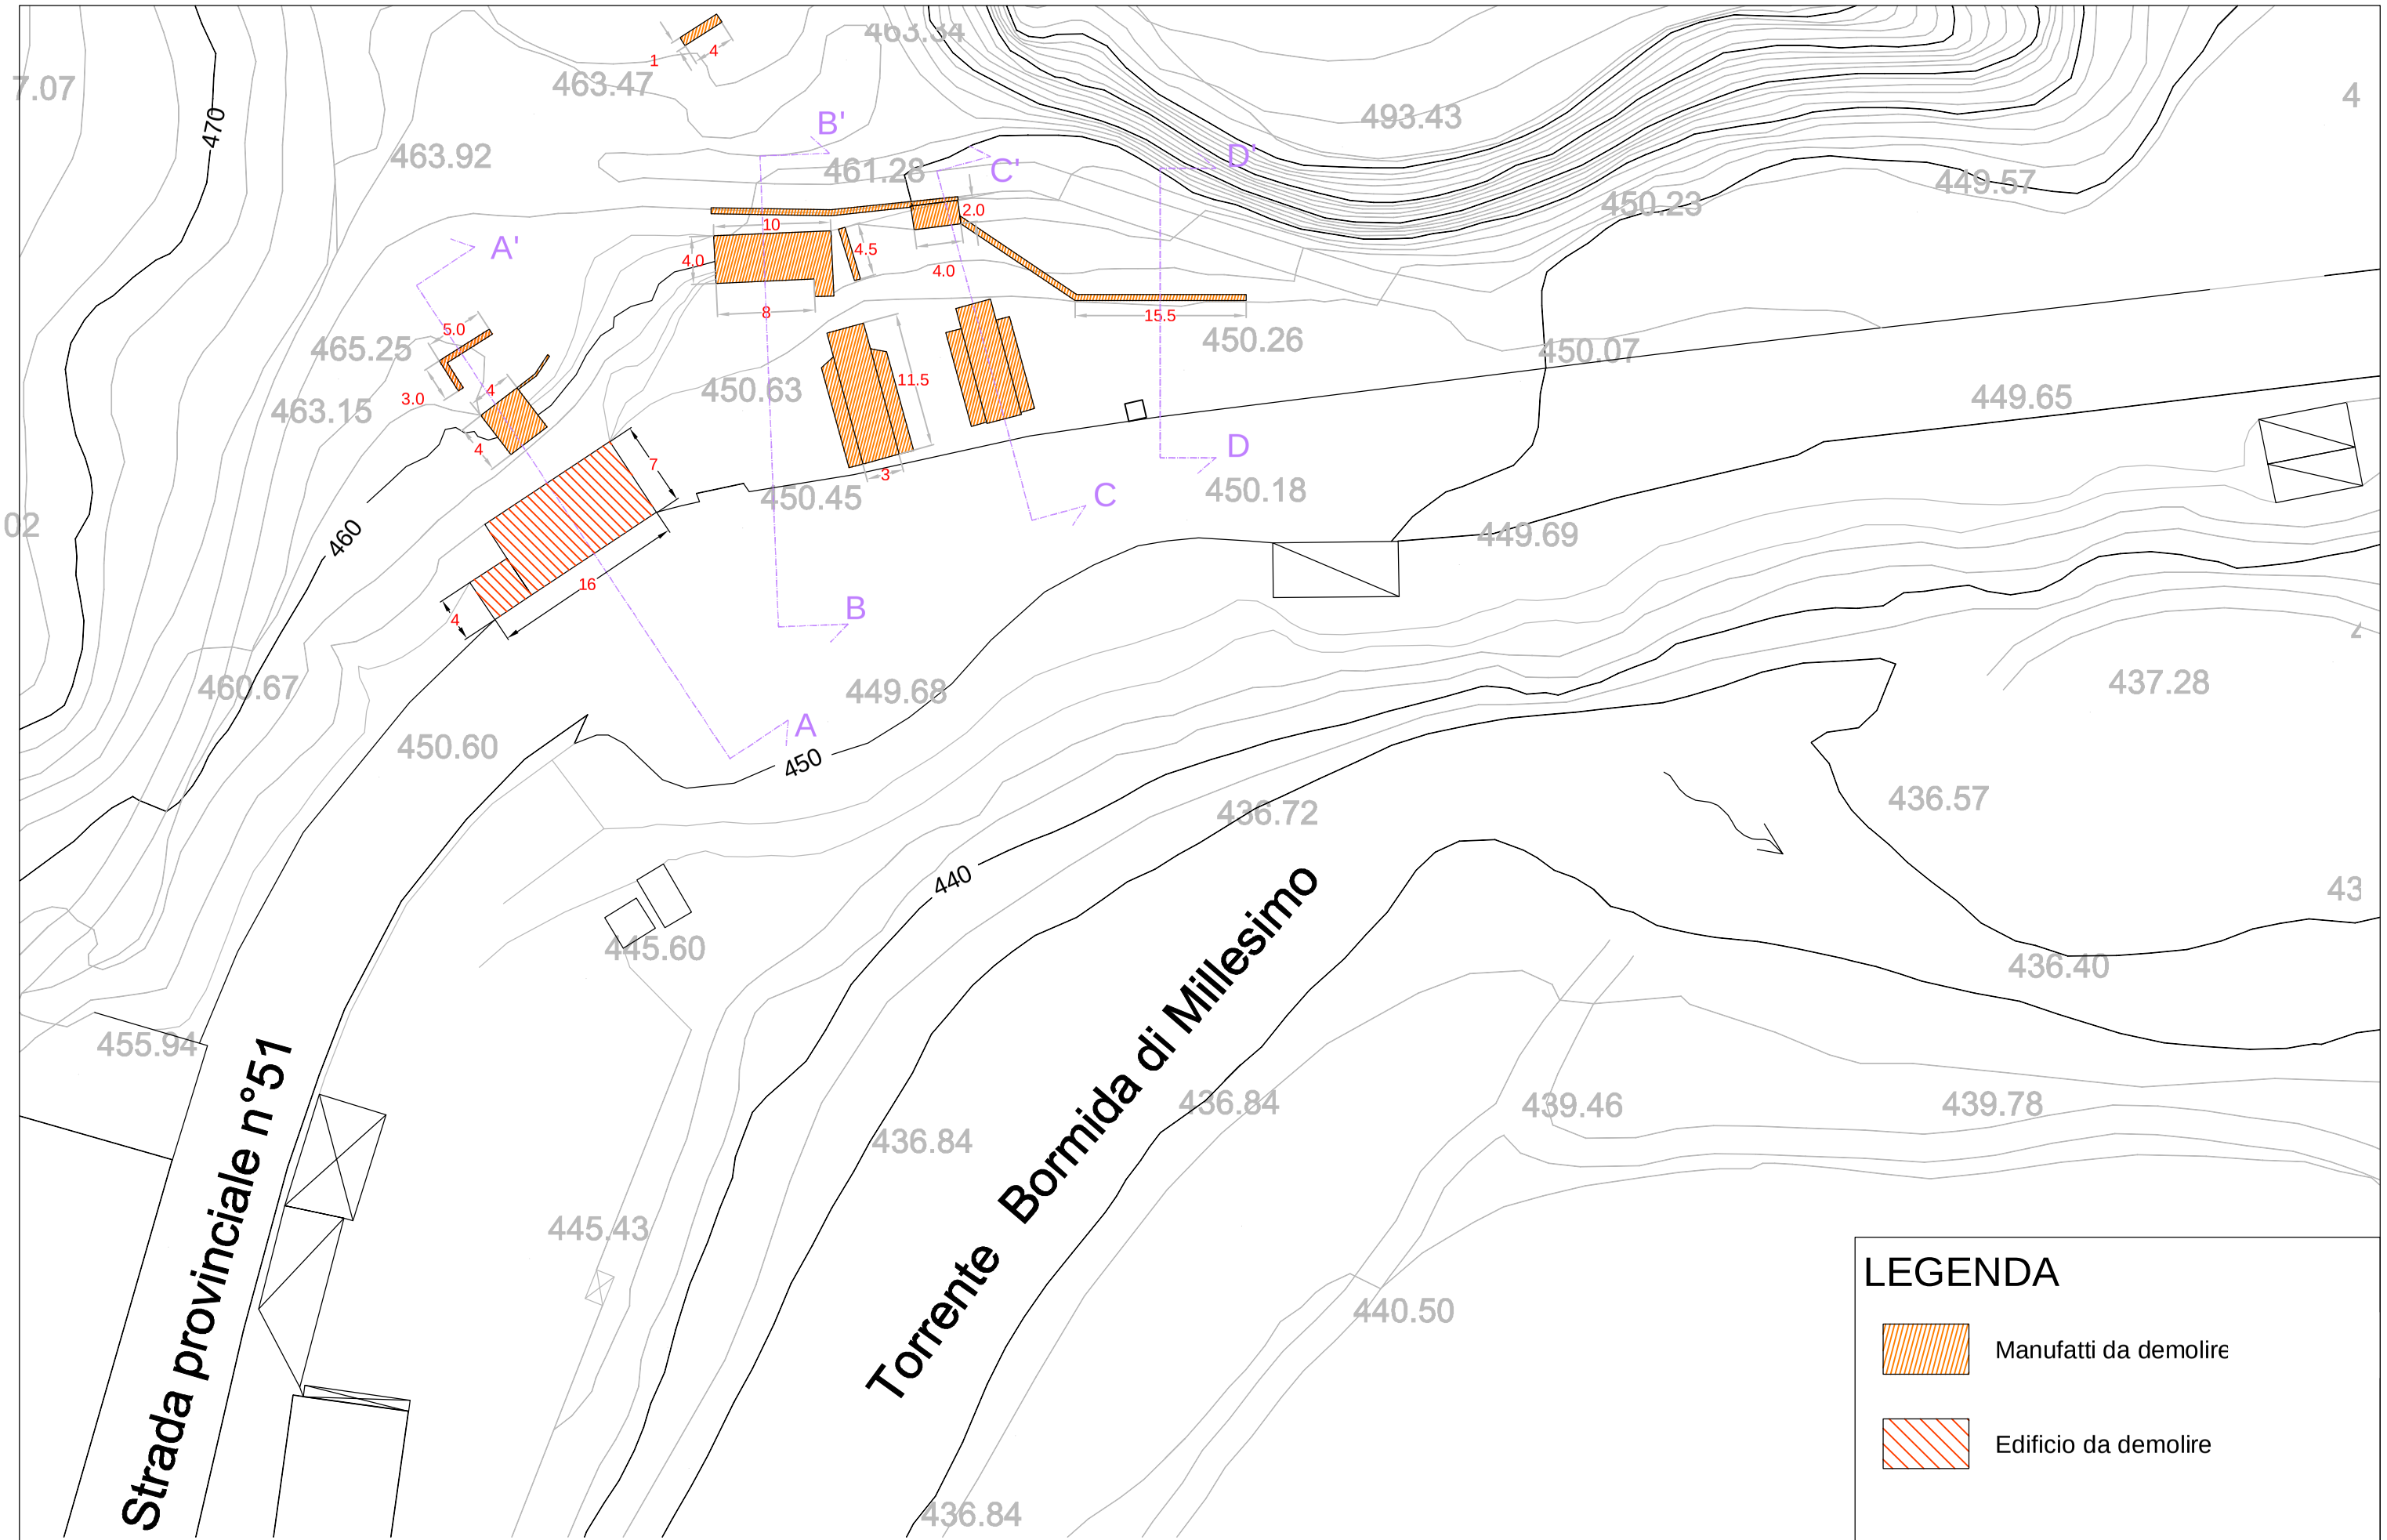


Stato di fatto con evidenziati i manufatti oggetto di demolizione


Scala 1:500

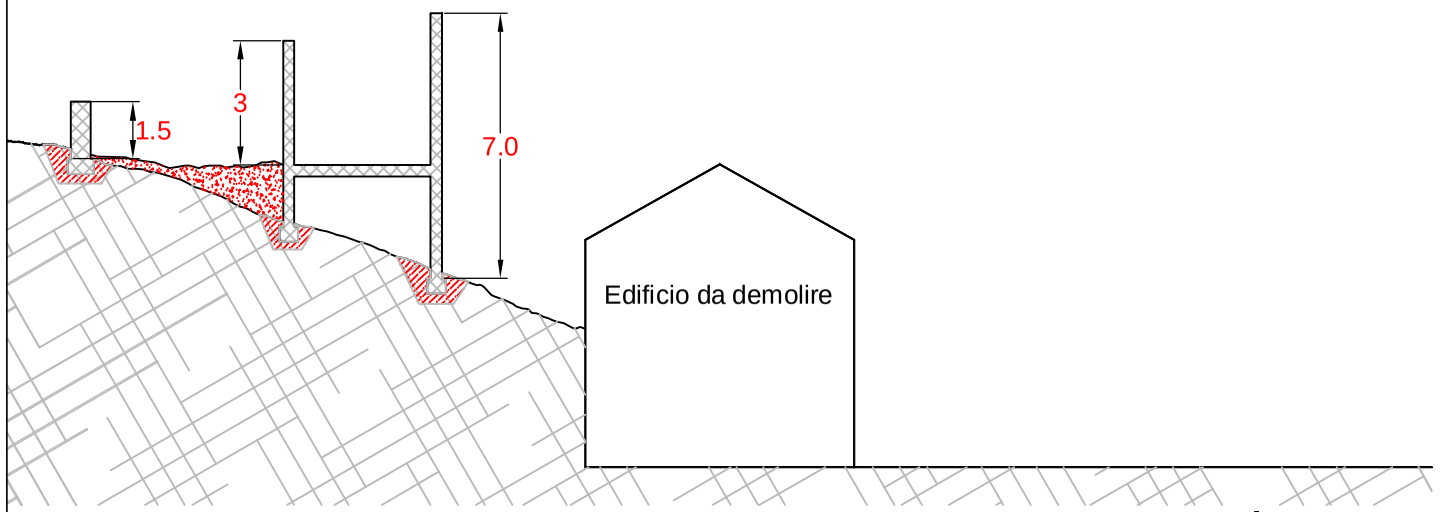


Sezione A-A' Scala 1:200

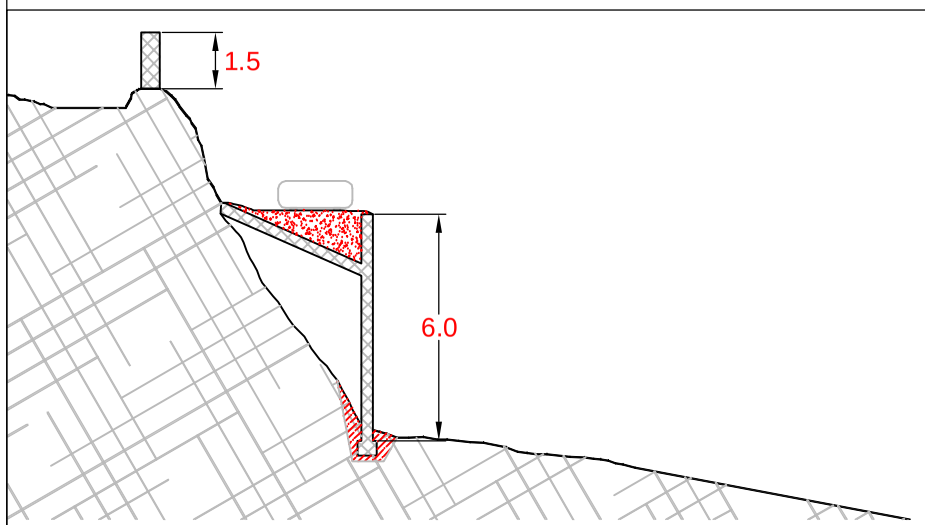


Sezione B-B' Scala 1:200

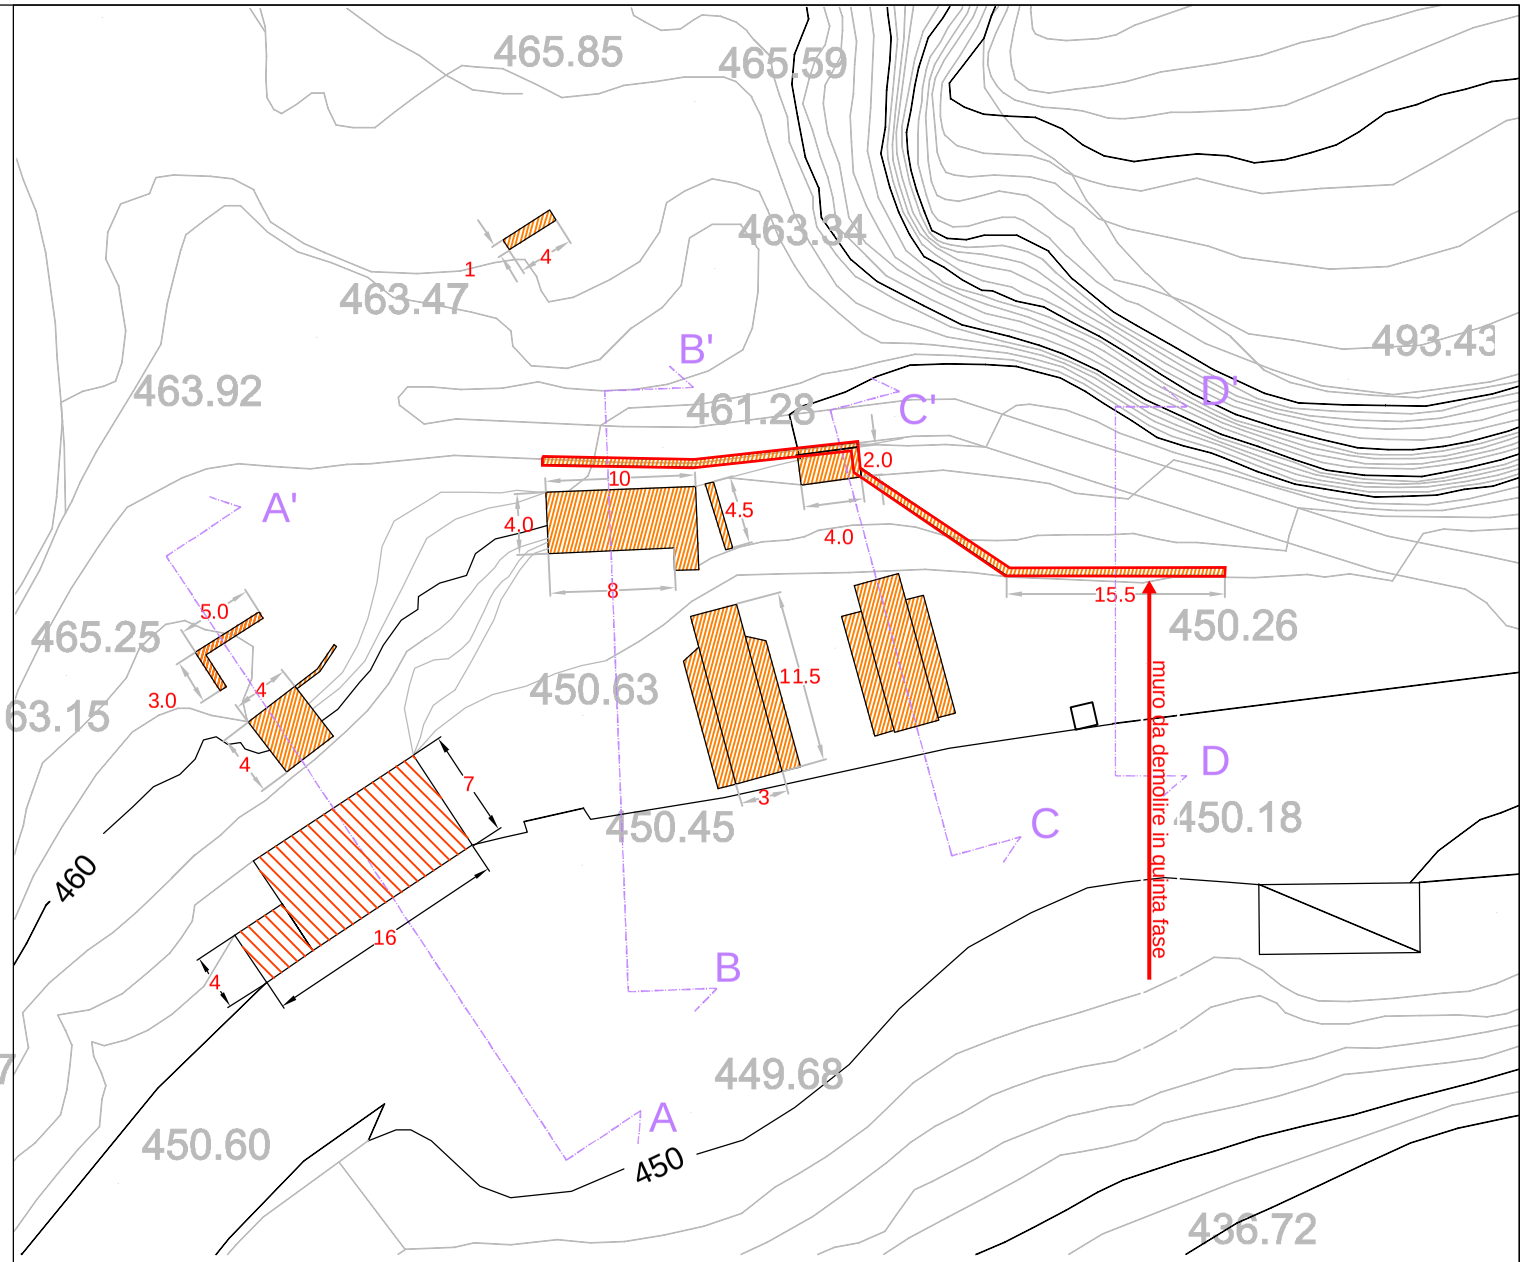

Scala 1:500

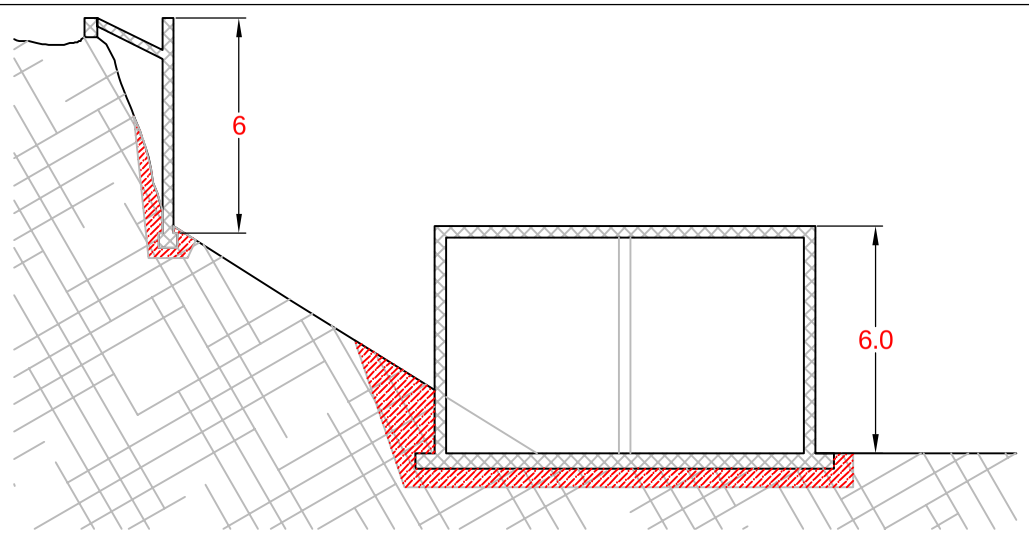

Sezione C-C' Scala 1:200

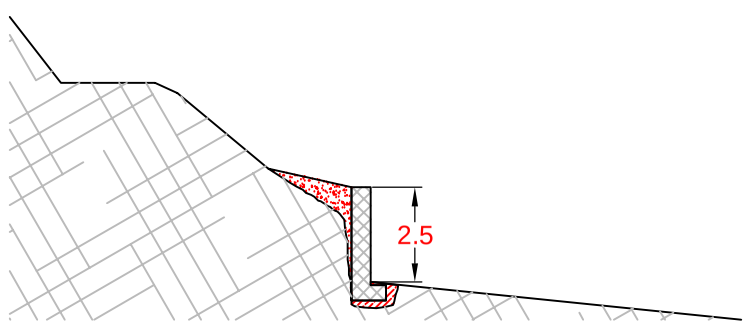


Sezione D-D' Scala 1:200

LEGENDA


- Manufatti oggetto di demolizione
- Edificio da demolire
- Strutture cemento armato
- Roccia
- Terreno da movimentare

Planimetria stato di fatto con evidenziati i manufatti oggetto di demolizione e relative sezioni

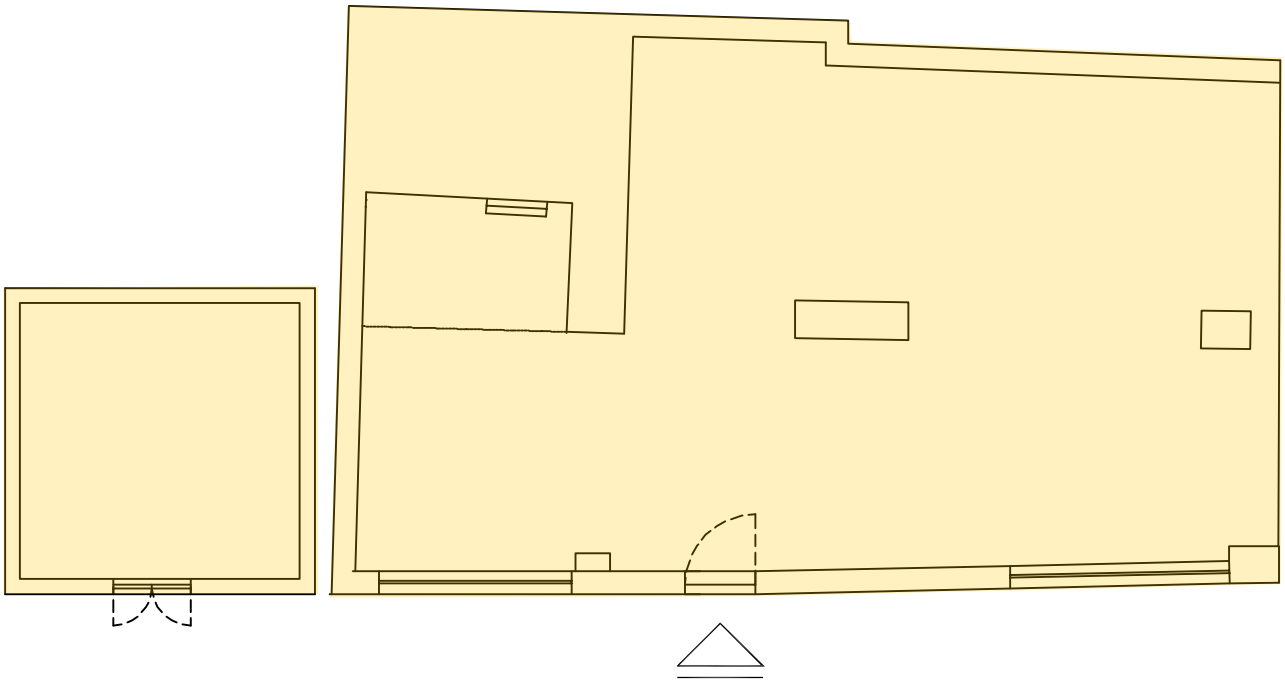


PIANO TERRA SCALA 1:100

SUPERFICIE RILEVATA: 70 mq circa

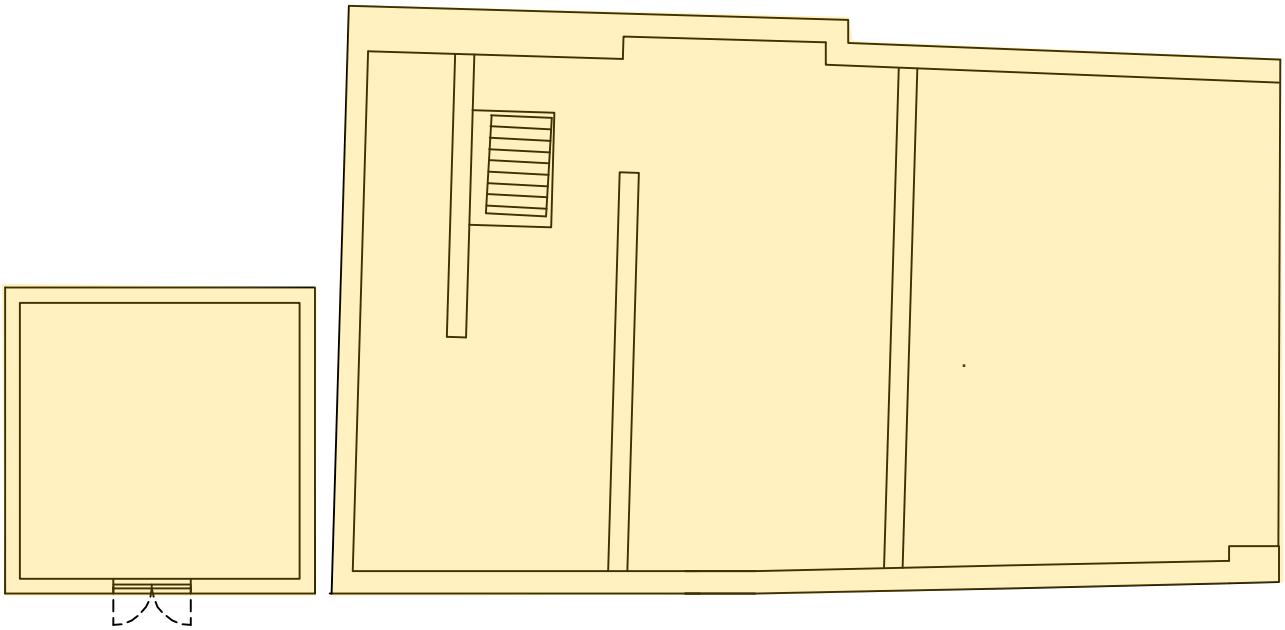


PIANO PRIMO SCALA 1:100

SUPERFICIE: 80 mq circa

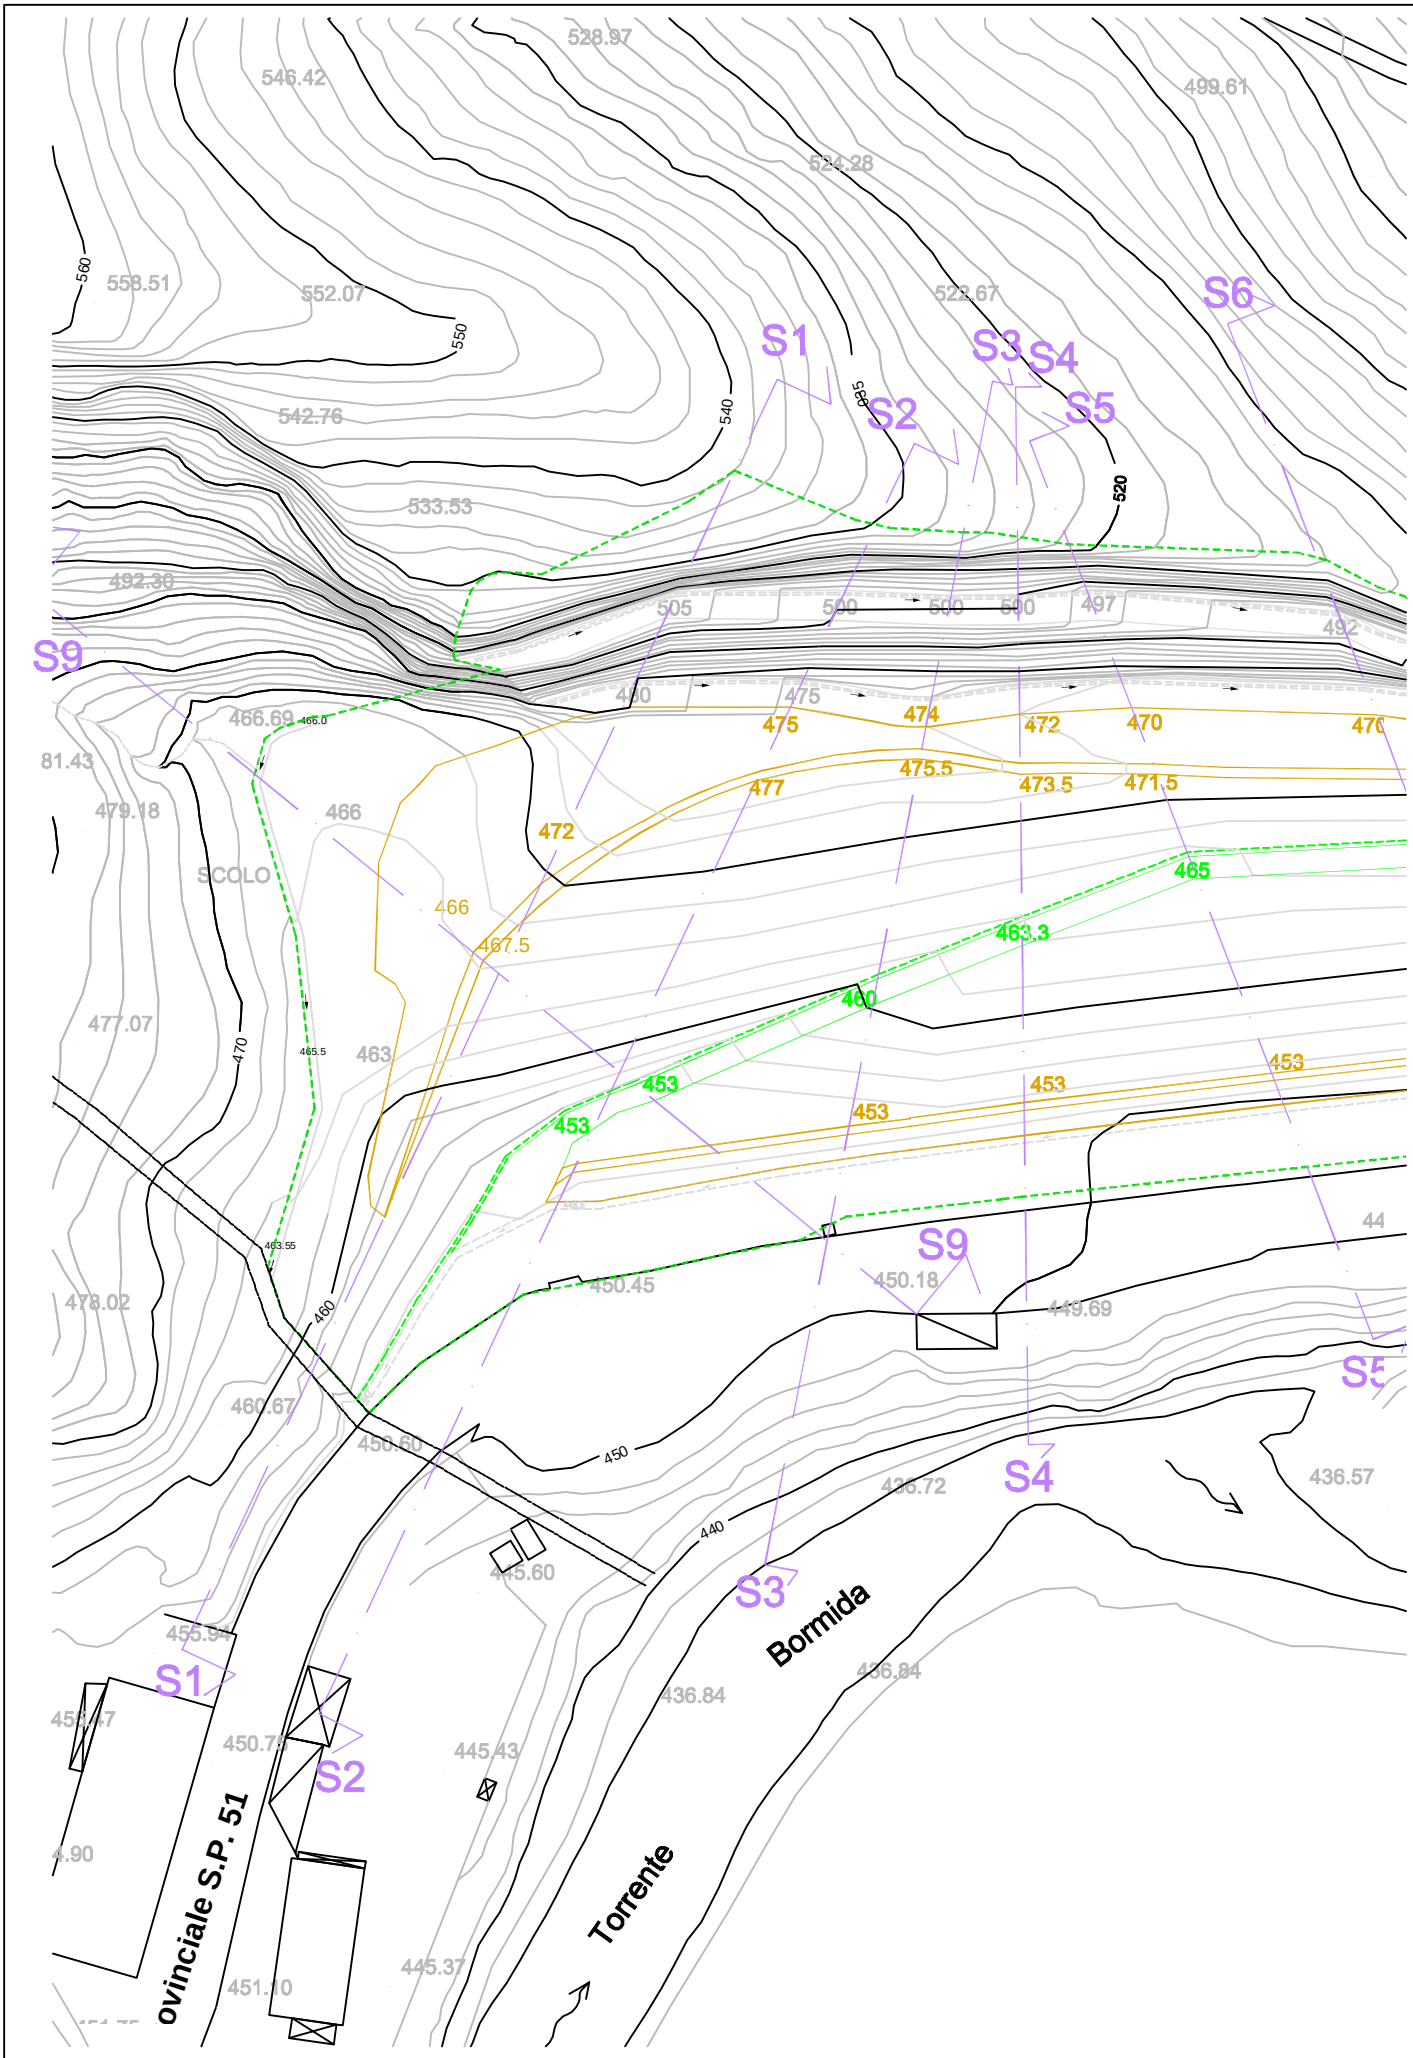

Stato finale con manufatti ed edificio demoliti

Scala 1:1000

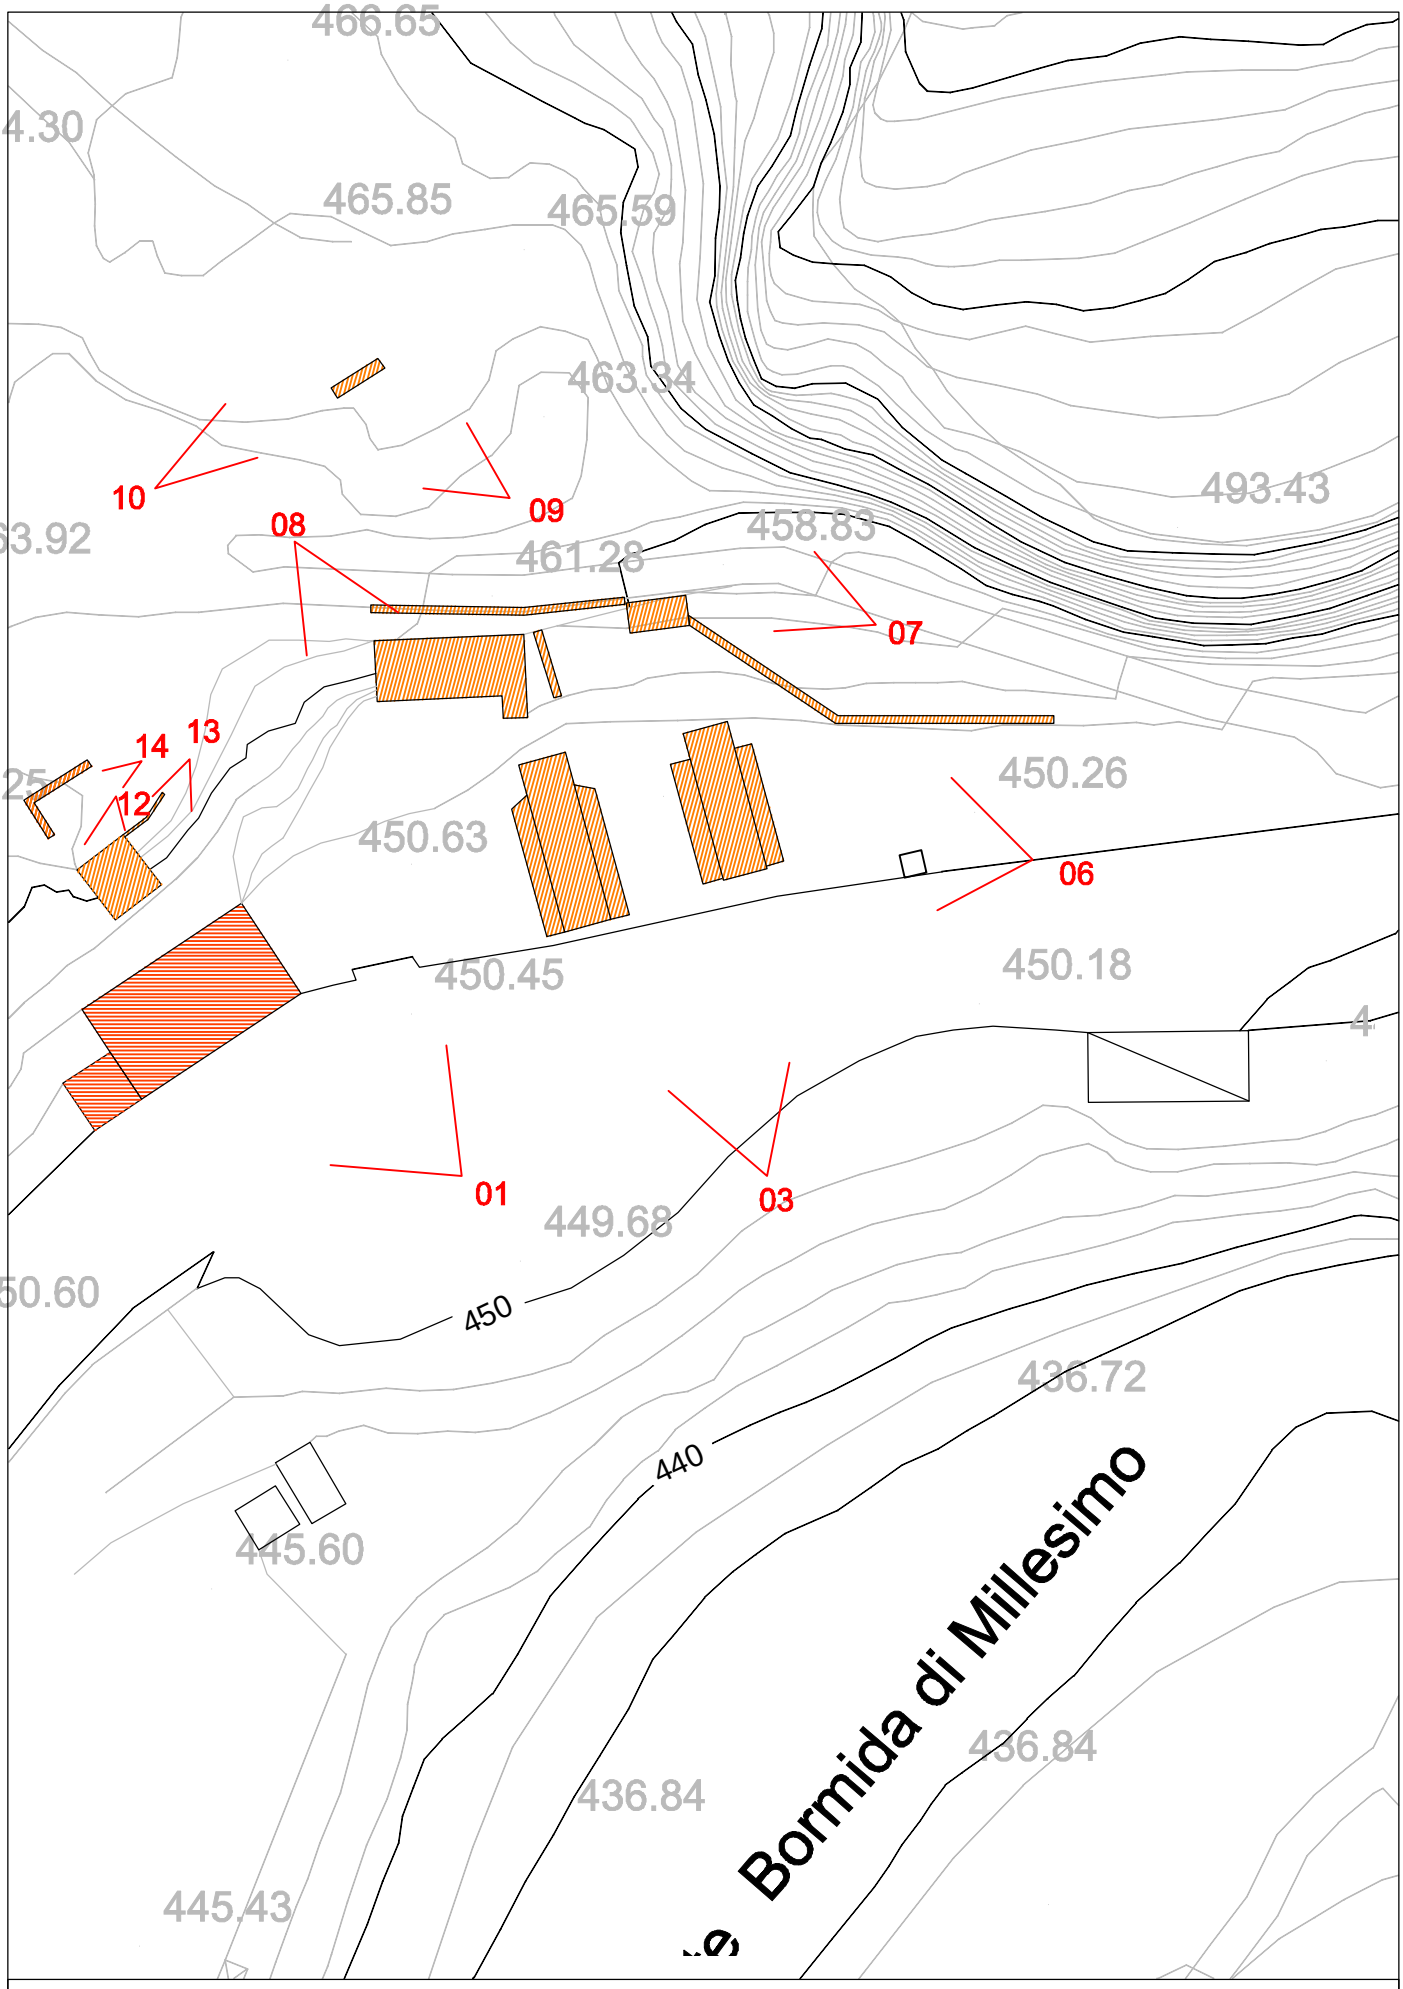

Planimetria con coni ottici

Scala 1:500

FOTO 01





FOTO 02

FOTO 03





FOTO 04

FOTO 05





FOTO 06

FOTO 07





FOTO 08

FOTO 09





FOTO 10

FOTO 11





FOTO 12

FOTO 13





FOTO 14

STATO FINALE DOPO LE DEMOLIZIONI