COMUNE DI MILLESIMO

(Provincia di Savona)

RoccaMar s.r.l.

via Mazzini 34/1
17020 Magliolo (SV)
Tel: 019 6898454
e-mail: roccamarsrl@libero.it

Per RoccaMar s.r.l.
L' AMMINISTRATORE UNICO
Barberis Angelo
.....

Studio Borra

Per. Ind. Ed. BORRA ROBERT
Geom. SAVIGLIANO RENATO
C.so Europa N. 11/r
17052 Borghetto S. Spirito (SV)
e-mail info@studioborra.it
tel.0182 970891 - fax 0182 971141

PROGETTISTA
PER.IND.ED BORRA ROBERT
.....

COLLEGIO PERITI INDUSTRIALI Prov. SV
Per. Edile
N.143
R. Borra

RIATTIVAZIONE, MESSA IN SICUREZZA E AMBIENTALIZZAZIONE DELL'EX CAVA SAN ROCCO, MILLESIMO (SV)

PESA A PONTE
PARTICOLARI, PLANIMETRIE, FOTO

DATA :	scala:		TAVOLA N.
gennaio 2014		**rev.** 2	**27**

RELAZIONE TECNICA INTEGRATIVA

Come inserito in planimetria (vedi tav.6 e 7 del progetto) vi è la necessita di porre una pesa a ponte per quantificare il materiale da vendere.

Detta pesa sarà posta sul mappale n. 175 del F. 11 di prop. Ferrando come da visura allegata di cui la soc. dispone di scrittura privata per l'utilizzo dell'area.

Detta pesa sarà del tipo prefabbricato e rimovibile, da porre direttamente sul terreno (asfaltato in questo caso) ed a fine lavori sarà rimossa.

Non saranno necessarie opere edili.

Le dimensioni della pesa a ponte comprese le rampe saranno di m. 18,00 x 3.00 per una altezza massima di m. 0.50.

Sarà composta da n. 8 celle di carico per pesi che variano da 60 ad 80 tonnellate.

Il controllo della pesatura sarà del tipo remoto senza fili (radio) con conteggio e stampa bolle nel locale di fronte (baracca di cantiere)

Per quanto riguarda la viabilità e l'accesso alla pesa ed eventuali opere accessorie per migliorare l'accessibilità e la non interferenza alla viabilità sulla provinciale si accetteranno le prescrizioni dei funzionari della Provincia.

1. Per un maggior chiarimento si allega:
2. Estratto catastale con posizione pesa.
3. Visura catastale
4. Planimetria del rilievo con posizione della pesa
5. Disegno scala 1/100 della pesa prefabbricata
6. Fotografia della tipo di pesa che si andrà installare.
7. Fotografie della zona di intervento.

Borra Robert



N=-12700

E=-58600

Comune: MILLESIMO
Foglio: 11

Scala originale: 1:2000
Dimensione cornice: 534.000 x 378.000 metri

5-Dic-2013 10:45
Prot. n. T79675/2013

1 Particella: 175

Ufficio Provinciale di Savona - Territorio
Servizi Catastali

Data: 02/12/2013 - Ora: 18.55.50 Fine

Visura n.: T305576 Pag: 1

Visura per immobile

Situazione degli atti informatizzati al 02/12/2013

Dati della richiesta	**Comune di MILLESIMO (Codice: F213)**
	Provincia di SAVONA
Catasto Terreni	**Foglio: 11 Particella: 175**

Immobile

N.	DATI IDENTIFICATIVI			DATI CLASSAMENTO						DATI DERIVANTI DA
	Foglio	Particella	Sub	Porz	Qualità Classe	Superficie(m²) ha are ca	Deduz	Reddito Dominicale	Reddito Agrario	
1	**11**	**175**		-	**BOSCO CEDUO 2**	**18 54**		**Euro 0,77 L. 1.483**	**Euro 0,10 L. 185**	**TIPO MAPPALE del 24/07/1995 n . 5277 .1/1995 in atti dal 24/07/1995**
Notifica					**Partita**					


INTESTATI

N.	DATI ANAGRAFICI	CODICE FISCALE	DIRITTI E ONERI REALI
1	FERRANDO Carla nata a MILLESIMO il 05/01/1941	FRRCRL41A45F213B*	(1) Proprieta` per 2/15
2	FERRANDO Costanza nata a MILLESIMO il 31/01/1943	FRRCTN43A71F213B*	(1) Proprieta` per 2/15
3	FERRANDO Giovanni nato a MILLESIMO il 27/01/1954	FRRGNN54A27F213C*	(1) Proprieta` per 2/15
4	FERRANDO Luigi nato a MILLESIMO il 02/06/1949	FRRLGU49H02F213M*	(1) Proprieta` per 2/15
5	FERRANDO Maria Teresa nata a MILLESIMO il 12/06/1938	FRRMTR38H52F213L*	(1) Proprieta` per 2/15
6	MOLINARI Maria Teresa nata a CENGIO il 21/03/1888	MLNMTR88C61C463Y*	Usufruttuario parziale
7	ROVETA Lidia nata a OSIGLIA il 06/08/1913	RVTLDI13M46G155D*	(1) Proprieta` per 5/15
DATI DERIVANTI DA	DENUNZIA (NEI PASSAGGI PER CAUSA DI MORTE) del 02/06/1994 n. 5122.1/1994 in atti dal 22/07/1995 Registrazione: UR Sede: SAVONA Volume: 984 n: 30 del 30/11/1994		

Unità immobiliari n. 1 Tributi erariali: Euro 0,90

Visura telematica


* Codice Fiscale Validato in Anagrafe Tributaria

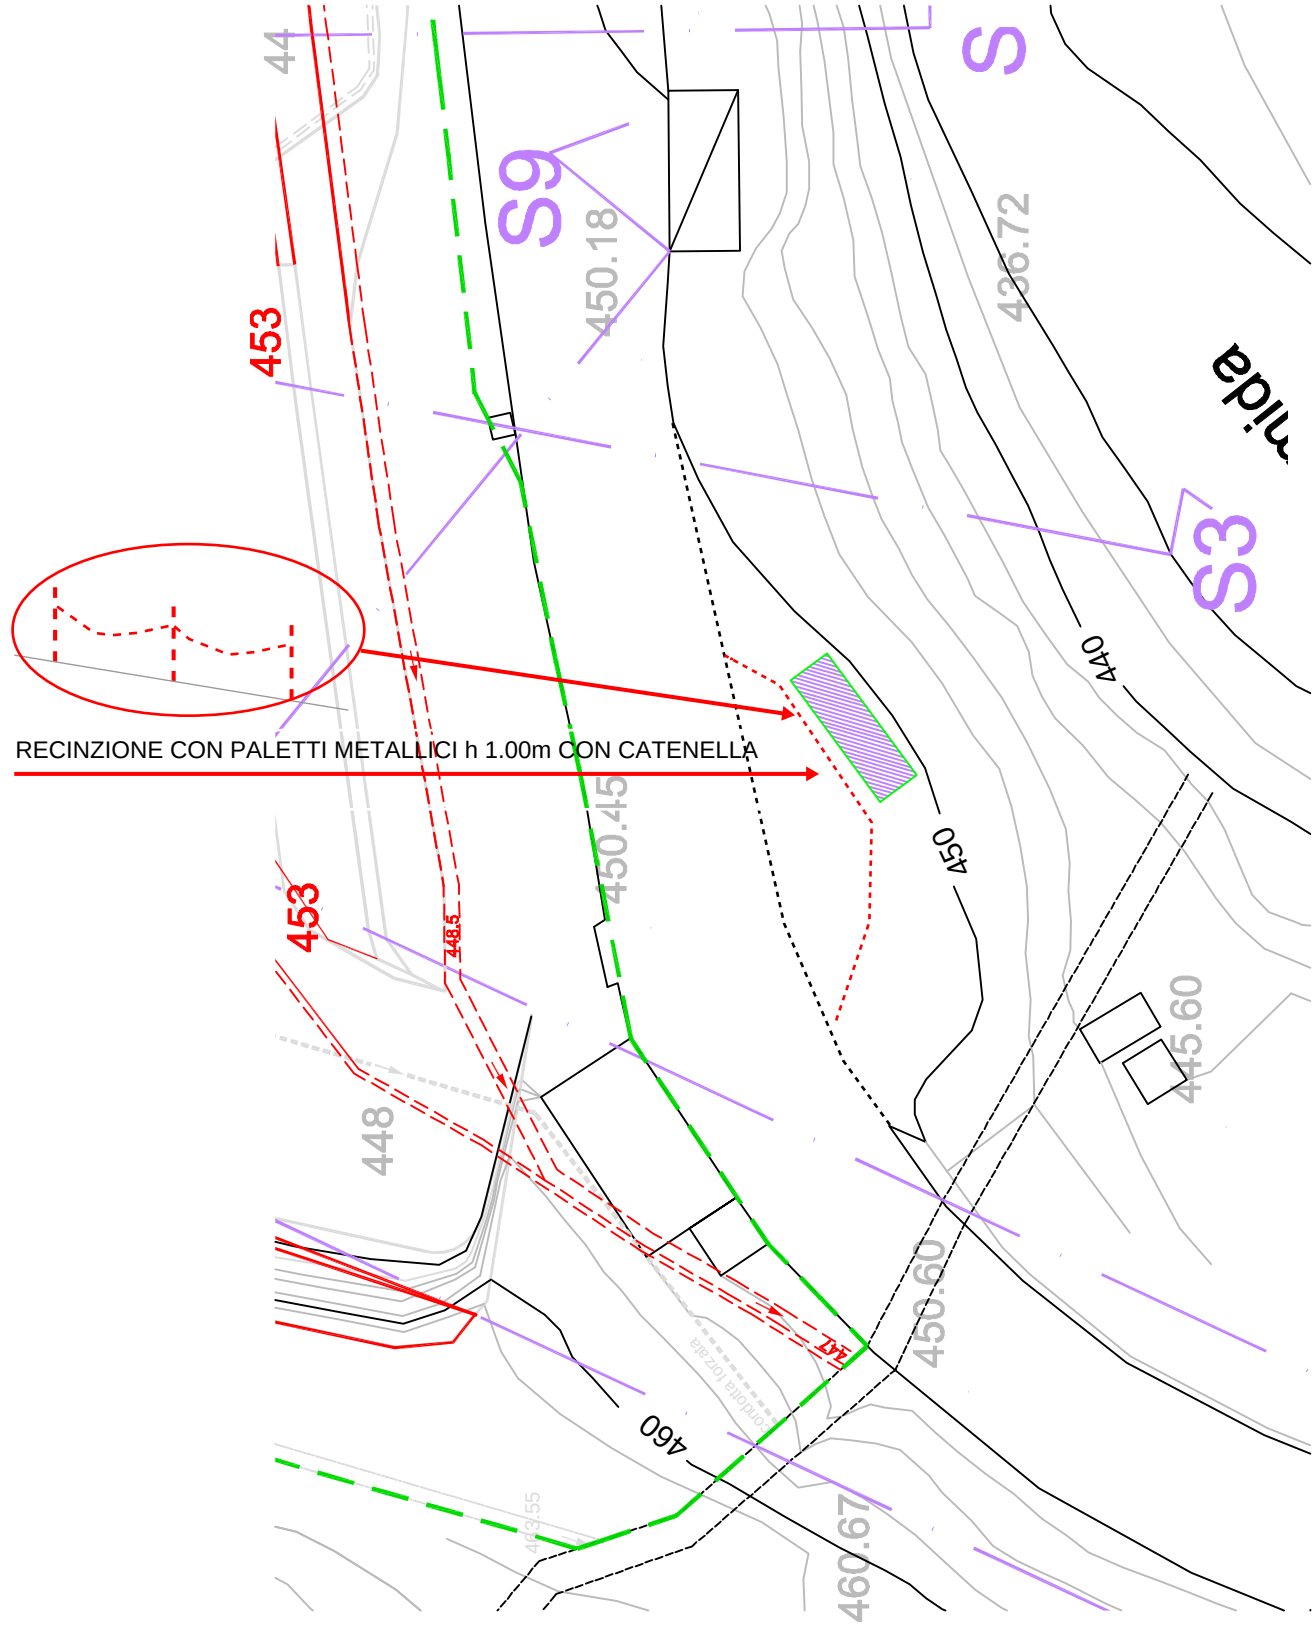


ESTRATTO RILIEVO SCALA 1/200

DISEGNI PESA A PONTE DA m. 18 X 3 PER PORTATE SINO AD 80 ton

pianta

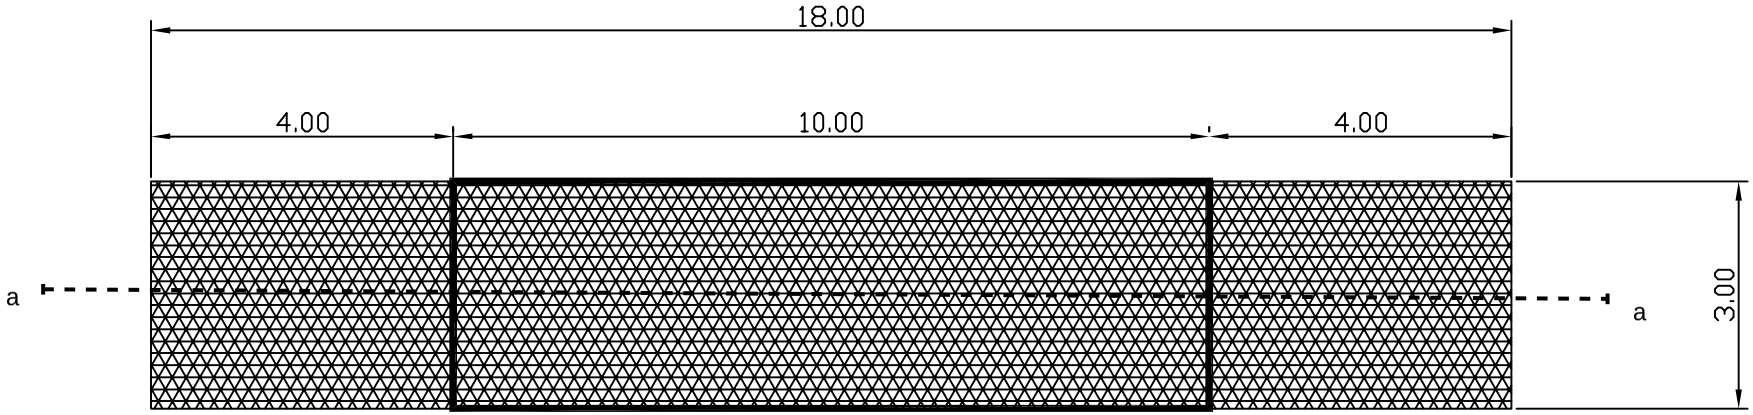

sezione a/a

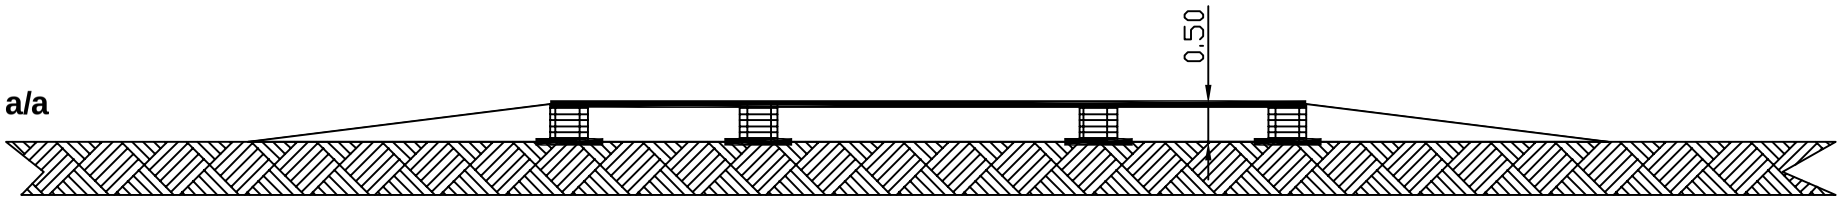

ESEMPIO PESA A PONTE RIMOVIBILE




FOTO STATO ATTUALE
Strada Provinciale 51
Strada Provinciale 51

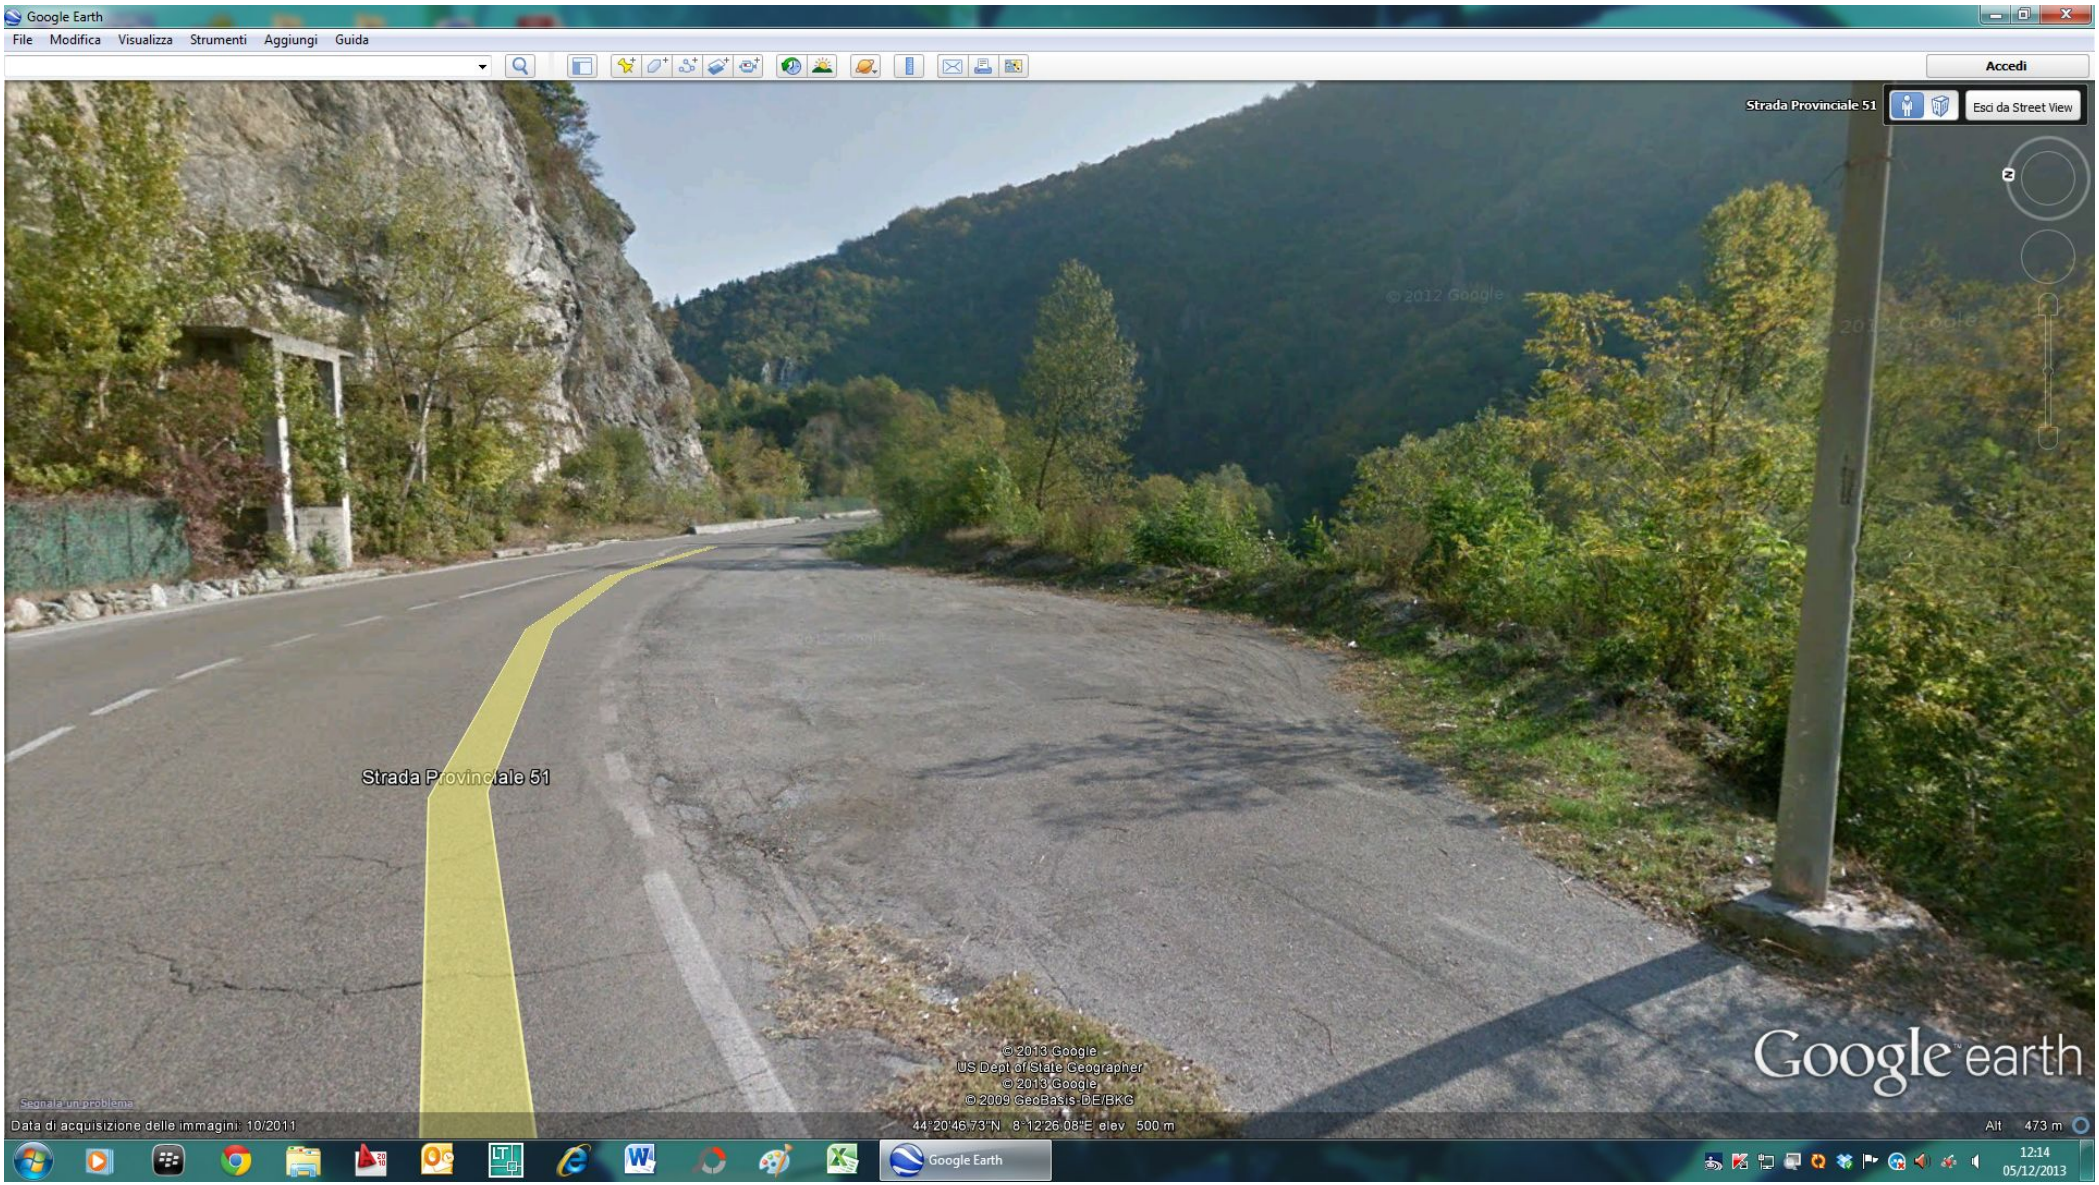


FOTO STATO ATTUALE


FOTO STATO ATTUALE


Strada Provinciale 51
Esci da Street View
Strada Provinciale 51
FOTO CON POSIZIONE PESA