COMUNE DI MILLESIMO

(Provincia di Savona)

RoccaMar s.r.l.

via Mazzini 34/1
17020 Magliolo (SV)
Tel: 019 6898454
e-mail: roccamarsrl@libero.it

Per RoccaMar s.r.l.
L' AMMINISTRATORE UNICO
Barberis Angelo
.....

Studio Borra

Per. Ind. Ed. BORRA ROBERT
Geom. SAVIGLIANO RENATO
C.so Europa N. 11/r
17052 Borghetto S. Spirito (SV)
e-mail info@studioborra.it
tel.0182 970891 - fax 0182 971141

PROGETTISTA
PER.IND.ED BORRA ROBERT
.....

COLLEGIO PERITI INDUSTRIALI Prov. SV
Per. Edile
N.143
R. Borra

RIATTIVAZIONE, MESSA IN SICUREZZA E AMBIENTALIZZAZIONE DELL'EX CAVA SAN ROCCO, MILLESIMO (SV)

DOCUMENTAZIONE PER LA RICHIESTA DI VOLTURA ACCESSO PROVINCIALE

DATA :	scala:		TAVOLA N.
gennaio 2014		rev. 2	

ISTANZA PER VOLTURA ACCESSO DI ML. 8.8 AL KM. 2+009 LATO DESTRO DELLA STRADA PROVINCIALE N. 51 "BORMIDA DI MILLESIMO" IN COMUNE DI MILLESIMO.

Io sottoscritto Per.Ind.Ed. Borra Robert in seguito a incarico del sig. Angelo Barberis, in qualità di legale rappresentante della soc. Roccamar Srl, di predisporre la documentazione tecnica per una richiesta di voltura di una concessione di passo carraio in corrispondenza della ex cava san Rocco nel comune di Millesimo insistente sulla Strada Provinciale 51 al Km 2+009 dx (pratica n. 170-02 CED n. 12829), relaziona quanto segue.

L'accesso carraio in oggetto è costituito da un cancello metallico posto sulla recinzione di delimitazione della proprietà.

L'accesso in oggetto insiste sulla particella catastale n. 2 del foglio 11 di Millesimo.
La ditta richiedente ha acquisito la disponibilità dell'area in seguito a contratto preliminare di vendita stipulato in data 04/09/2012 tra i signori Maria Teresa Ferrando, Carla Ferrando, Costanza Ferrando, Luigi Ferrando, Giovanni Ferrando in qualità di venditori e la soc. Roccamar Srl in qualità di parte promissaria acquirente. Con tale contratto la parte promissaria venditrice dà procura alla soc. Roccamar di sottoscrivere tutti gli atti e i documenti necessari presso gli enti relativamente all'ottenimento delle rispettive autorizzazioni di riattivazione, messa in sicurezza e ambientalizzazione della cava San Rocco.

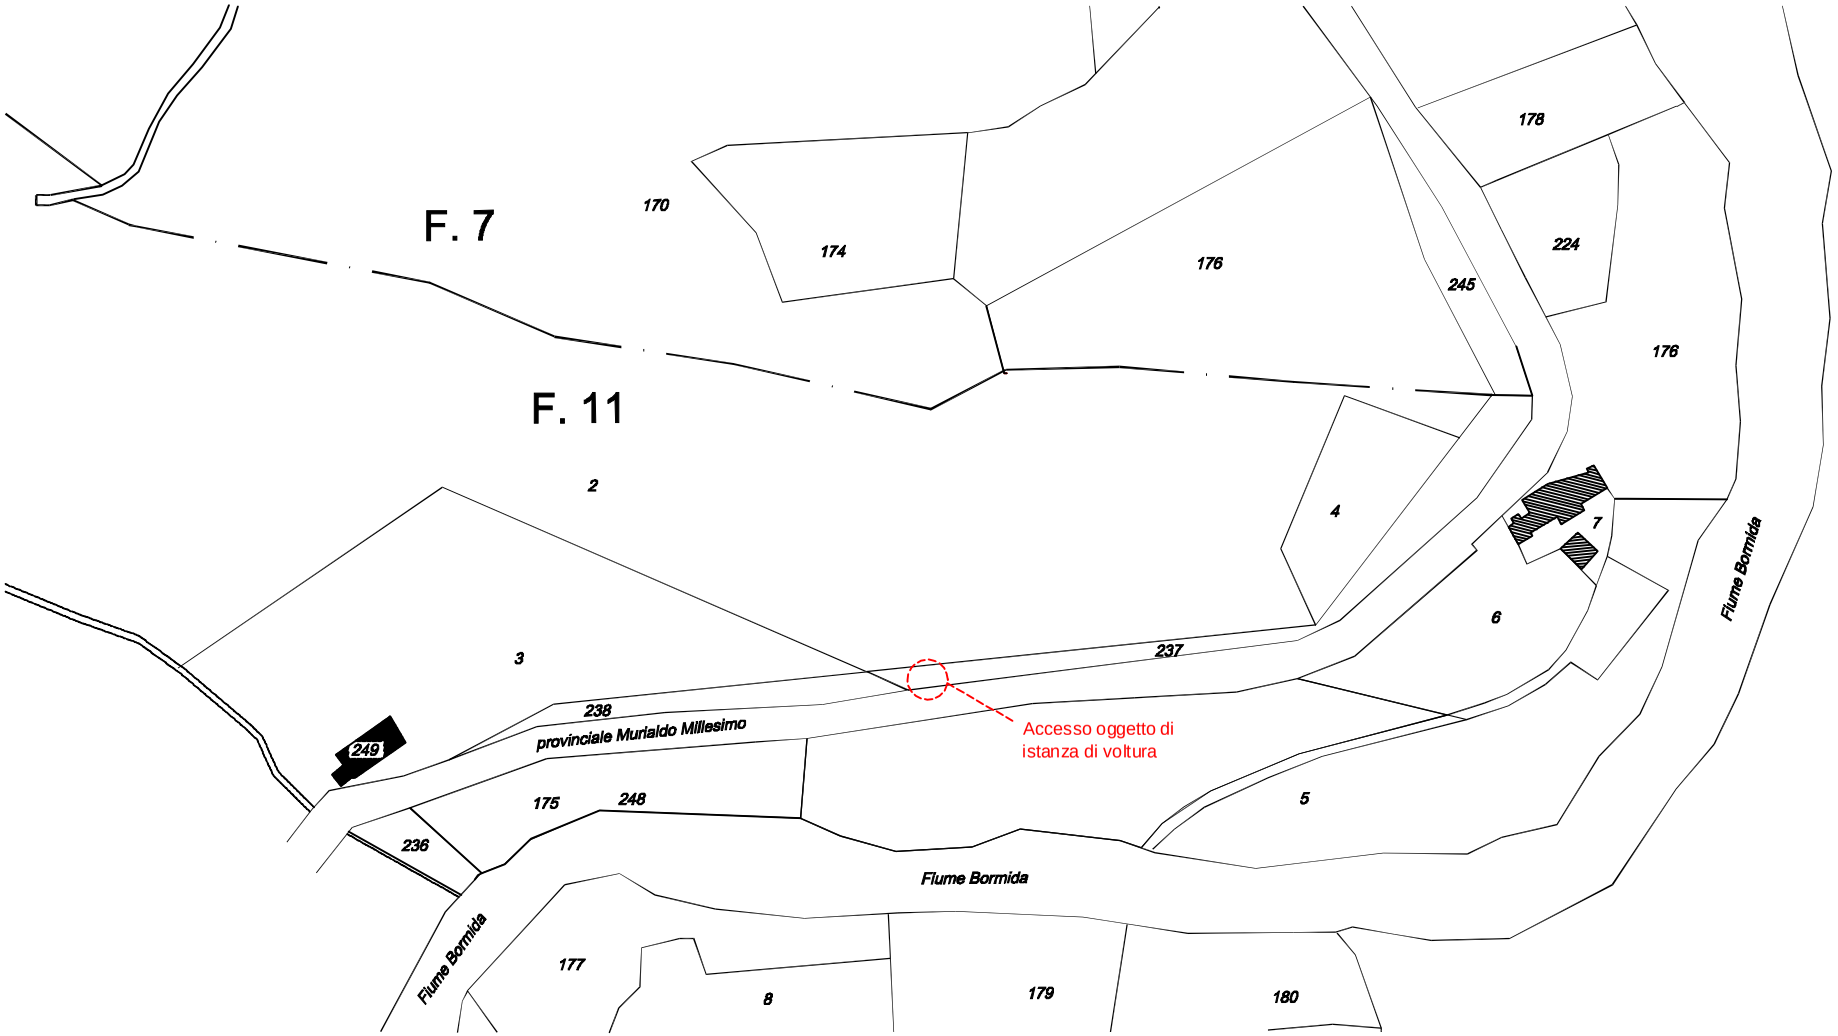
La presente documentazione è parte integrante dell'istanza presentata allo Sportello Unico delle Attività Produttive del Comune di Millesimo.
Tale istanza costituisce l'atto primario con cui si è definito l'accordo approvato dal Consiglio Comunale.

Si allegano alla presente relazione i seguenti elaborati:

- Planimetria dello stato di fatto con indicata la posizione dell'accesso e coni ottici di ripresa fotografica .
- Planimetria catastale con indicata la posizione dell'accesso.
- Fotografie.
- Attestazione avvenuto versamento COSAP 2012

Per.Ind.Ed. Borra Robert

COMUNE DI MILLESIMO



Esratto di mappa catastale, Fogli 7 e 11

Scala 1:2000



Accesso oggetto di istanza di voltura
Foto 01
Foto 02
Foto 03
Strada Provinciale S.P. 51
Bormida
di
Millesimo



Foto 01



Foto 02

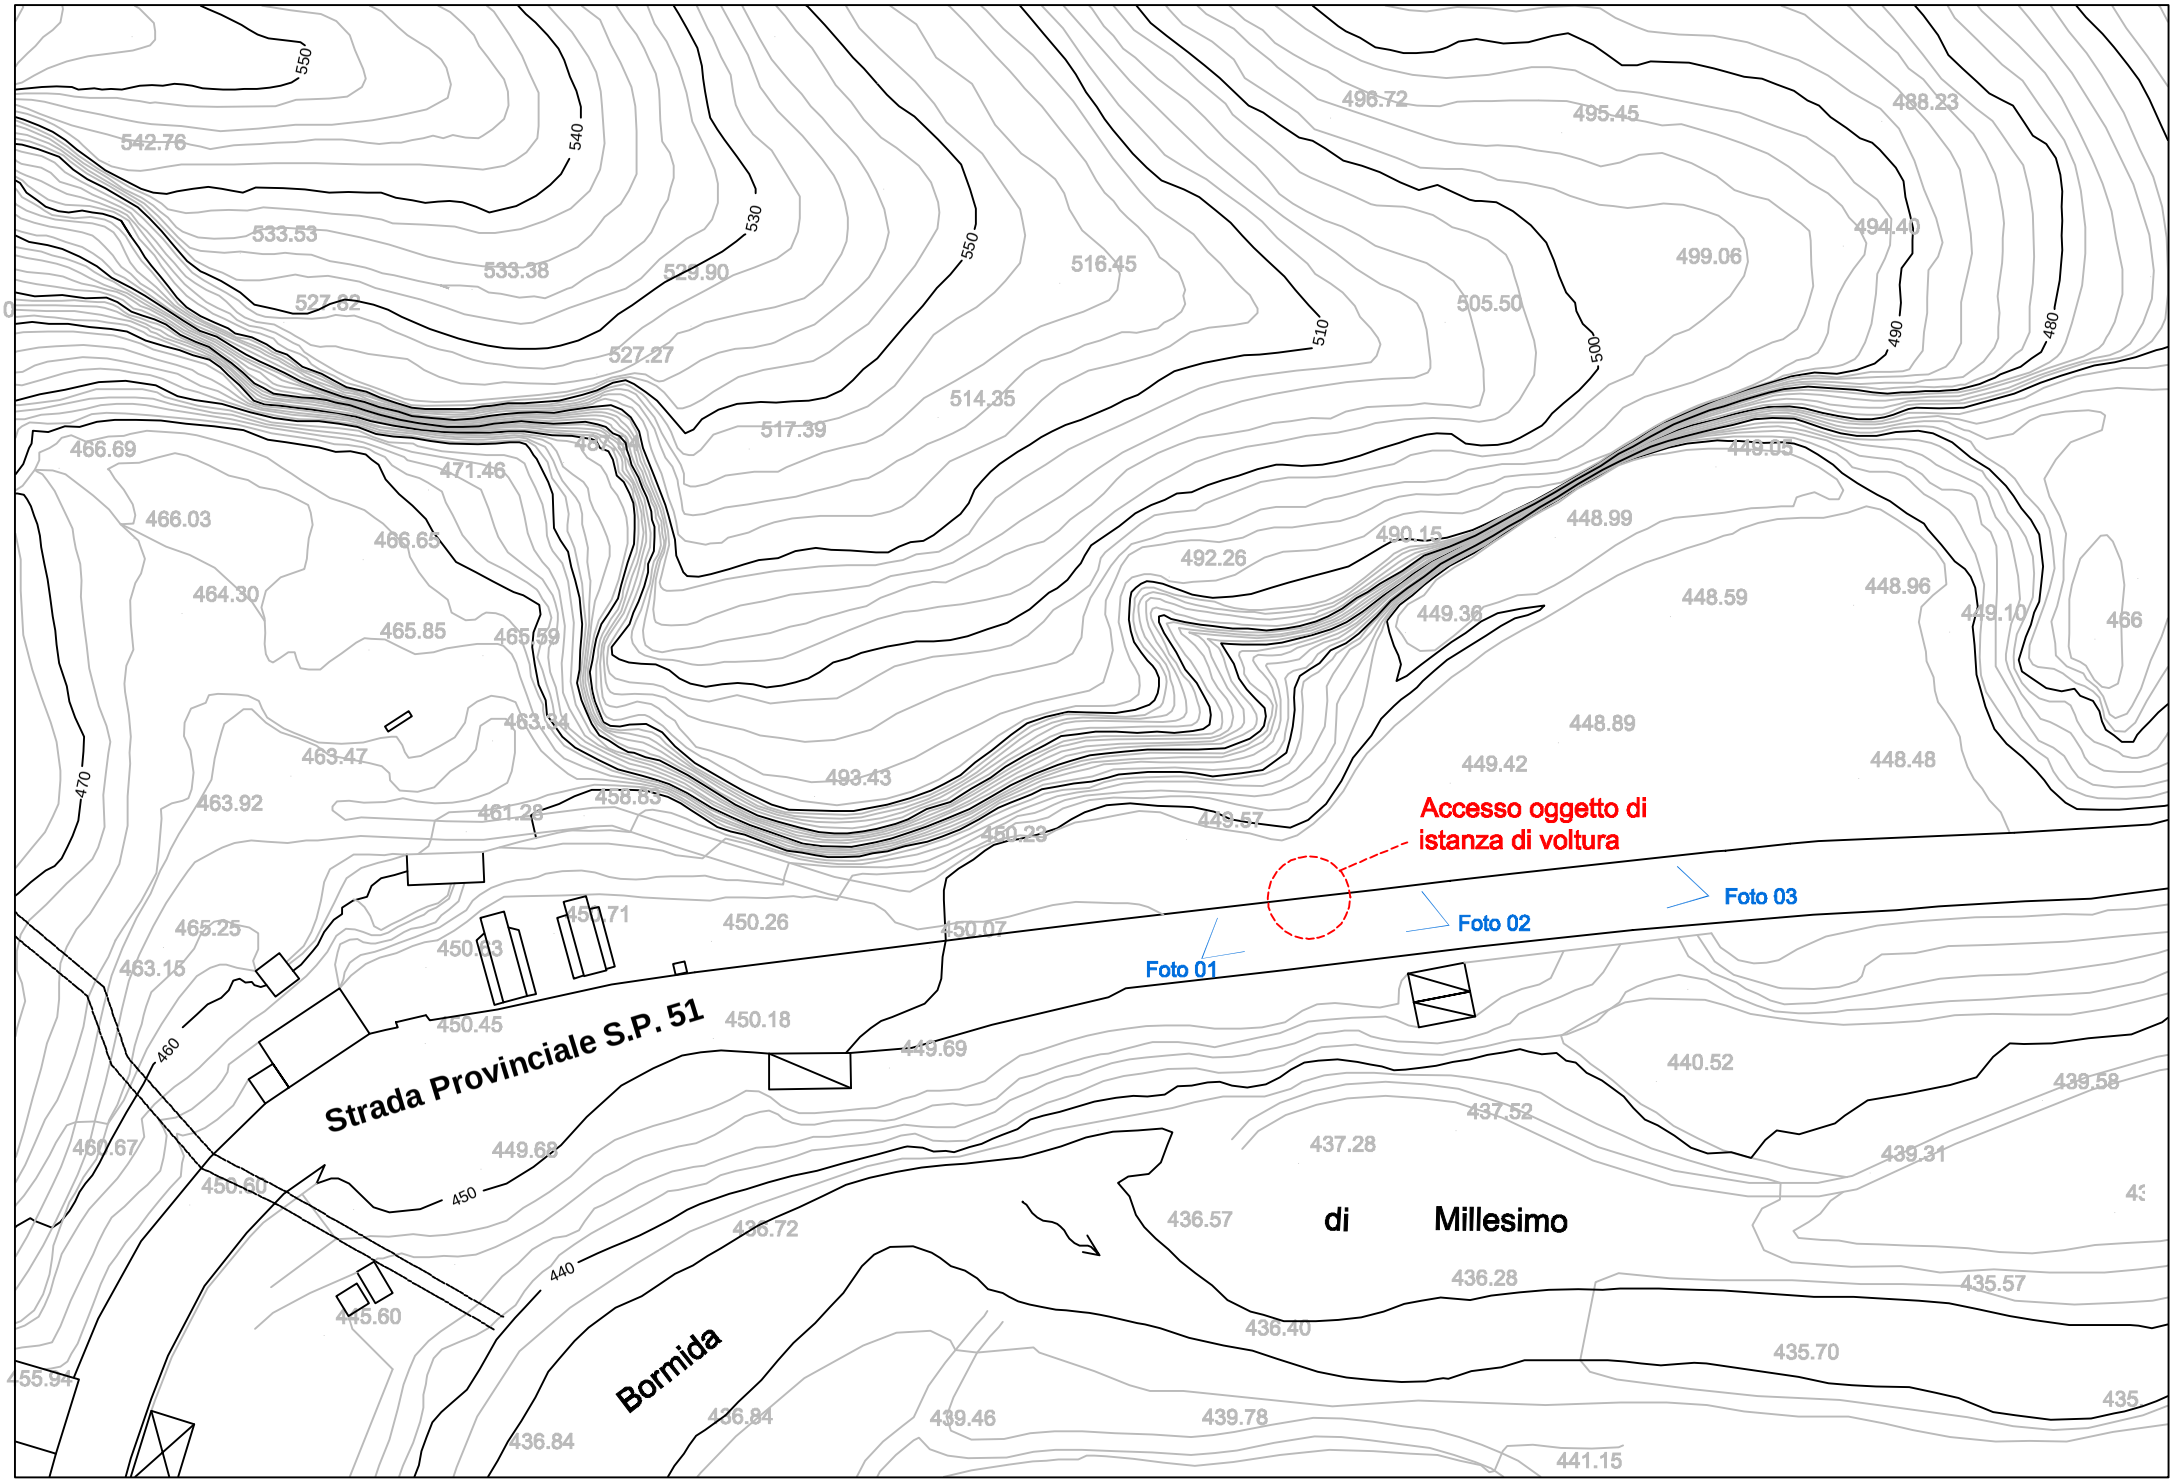

Foto 03

PROVINCIA DI SAVONA
Settore Servizi Finanziari, Patrimonio e Servizi Informativi
Servizio Gestione Demanio Stradale Provinciale
Via Sormano, 12 - 17100 Savona

www.provincia.savona.it

0032Stampa: 24/07/2012
RF1203B13DC0010001 01 GEOP
01096945 MGA30893004335
495 3 H

FERRANDO LUIGI
LOCALITA' SAN ROCCO 7
17017 MILLESIMO SV

Tipo documento: Avviso di Pagamento COSAP PERMANENTE
Numero 58132
Data emissione 09/07/2012

Intestatario FERRANDO LUIGI
LOCALITA' SAN ROCCO 7
17017 MILLESIMO SV

Tipologia dell'occupazione
COSAP PERMANENTE ANNO 2012

IMPORTO CANONE 285,39
Rata Unica Scadenza 31/08/2012

Riferimento Documento	Descrizione occupazione / Ubicazione	Dimensioni		Importo
12829	Passo carrabile ad uso artigianale, comm SP 51	2+400	9,00	285,39

CONTI CORRENTI POSTALI - Ricevuta di Versamento - BancoPosta

sul C/C n. 7512319 di Euro 285,39

CODICE IBAN

intestato a:
PROVINCIA DI SAVONA - DEMANIO STRADALE -
SERVIZIO TESORERIA

eseguito da: FERRANDO LUIGI
LOCALITA' SAN ROCCO 7
17017 MILLESIMO SV
Scadenza: 31/08/2012

Servizio Gestione Demanio Stradale
Avviso di pagamento COSAP 2012
Protocollo 2012/58132

86/158 05 28-08-12 P 0007
VCYL 0016 €*285,39*
C/C 000007512319 €*1,30*
DEM

BOLLO DELL'UFF. POSTALE

Postel

Tot 285,39

RF1203B13DC0010001 01 01096945 495 P.3/3