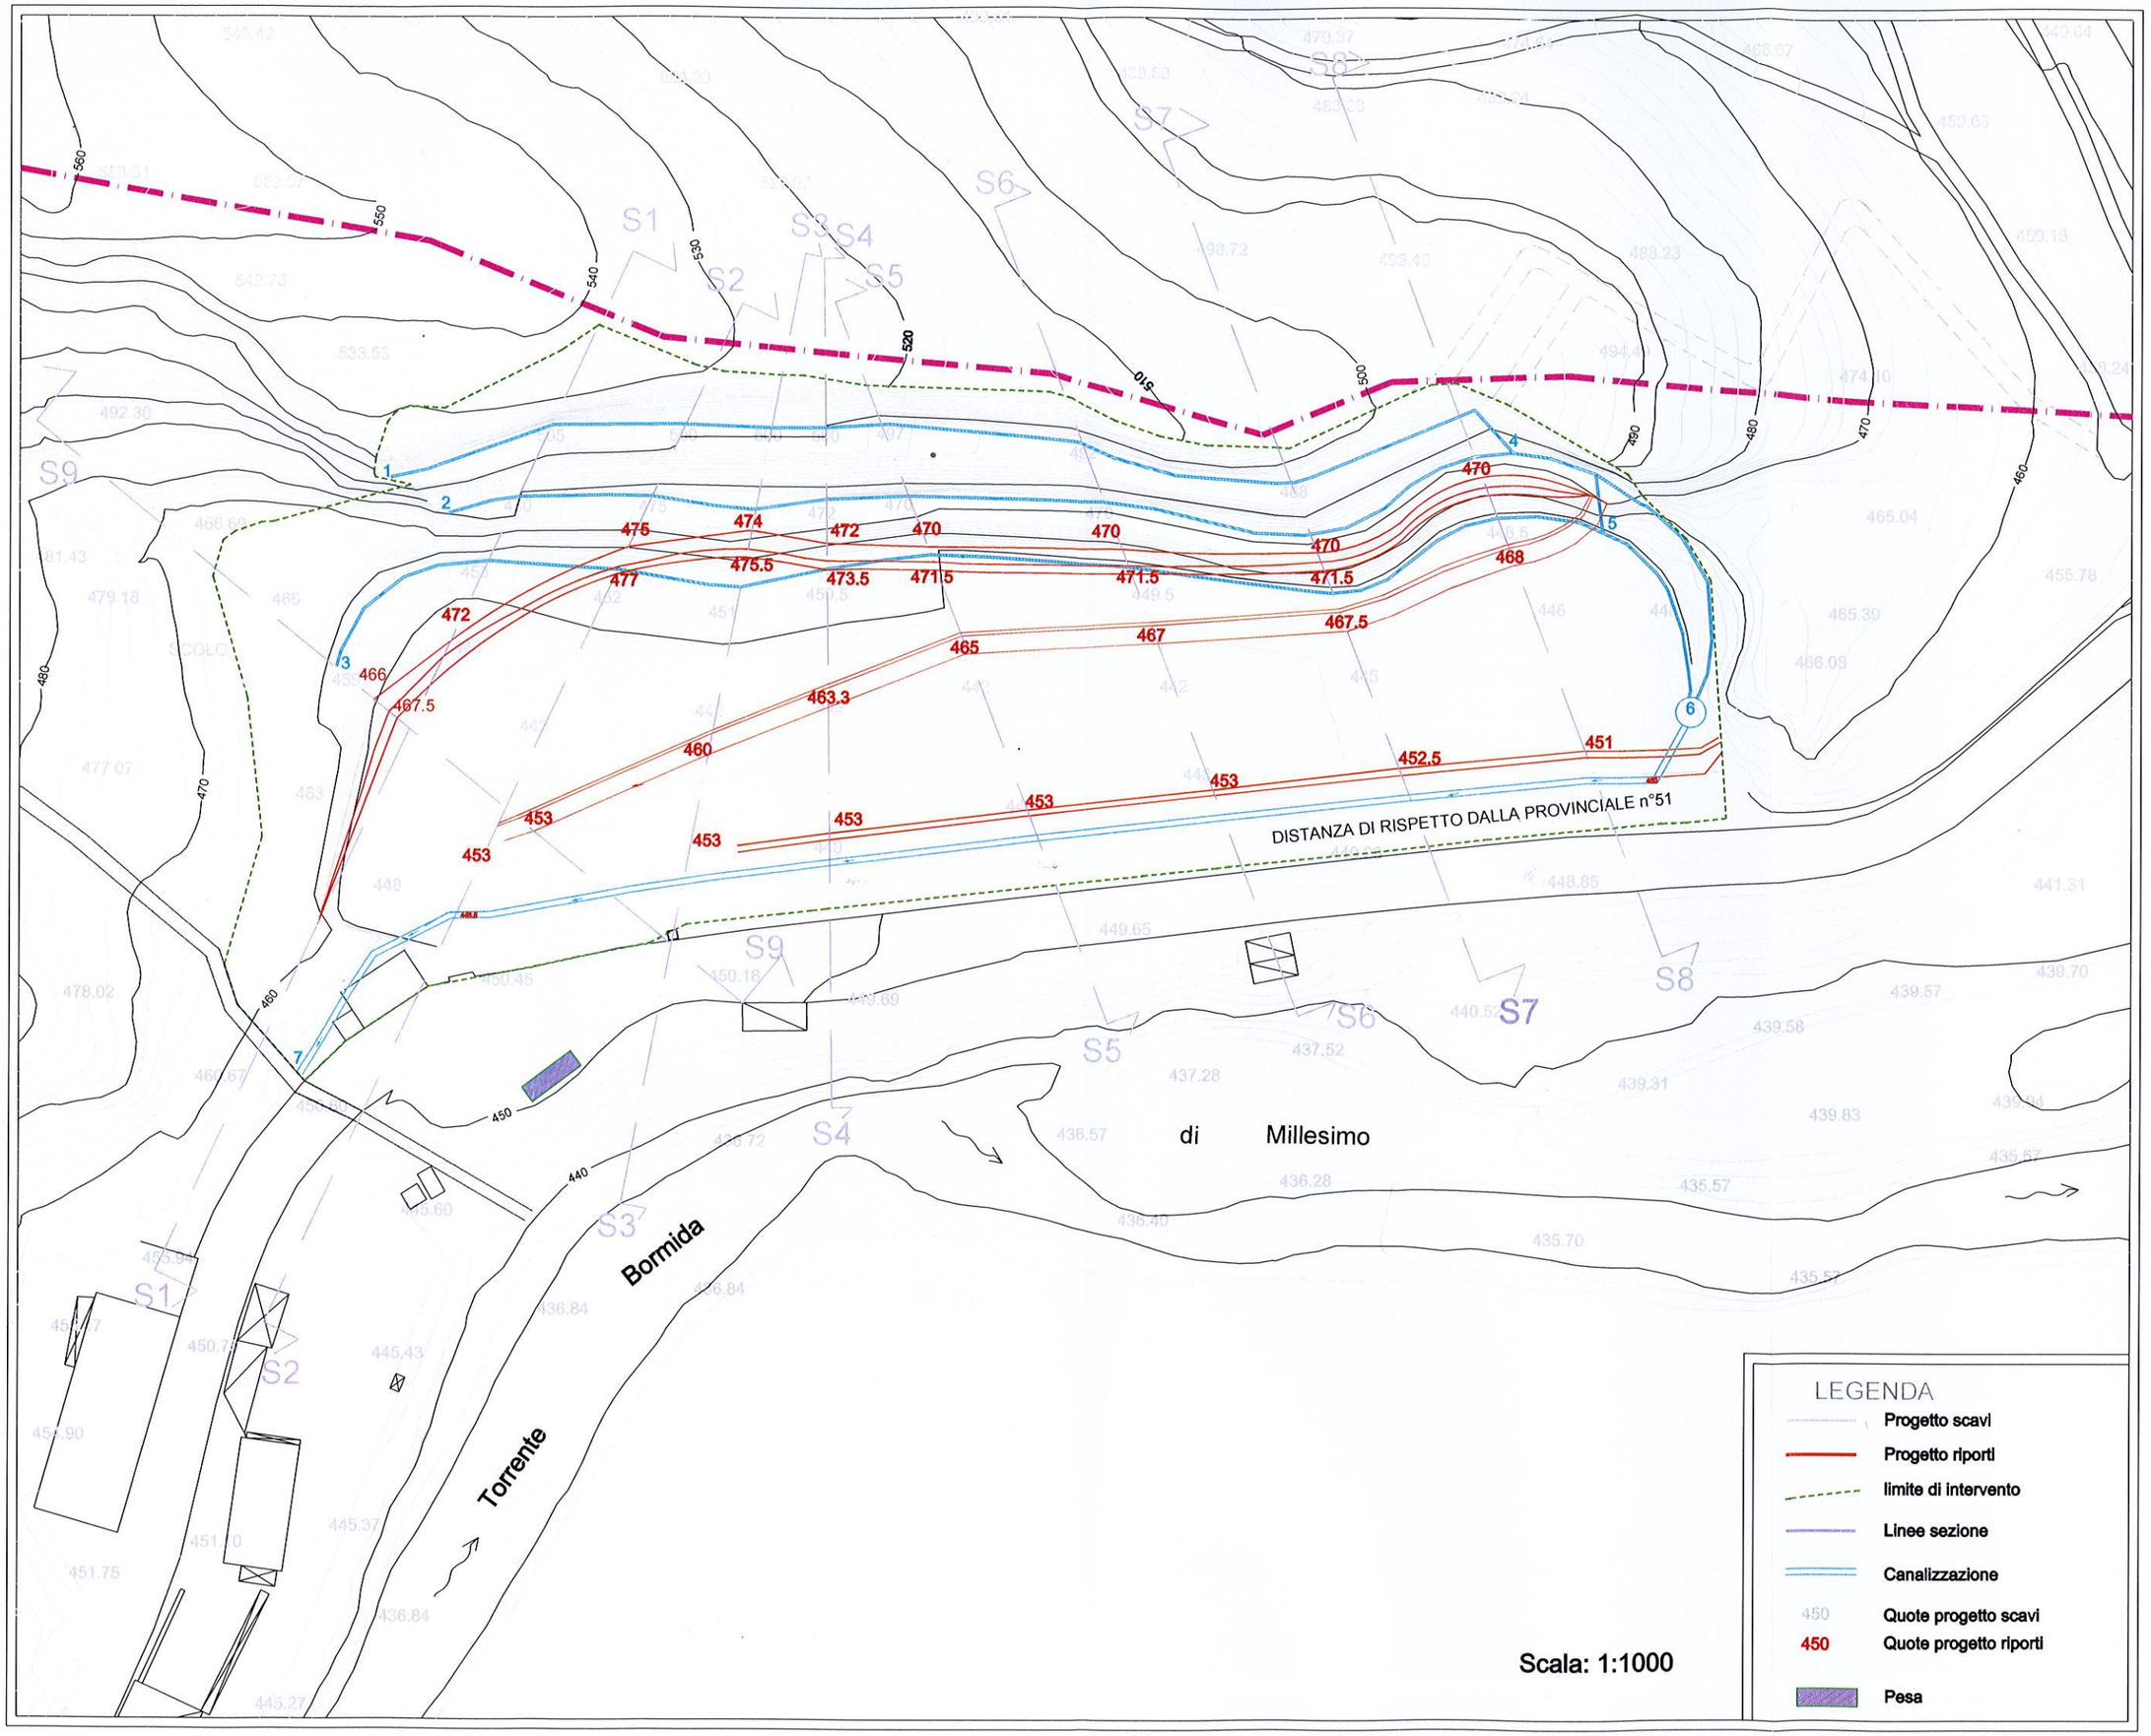
ALLEGATO 3

PLANIMETRIA CANALIZZAZIONI
Scala 1:1000


DISTANZA DI RISPETTO DALLA PROVINCIALE n°51
di Millesimo
Bormida
Torrente
S1
S2
S3
S4
S5
S6
S7
S8
S9
1
2
3
4
5
6
7
475
474
472
470
470
470
468
477
475.5
473.5
471.5
471.5
471.5
472
466
467.5
465
467
467.5
463.3
460
453
453
453
453
453
452.5
451
560
550
540
530
520
510
500
490
480
470
460
450
440
LEGENDA
Progetto scavi
Progetto riporti
limite di intervento
Linee sezione
Canalizzazione
450 Quote progetto scavi
450 Quote progetto riporti
Pesa
Scala: 1:1000