

Carta Tecnica Regionale

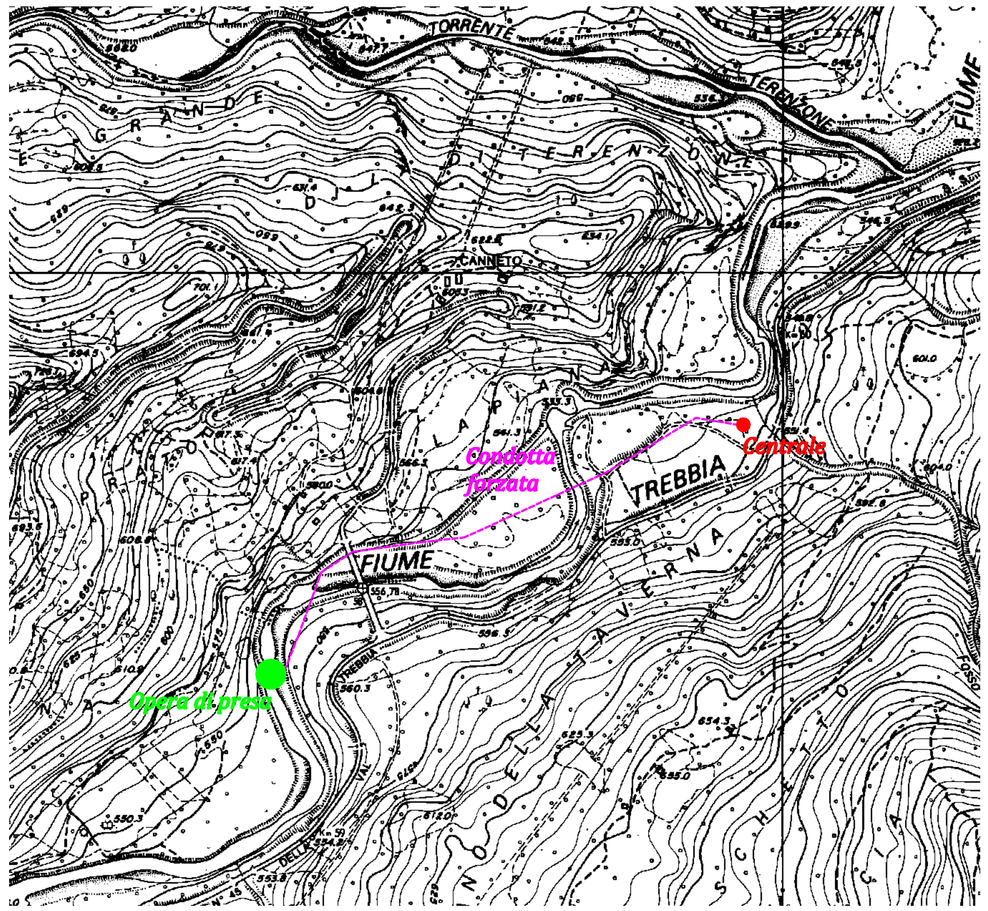


Scala 1:5000

Carta Tecnica Regionale

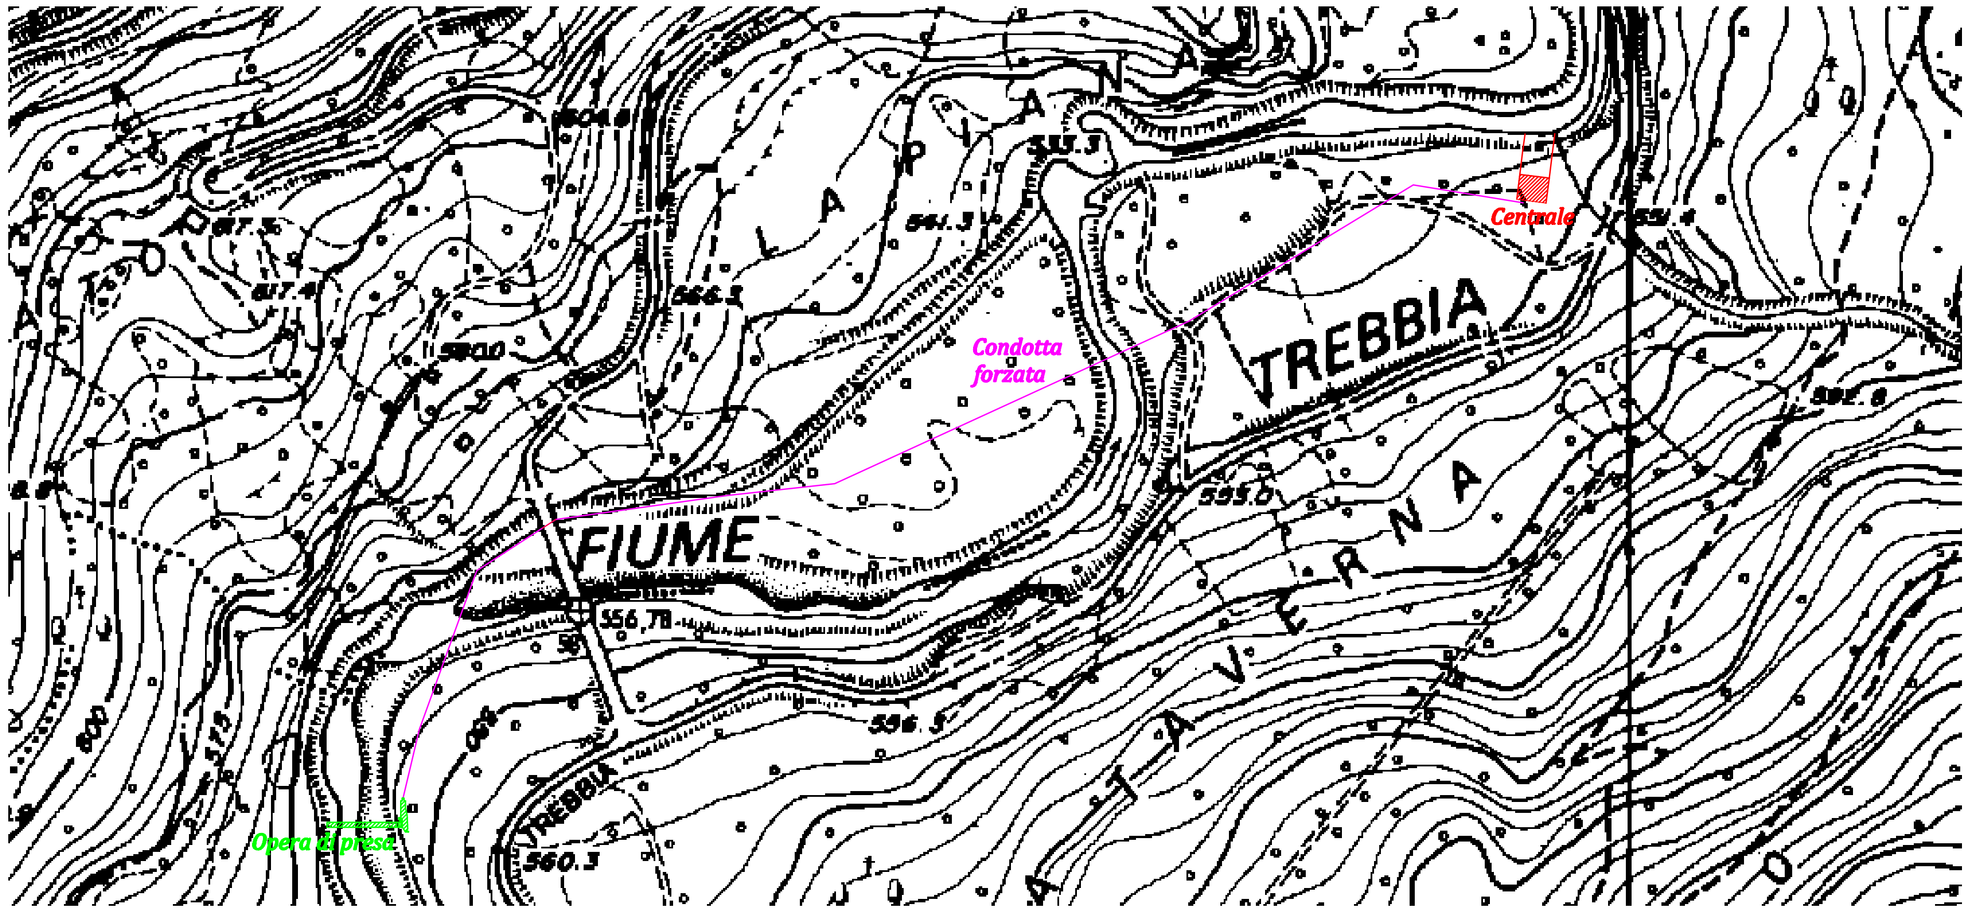

Scala 1:2000

Catastale

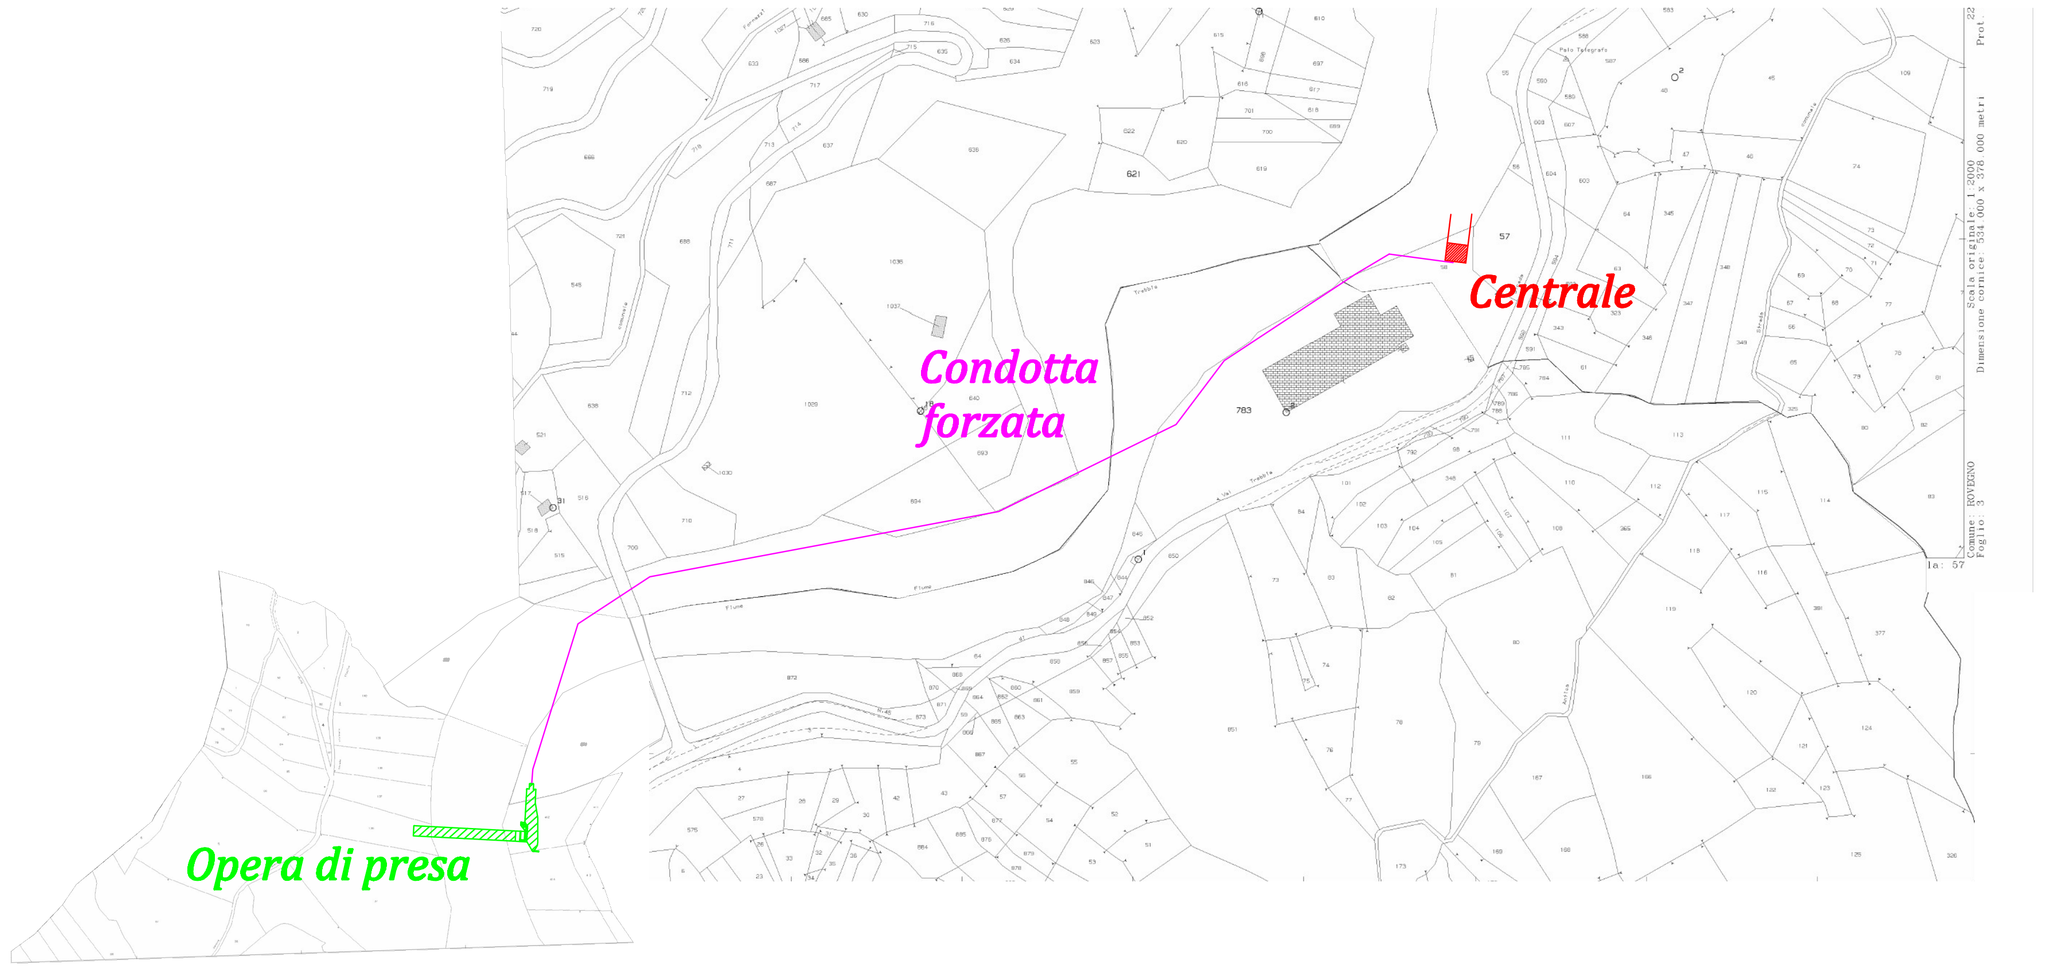

Scala 1:2000

PROGETTAZIONE

Gossa Ing. Paolo

PROPONENTE

Bozzini Group s.r.l.

Sede legael ed amministrativa : Via Groppallo, n.°4 - 16122 Genova (GE)

CENTRALE IDROELETTRICA
IN COMUNE DI ROVEGNO (GE)

Fase di Verifica di VIA o Screening
ai sensi della L. 32/2012 e s.m.i.

PROGETTO DEFINITIVO

ELABORATO : Inquadramento territoriale

Sede Legale:
Piazza Ellero, n°23
12084 Mondovì (CN)

Sede operativa:
C.so Santorre di Santarosa, n°59
12100 Cuneo (CN)

P.IVA: 03273680045

Recapiti:
Tel/Fax: 0171-80.30.59
e-mail: eta@eta-research.net
PEC: eta@pec.it
website: www.eta-research.net

Elaborato: T-01	Scala: Varie	Codice progetto : TR 01
Data: Febbraio 2013	Professionista :	Gossa Ing. Paolo Ordine degli Ing. della provincia di Cuneo A1964 Tel 348.69.62.431 E-mail: ing.paolo.gossa@gmail.com

REV. N°	DATA	MODIFICA

RIPRODUZIONE O CONSEGNA A TERZI SOLO DIETRO SPECIFICA AUTORIZZAZIONE