

Planimetria

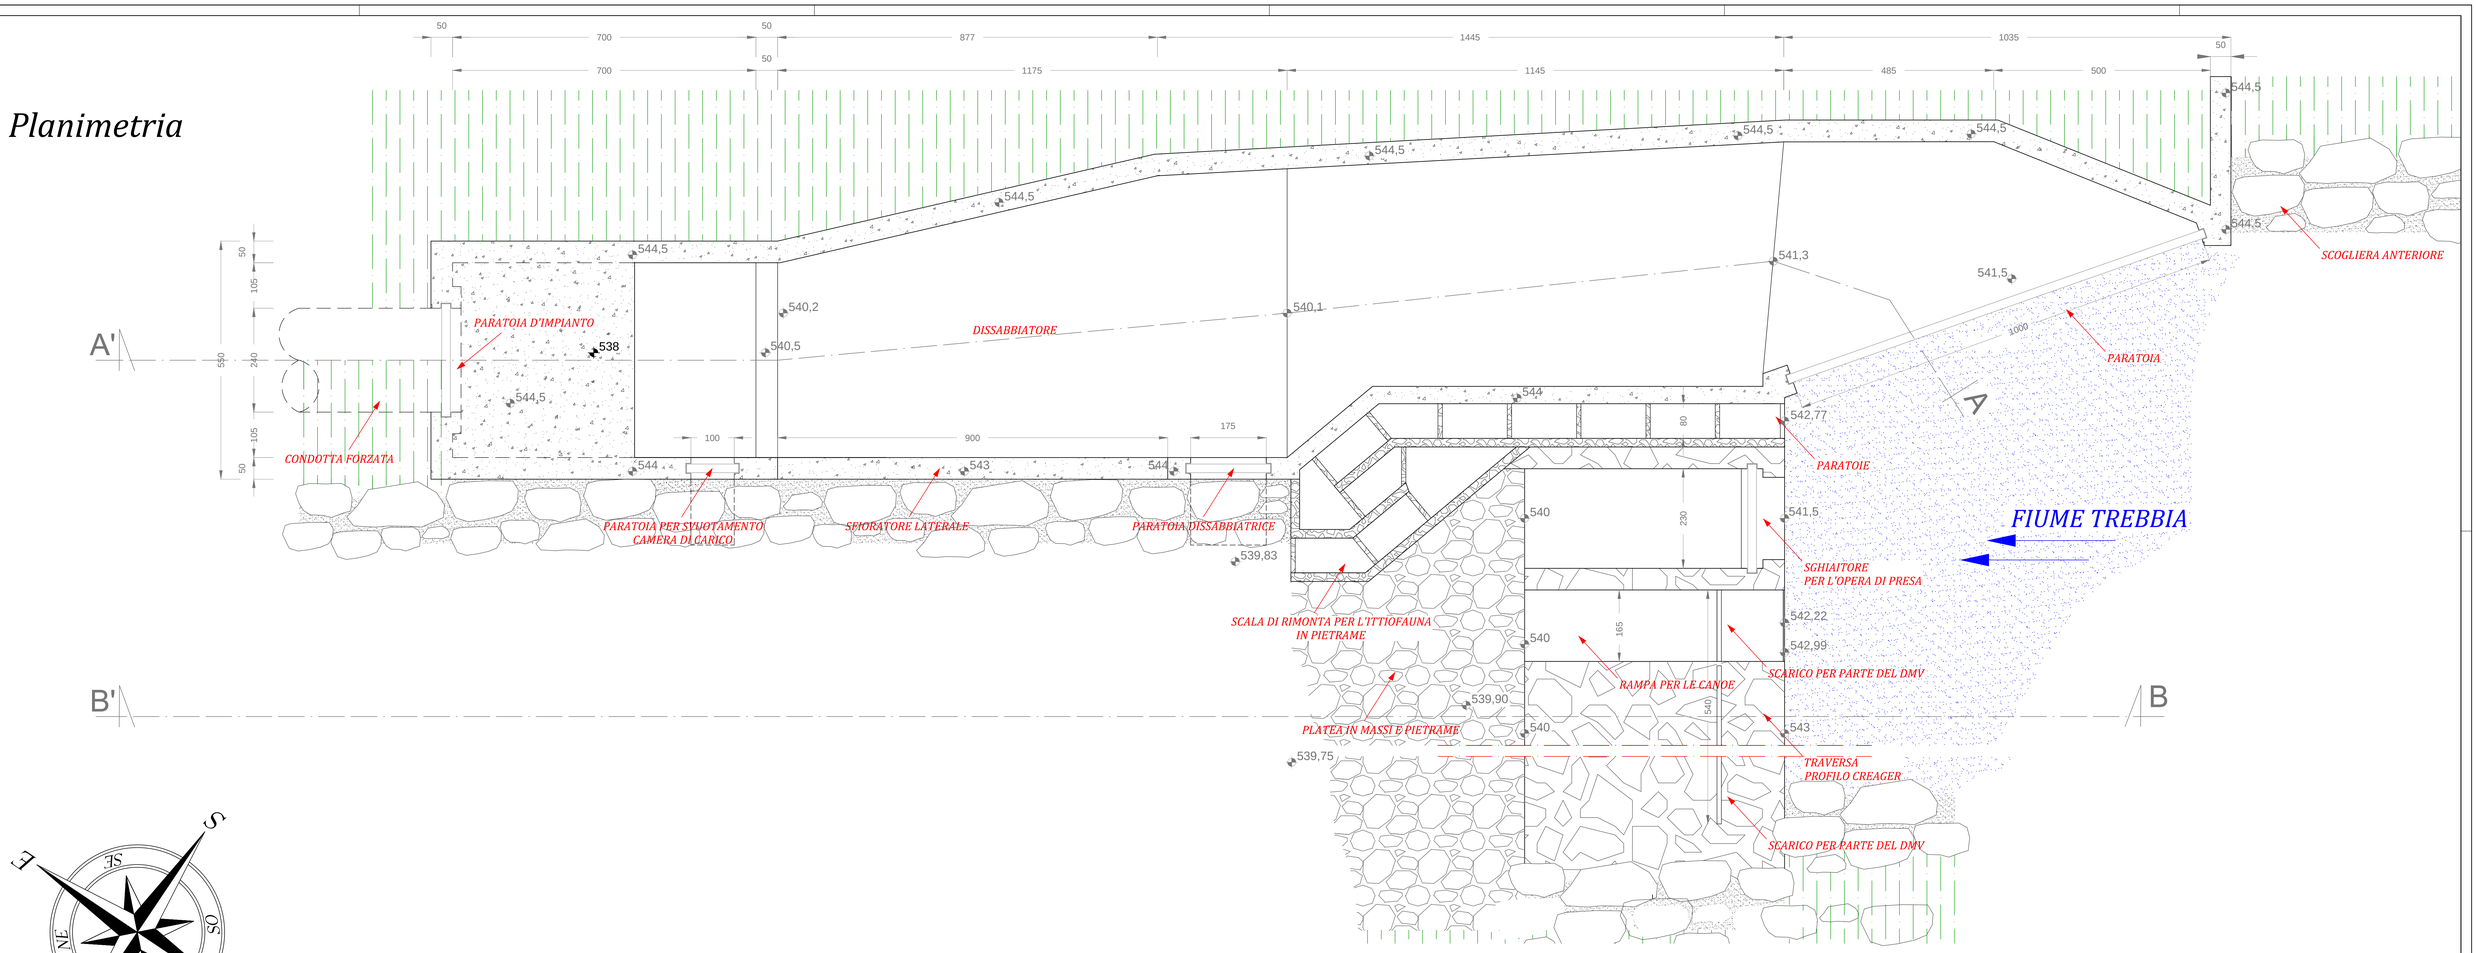




Sezione B-B'

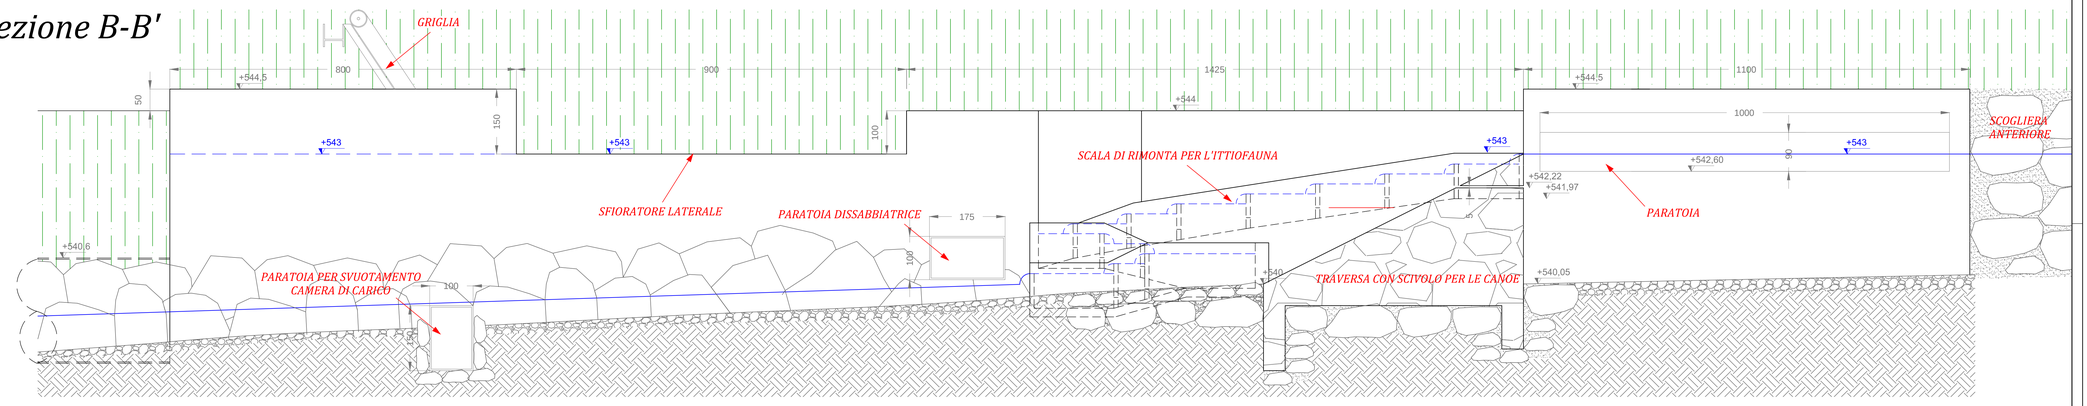

Sezione A-A'

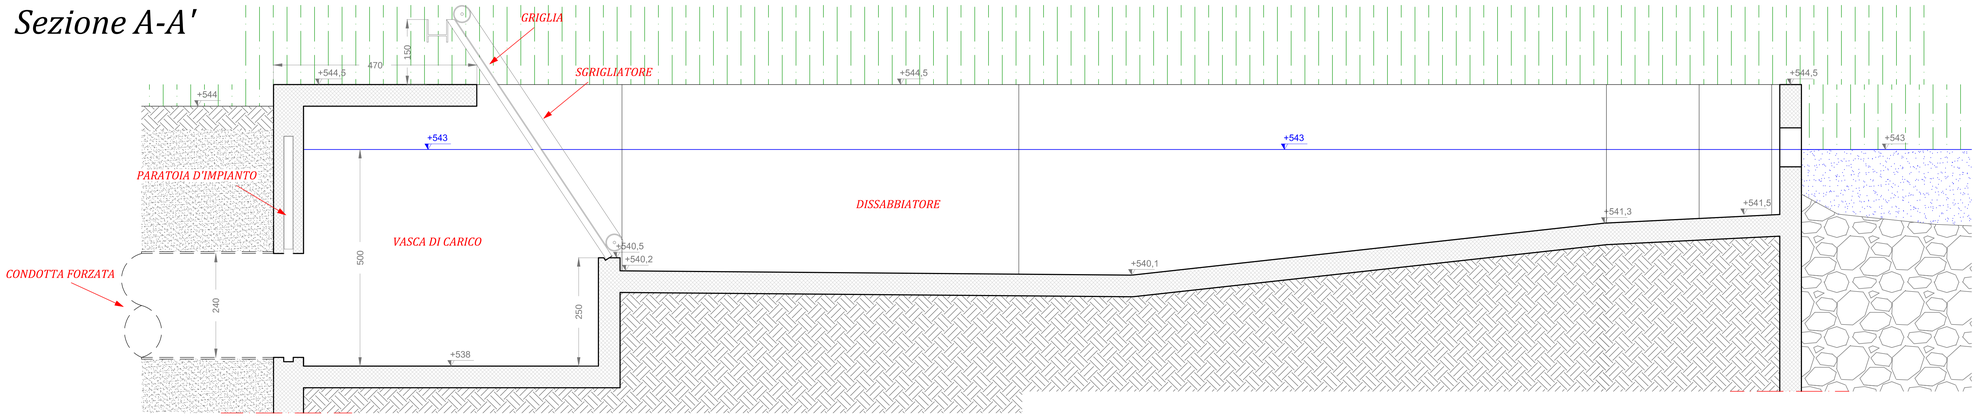

PROGETTAZIONE

Gossa Ing. Paolo

PROPONENTE

Bozzini Group s.r.l.

Sede legael ed amministrativa: Via Groppallo, n.°4 - 16122 Genova (GE)

CENTRALE IDROELETTRICA
IN COMUNE DI ROVEGNO (GE)

Fase di Verifica di VIA o Screening
ai sensi della L. 32/2012 e s.m.i.

PROGETTO DEFINITIVO

ELABORATO : Opera di presa
Tavola integrativa

Residenza:
Via Antonio Meucci, n°7
12100 Cuneo (CN)

Sede operativa:
C.so Santorre di Santarosa, n°59
12100 Cuneo (CN)

P.IVA: 03273680045

Recapiti:
Tel/Fax: 0171-60.30.59
e-mail:ing.paolo.gossa@gmail.com
Cell.: 3480992431

Elaborato: Ti-01	Scala: 1:50	Codice progetto : TR 01
Data: Maggio 2014	Professionista :	Gossa Ing. Paolo Ordine degli Ingegneri della Provincia di Cuneo Tel 348.9924321 E-mail: ing.paolo.gossa@gmail.com

REV. N°	DATA	MODIFICA

RIPRODUZIONE O CONSEGNA A TERZI SOLO DIETRO SPECIFICA AUTORIZZAZIONE