
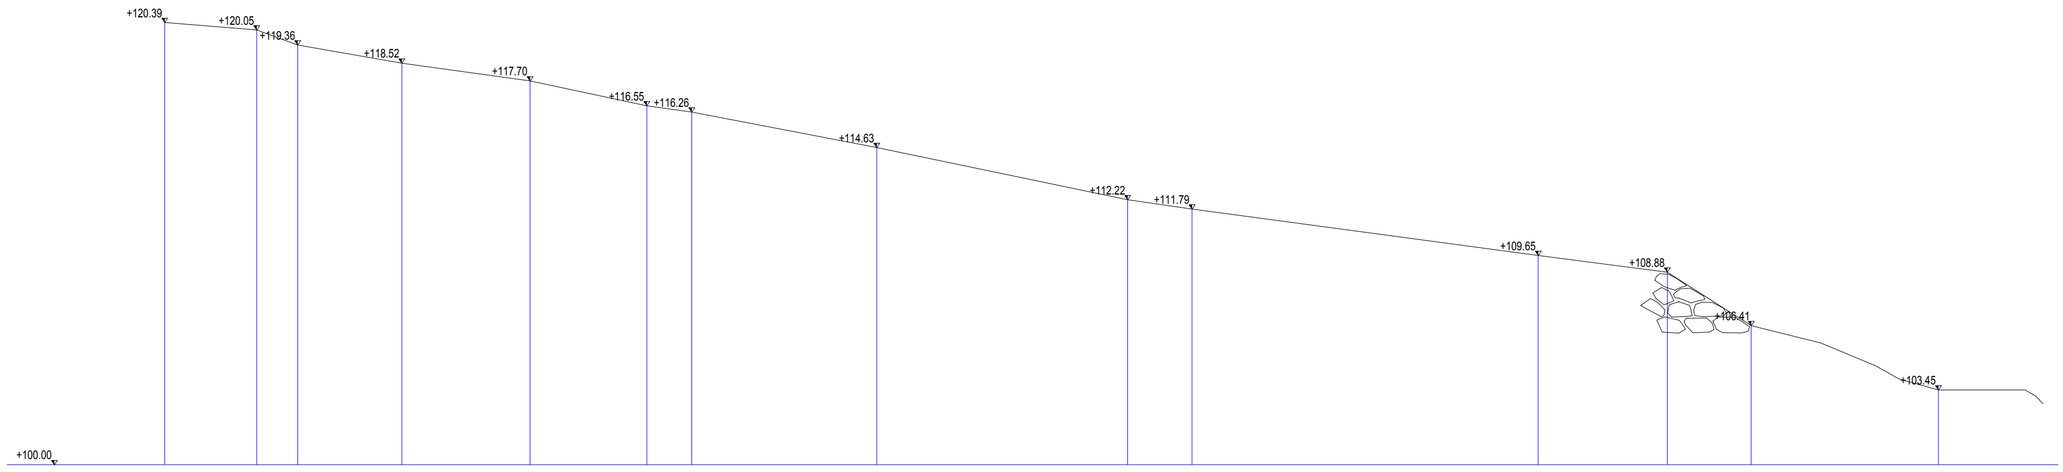


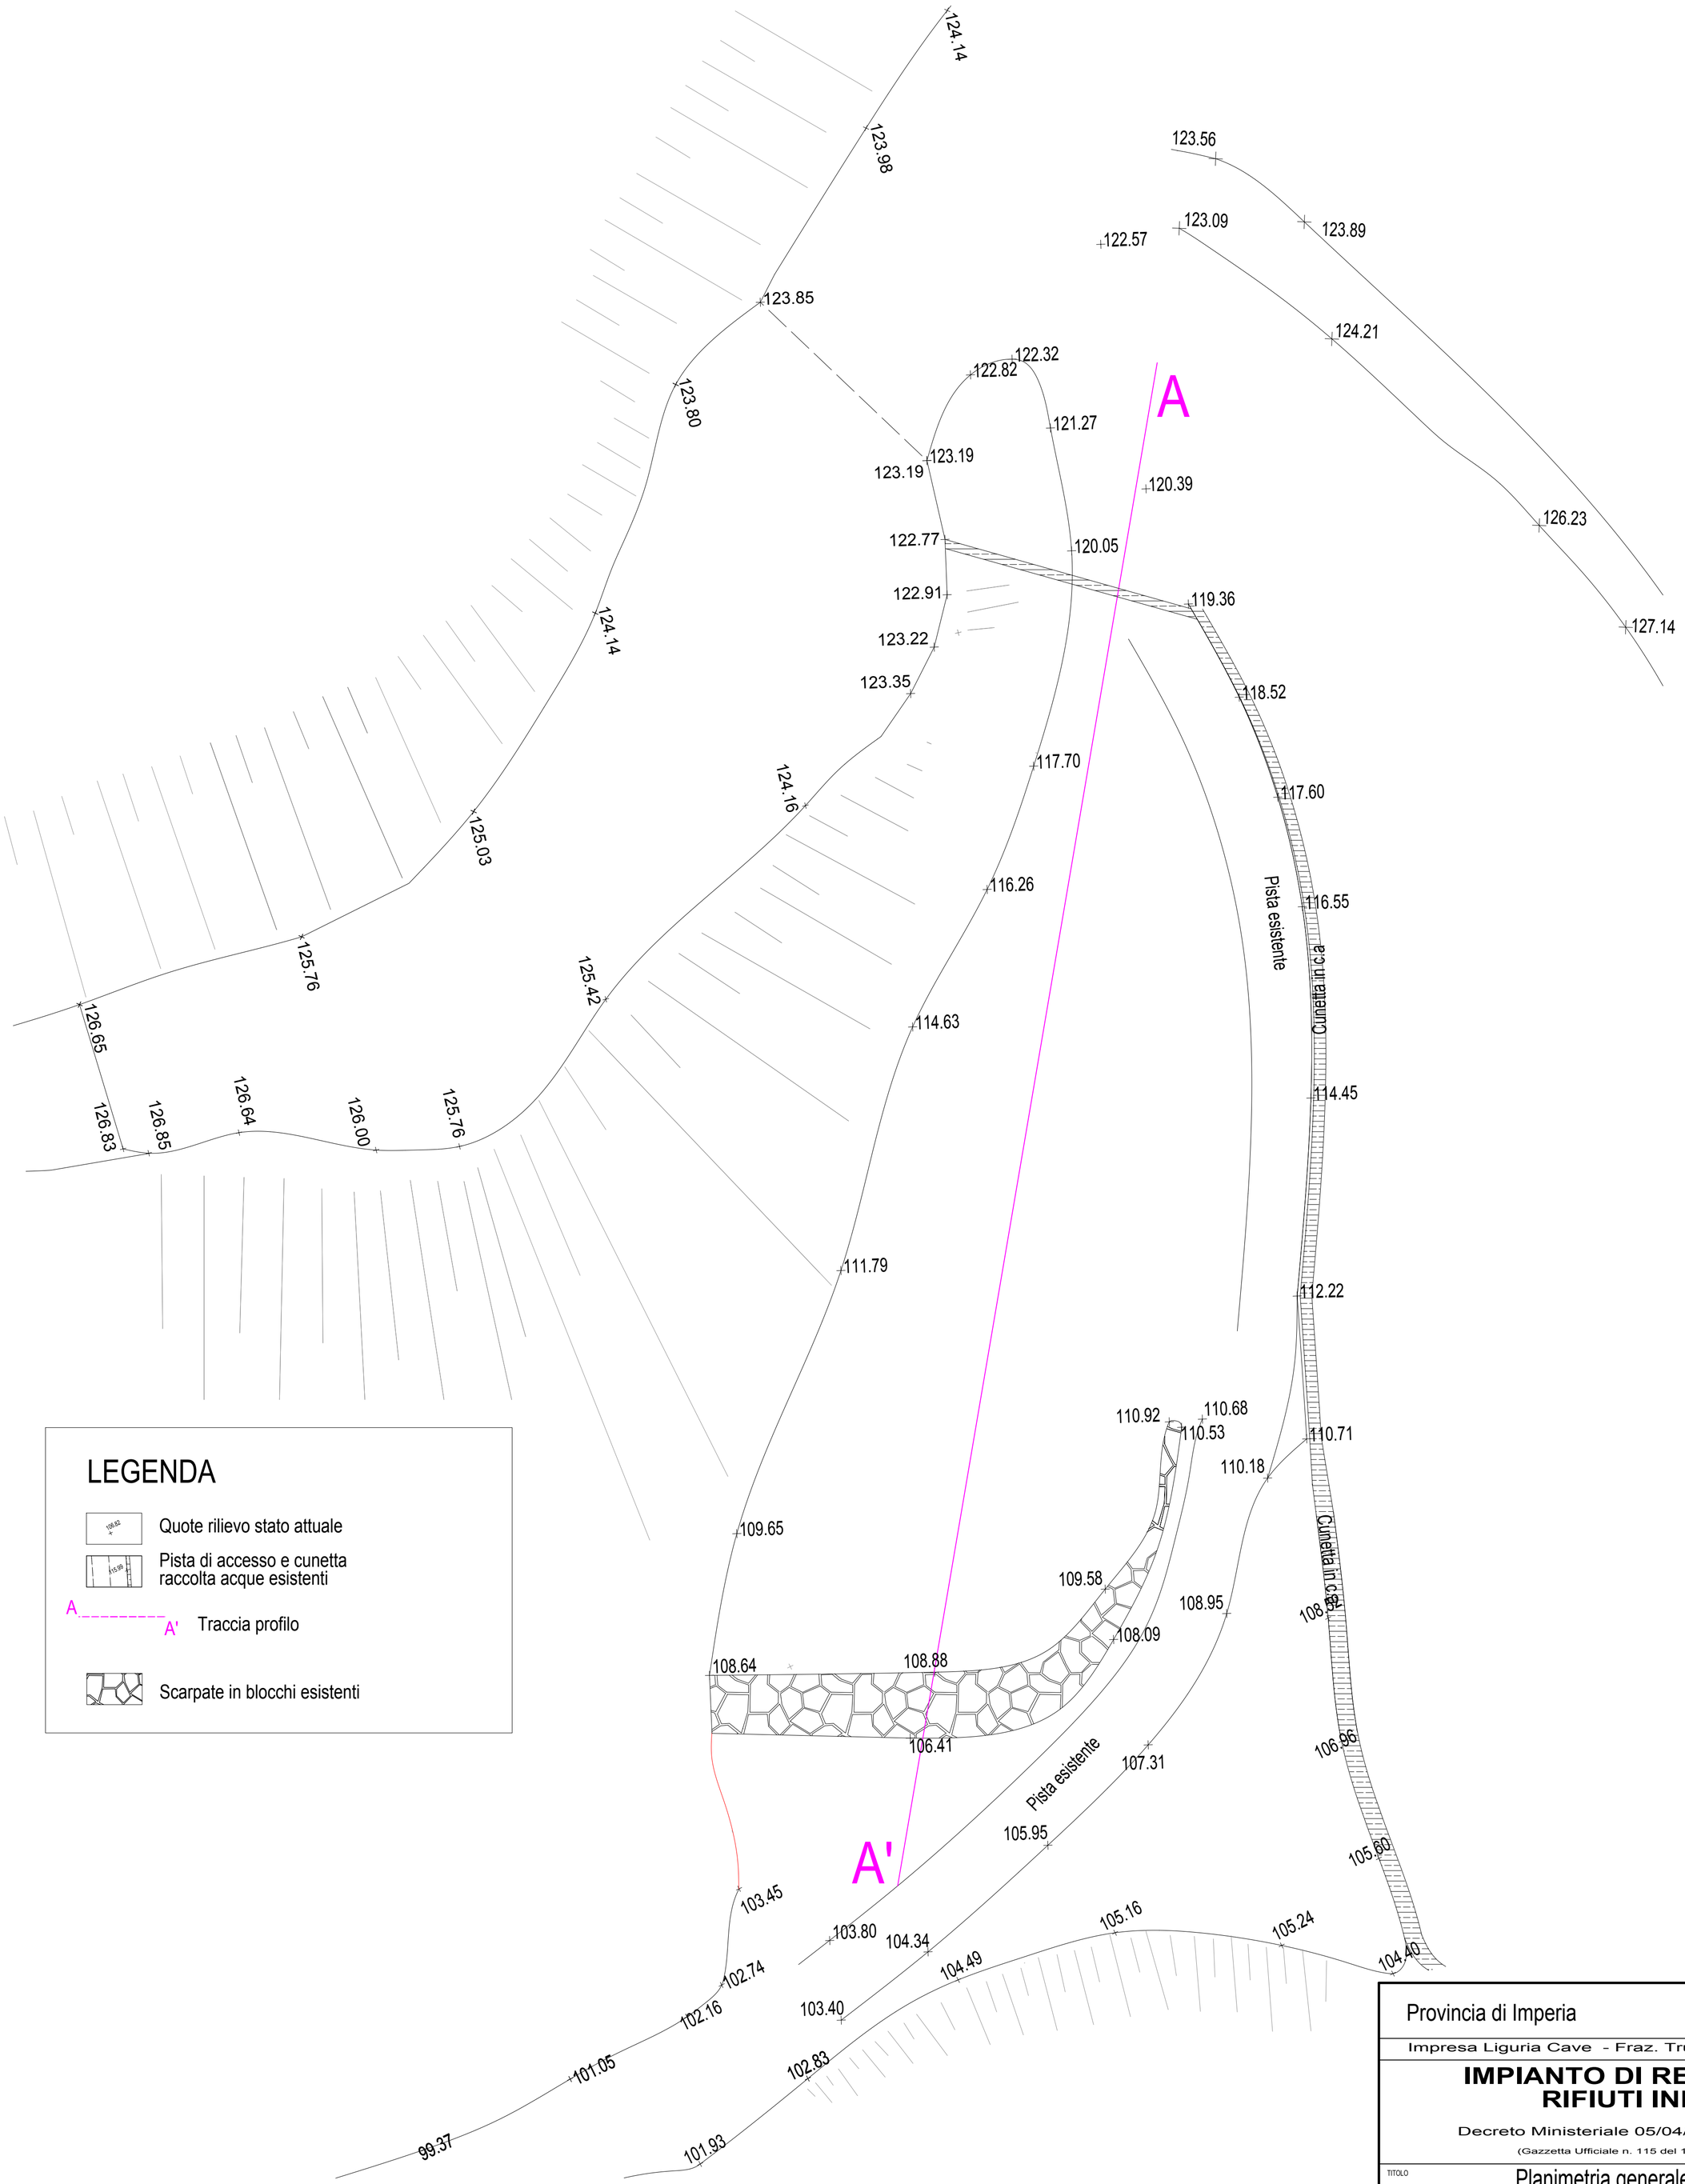

Provincia di Imperia — Comune di Ventimiglia

Impresa Liguria Cave - Fraz. Trucco - Ventimiglia (IM)

IMPIANTO DI RECUPERO RIFIUTI INERTI

Decreto Ministeriale 05/04/2006 n.° 186

(Gazzetta Ufficiale n. 115 del 19/05/2006)

TITOLO

Planimetria generale - Profilo

STATO DI FATTO

SCALA	1:200
REVISIONE	0.00
DATA	Novembre 2012
ELABORATO N.°	1

Firma tecnico | Firma Impresa