
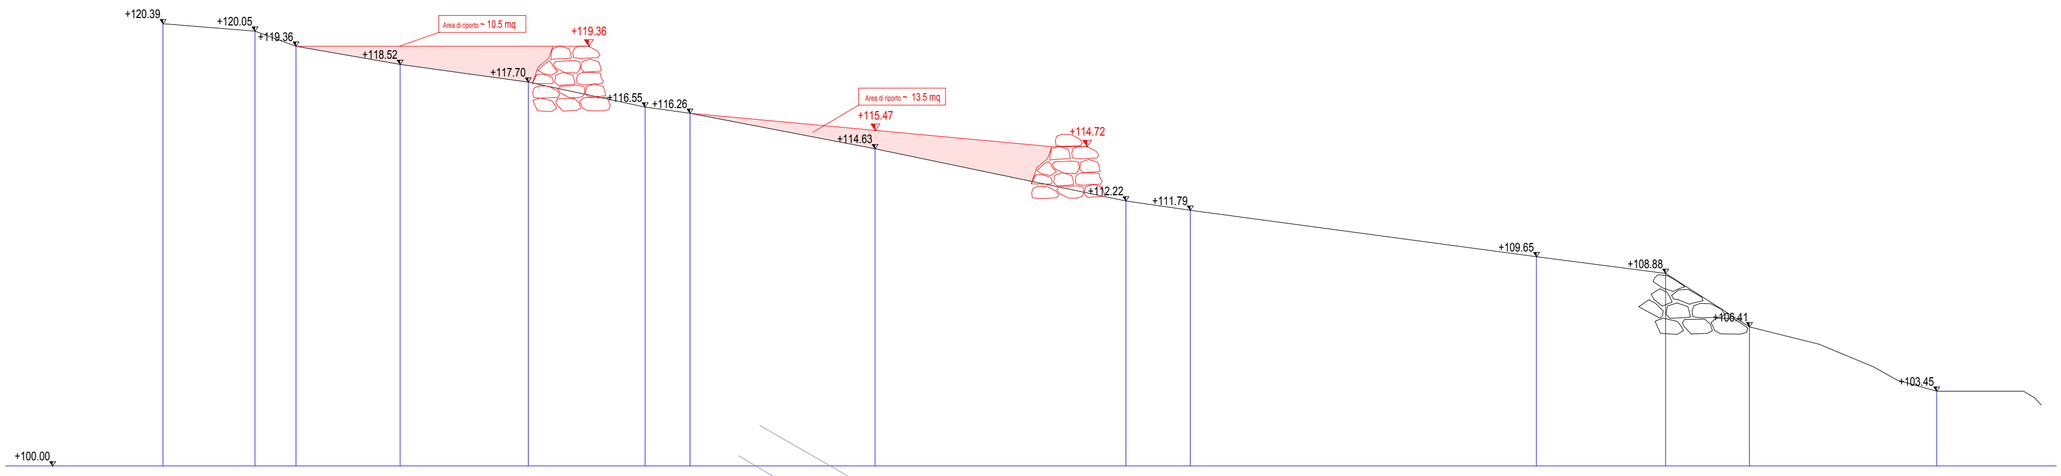


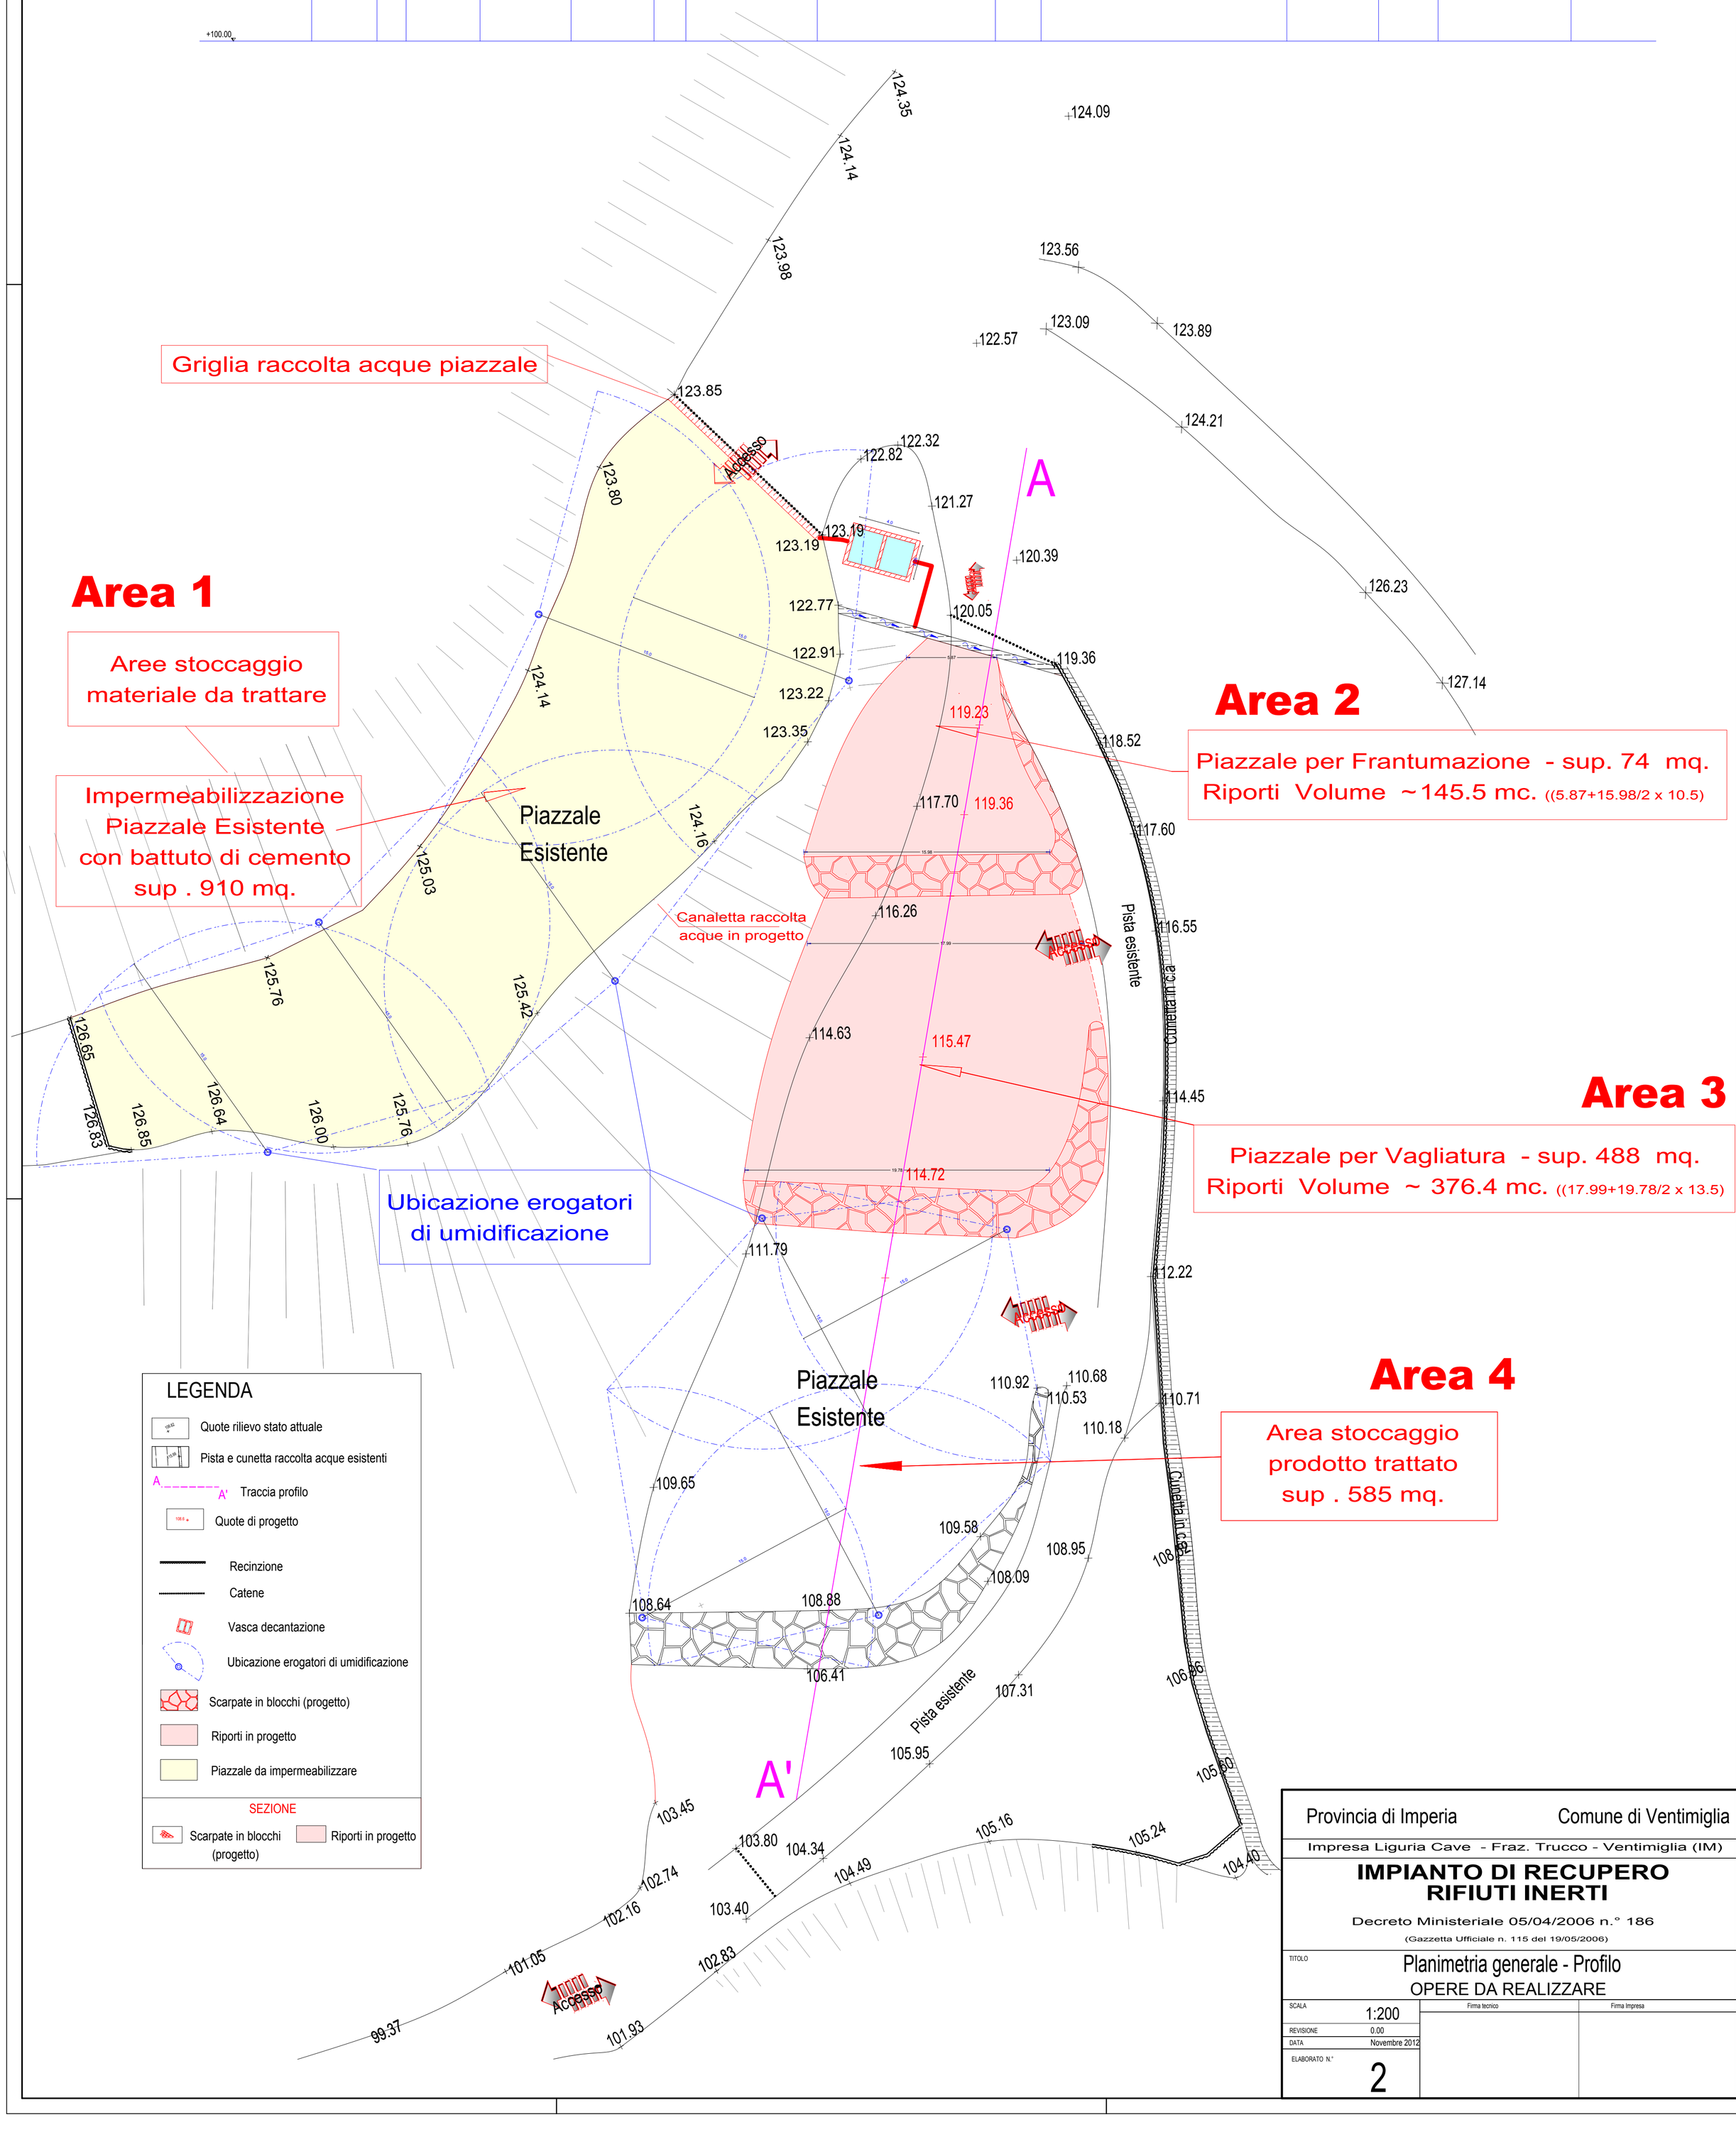

Provincia di Imperia — Comune di Ventimiglia

Impresa Liguria Cave - Fraz. Trucco - Ventimiglia (IM)

IMPIANTO DI RECUPERO RIFIUTI INERTI

Decreto Ministeriale 05/04/2006 n.° 186

(Gazzetta Ufficiale n. 115 del 19/05/2006)

TITOLO

Planimetria generale - Profilo

OPERE DA REALIZZARE

SCALA	1:200	Firma tecnico / Firma Impresa
REVISIONE	0.00	
DATA	Novembre 2012	
ELABORATO N.°	2	