
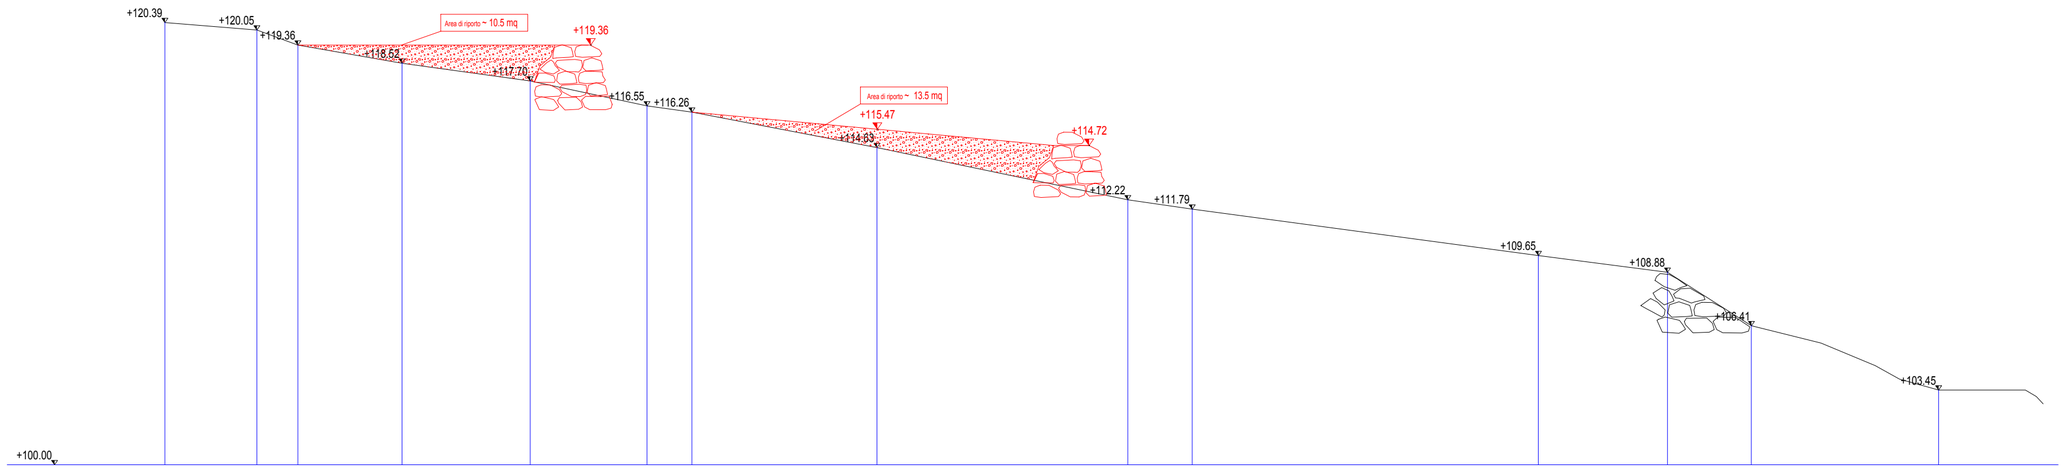


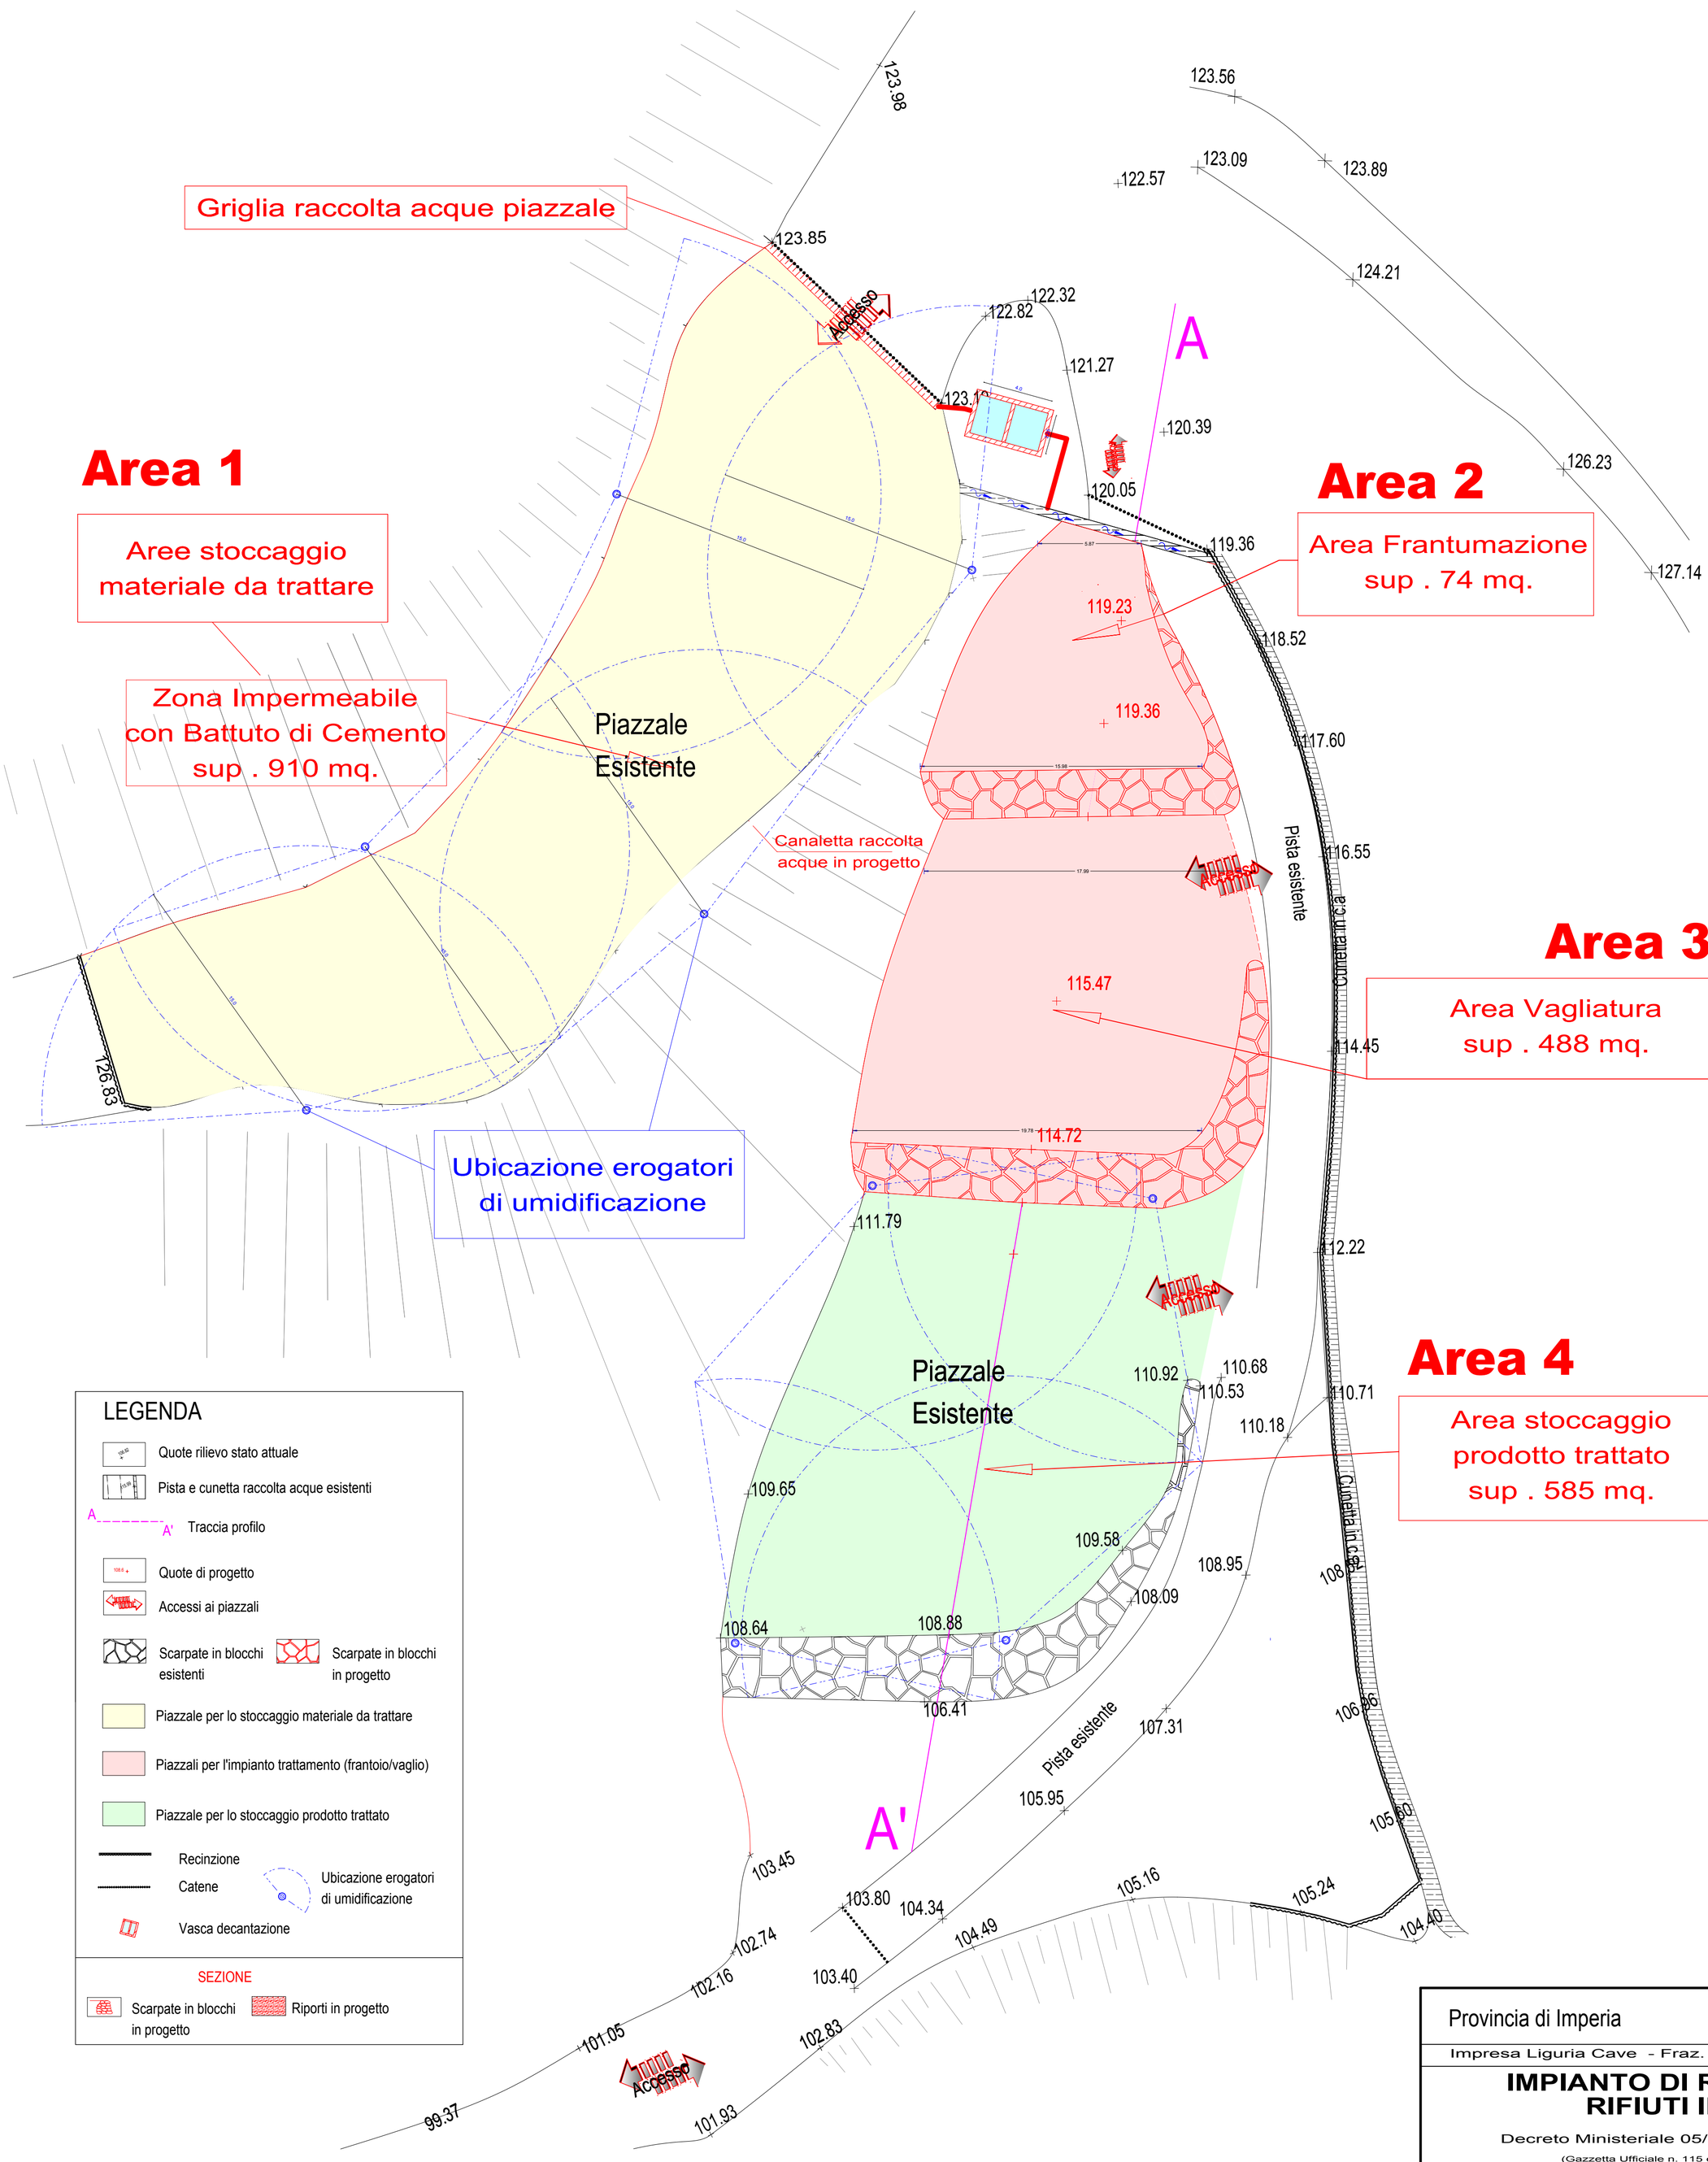

LEGENDA

- Quote rilievo stato attuale
- Pista e cunetta raccolta acque esistenti
- A — A' Traccia profilo
- Quote di progetto
- Accessi ai piazzali
- Scarpate in blocchi esistenti
- Scarpate in blocchi in progetto
- Piazzale per lo stoccaggio materiale da trattare
- Piazzali per l'impianto trattamento (frantoio/vaglio)
- Piazzale per lo stoccaggio prodotto trattato
- Recinzione
- Catene
- Ubicazione erogatori di umidificazione
- Vasca decantazione

SEZIONE

- Scarpate in blocchi in progetto
- Riporti in progetto

Provincia di Imperia — Comune di Ventimiglia

Impresa Liguria Cave - Fraz. Trucco - Ventimiglia (IM)

IMPIANTO DI RECUPERO RIFIUTI INERTI

Decreto Ministeriale 05/04/2006 n.° 186

(Gazzetta Ufficiale n. 115 del 19/05/2006)

TITOLO: Planimetria generale - Profilo

STATO FINALE DI PROGETTO

SCALA	1:200
REVISIONE	0.00
DATA	Novembre 2012
ELABORATO N.°	3

Firma tecnico | Firma Impresa