

Sezione A - A (Profilo attuale)

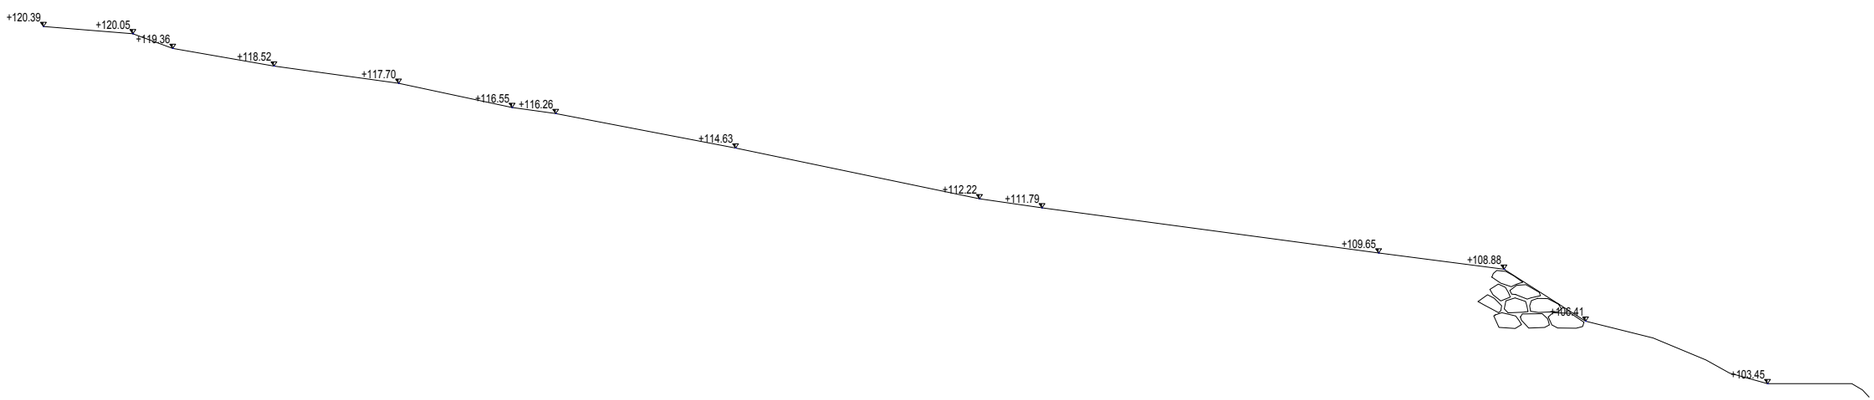

Sezione A - A (Profilo di progetto)

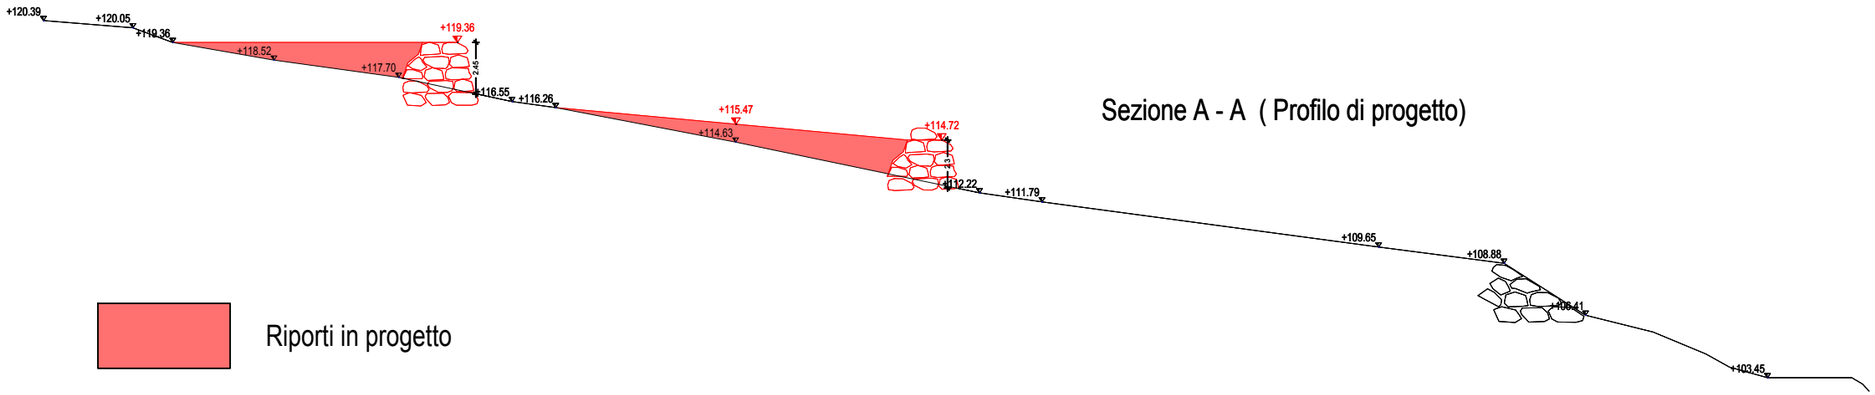

Carta n. 4 - Riporti in Progetto

scala 1:300