
TAV. 5: PLANIMETRIA TECNICA SCALA 1:1000

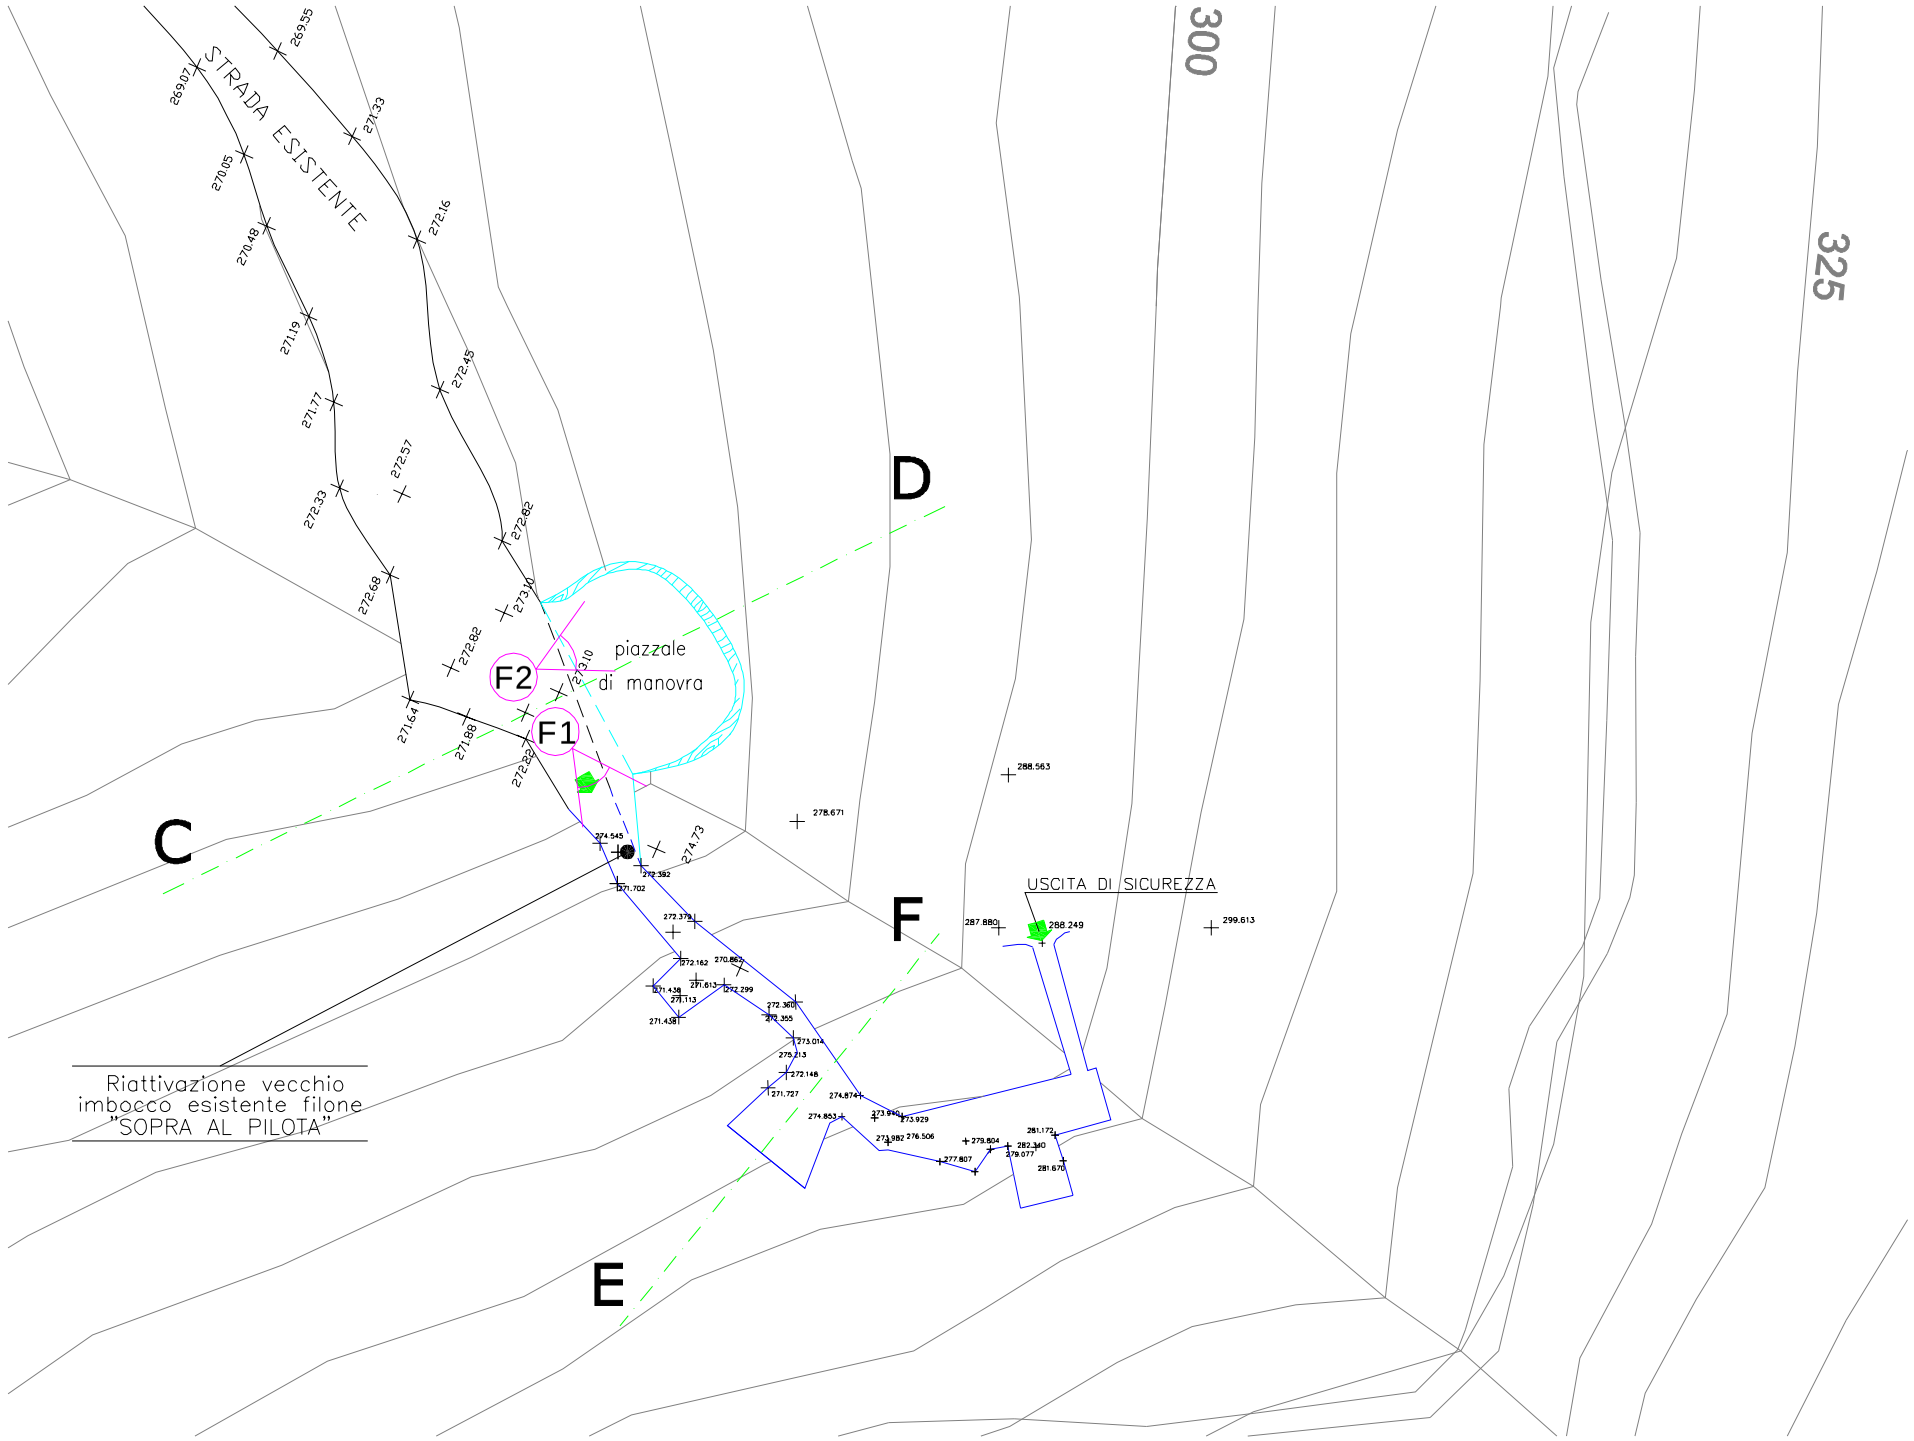

Legenda

Traccia di sezioni geologiche interpretative C-D e E-F (cfr. Tav. 6)

Sbancamento e sistemazione d'area per la realizzazione del piazzale di manovra

Perimetro dei cantieri sotterranei del complesso estrattivo "Isolona"

F1 Scatti fotografici