

PARTICOLARE SOTTERRANEO
SCALA 1:250

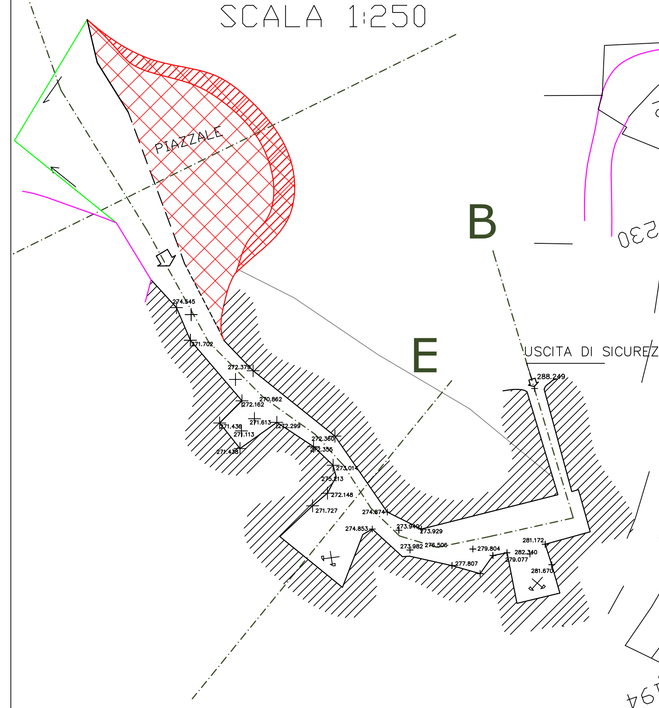

PLANIMETRIA CATASTALE

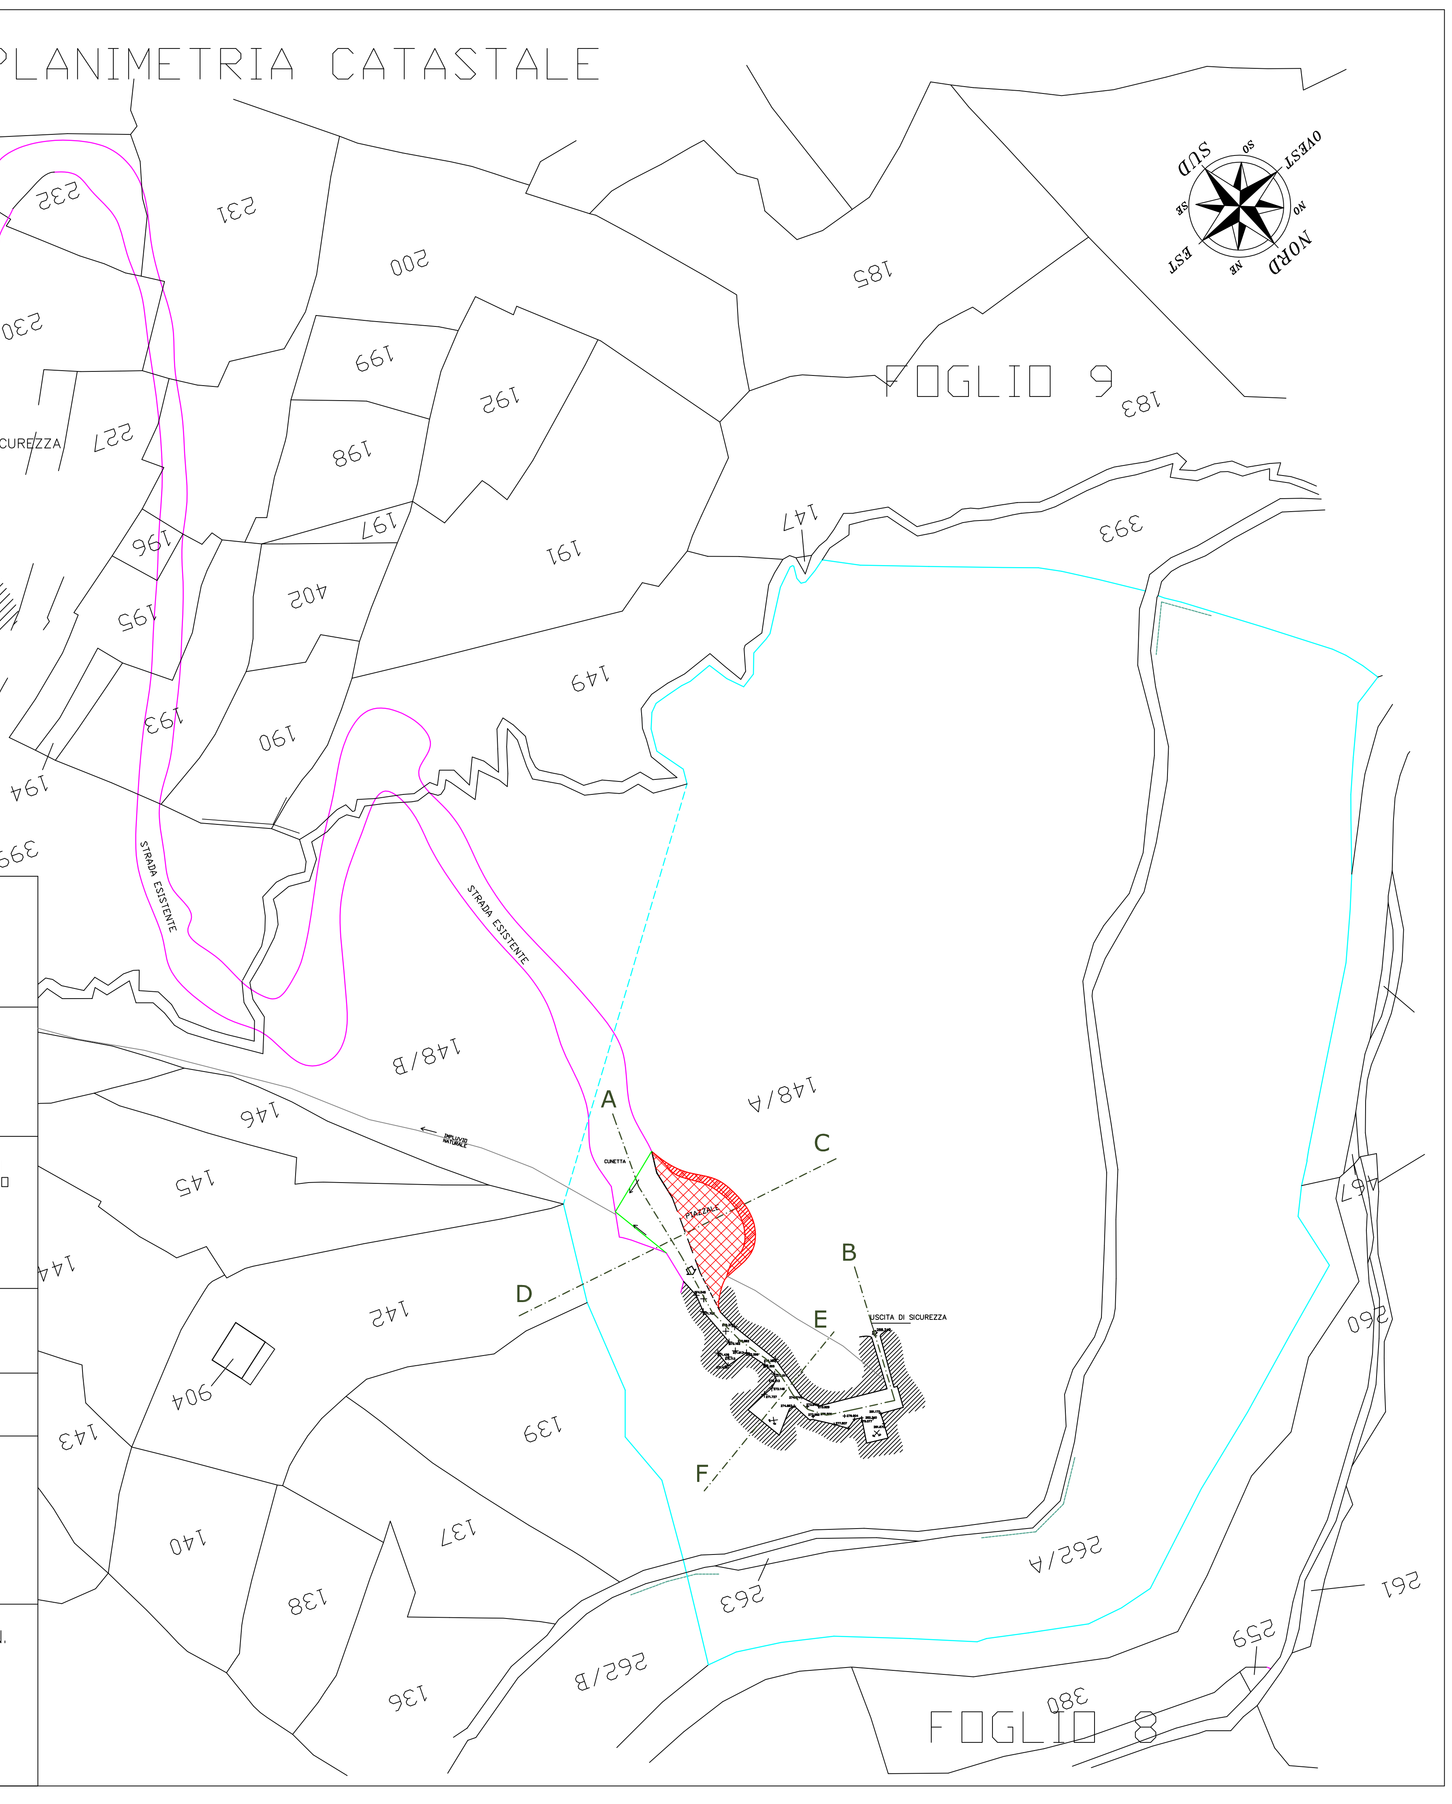

COMUNE DI ORERO
PROV. GENOVA

RIATTIVAZIONE DI UN COMPLESSO ESTRATTIVO ESISTENTE

IMBOCCHI ESISTENTI
STRADA DI ACCESSO ESISTENTE
LIMITE COMPLESSO ESTRATTIVO
SOTTOSUOLO SFRUTTATO
PIAZZALE IN PROGETTO E AMPLIAMENTO IMBOCCO
CUNETTE

PLANIMETRIA
SCALA 1:500

COMPLESSO ESTRATTIVO : " ISOLONA "

DITTA ESERCENTE: ARATA MORENO
VIA ISOLONA, 24/1 - ORERO (GE)

IL TECNICO
GEOM. COLAIUDA BENIAMINO

ORERO, LI

TAVOLA N.
2