COMUNE DI ORERO
PROV. GENOVA

RIATTIVAZIONE DI UN COMPLESSO ESTRATTIVO ESISTENTE

SEZIONI
SCALA 1:200

COMPLESSO ESTRATTIVO : " ISOLONA "


DITTA ESERCENTE: ARATA MORENO
VIA ISOLONA, 24/1 - ORERO (GE)

IL TECNICO
GEOM. COLAIUDA BENIAMINO


ORERO, LI

TAVOLA N.
4

SEZIONE A-B

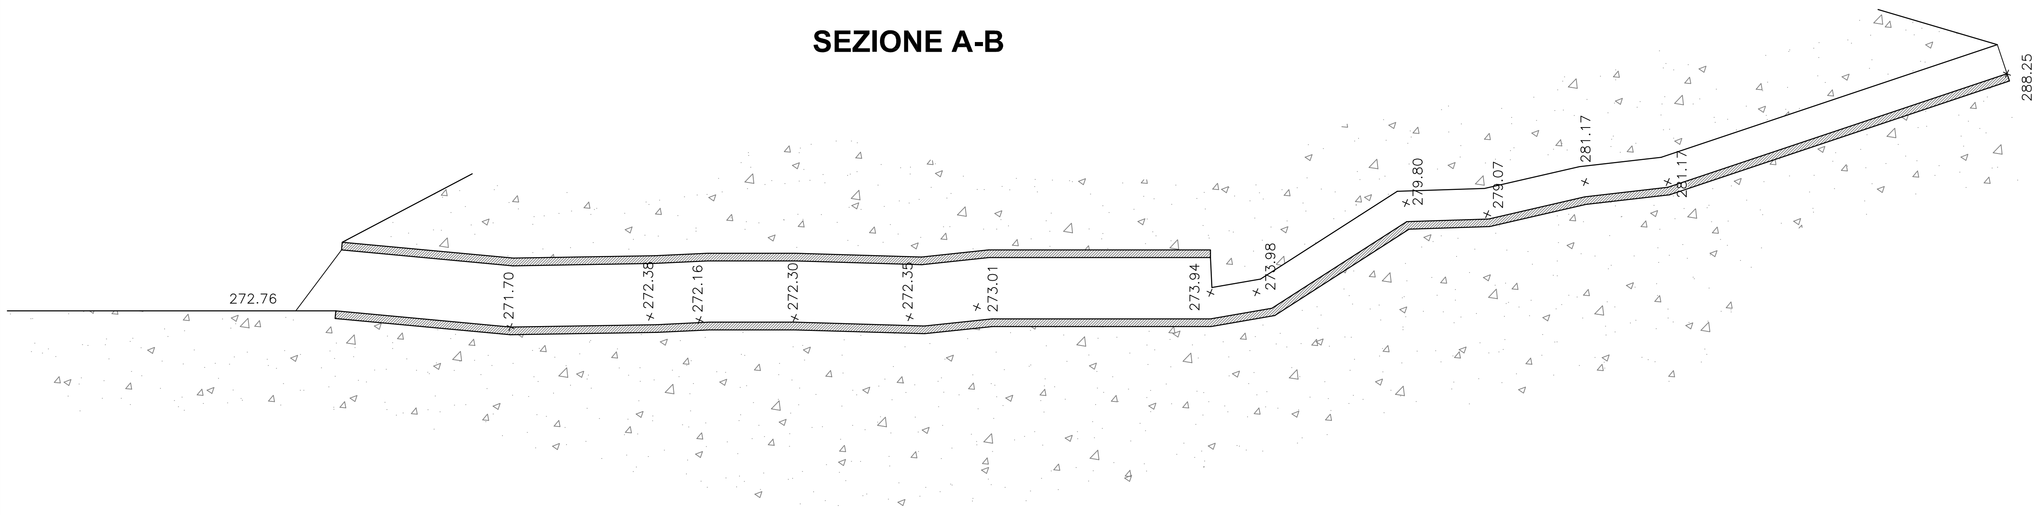

SEZIONE C-D
scala 1:100

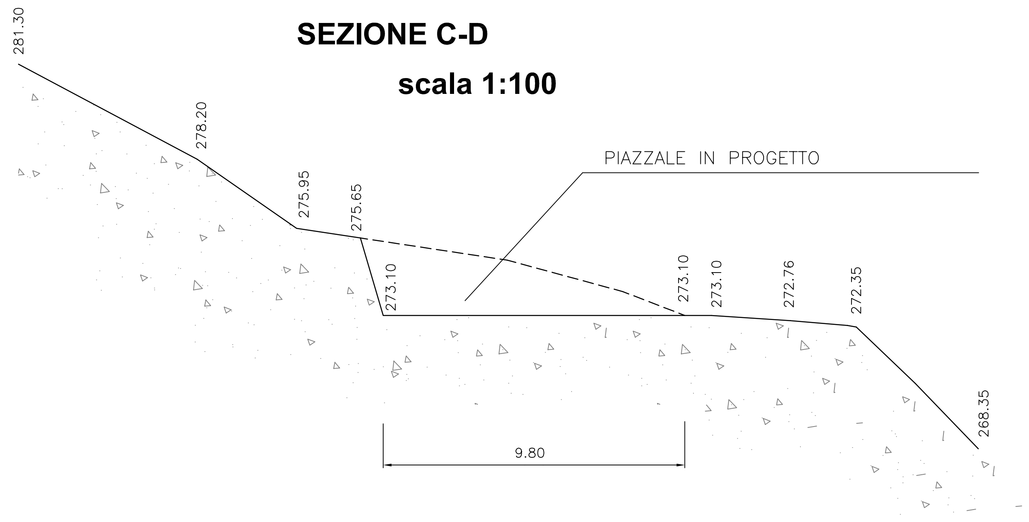

SEZIONE E-F

