
scala 1:200

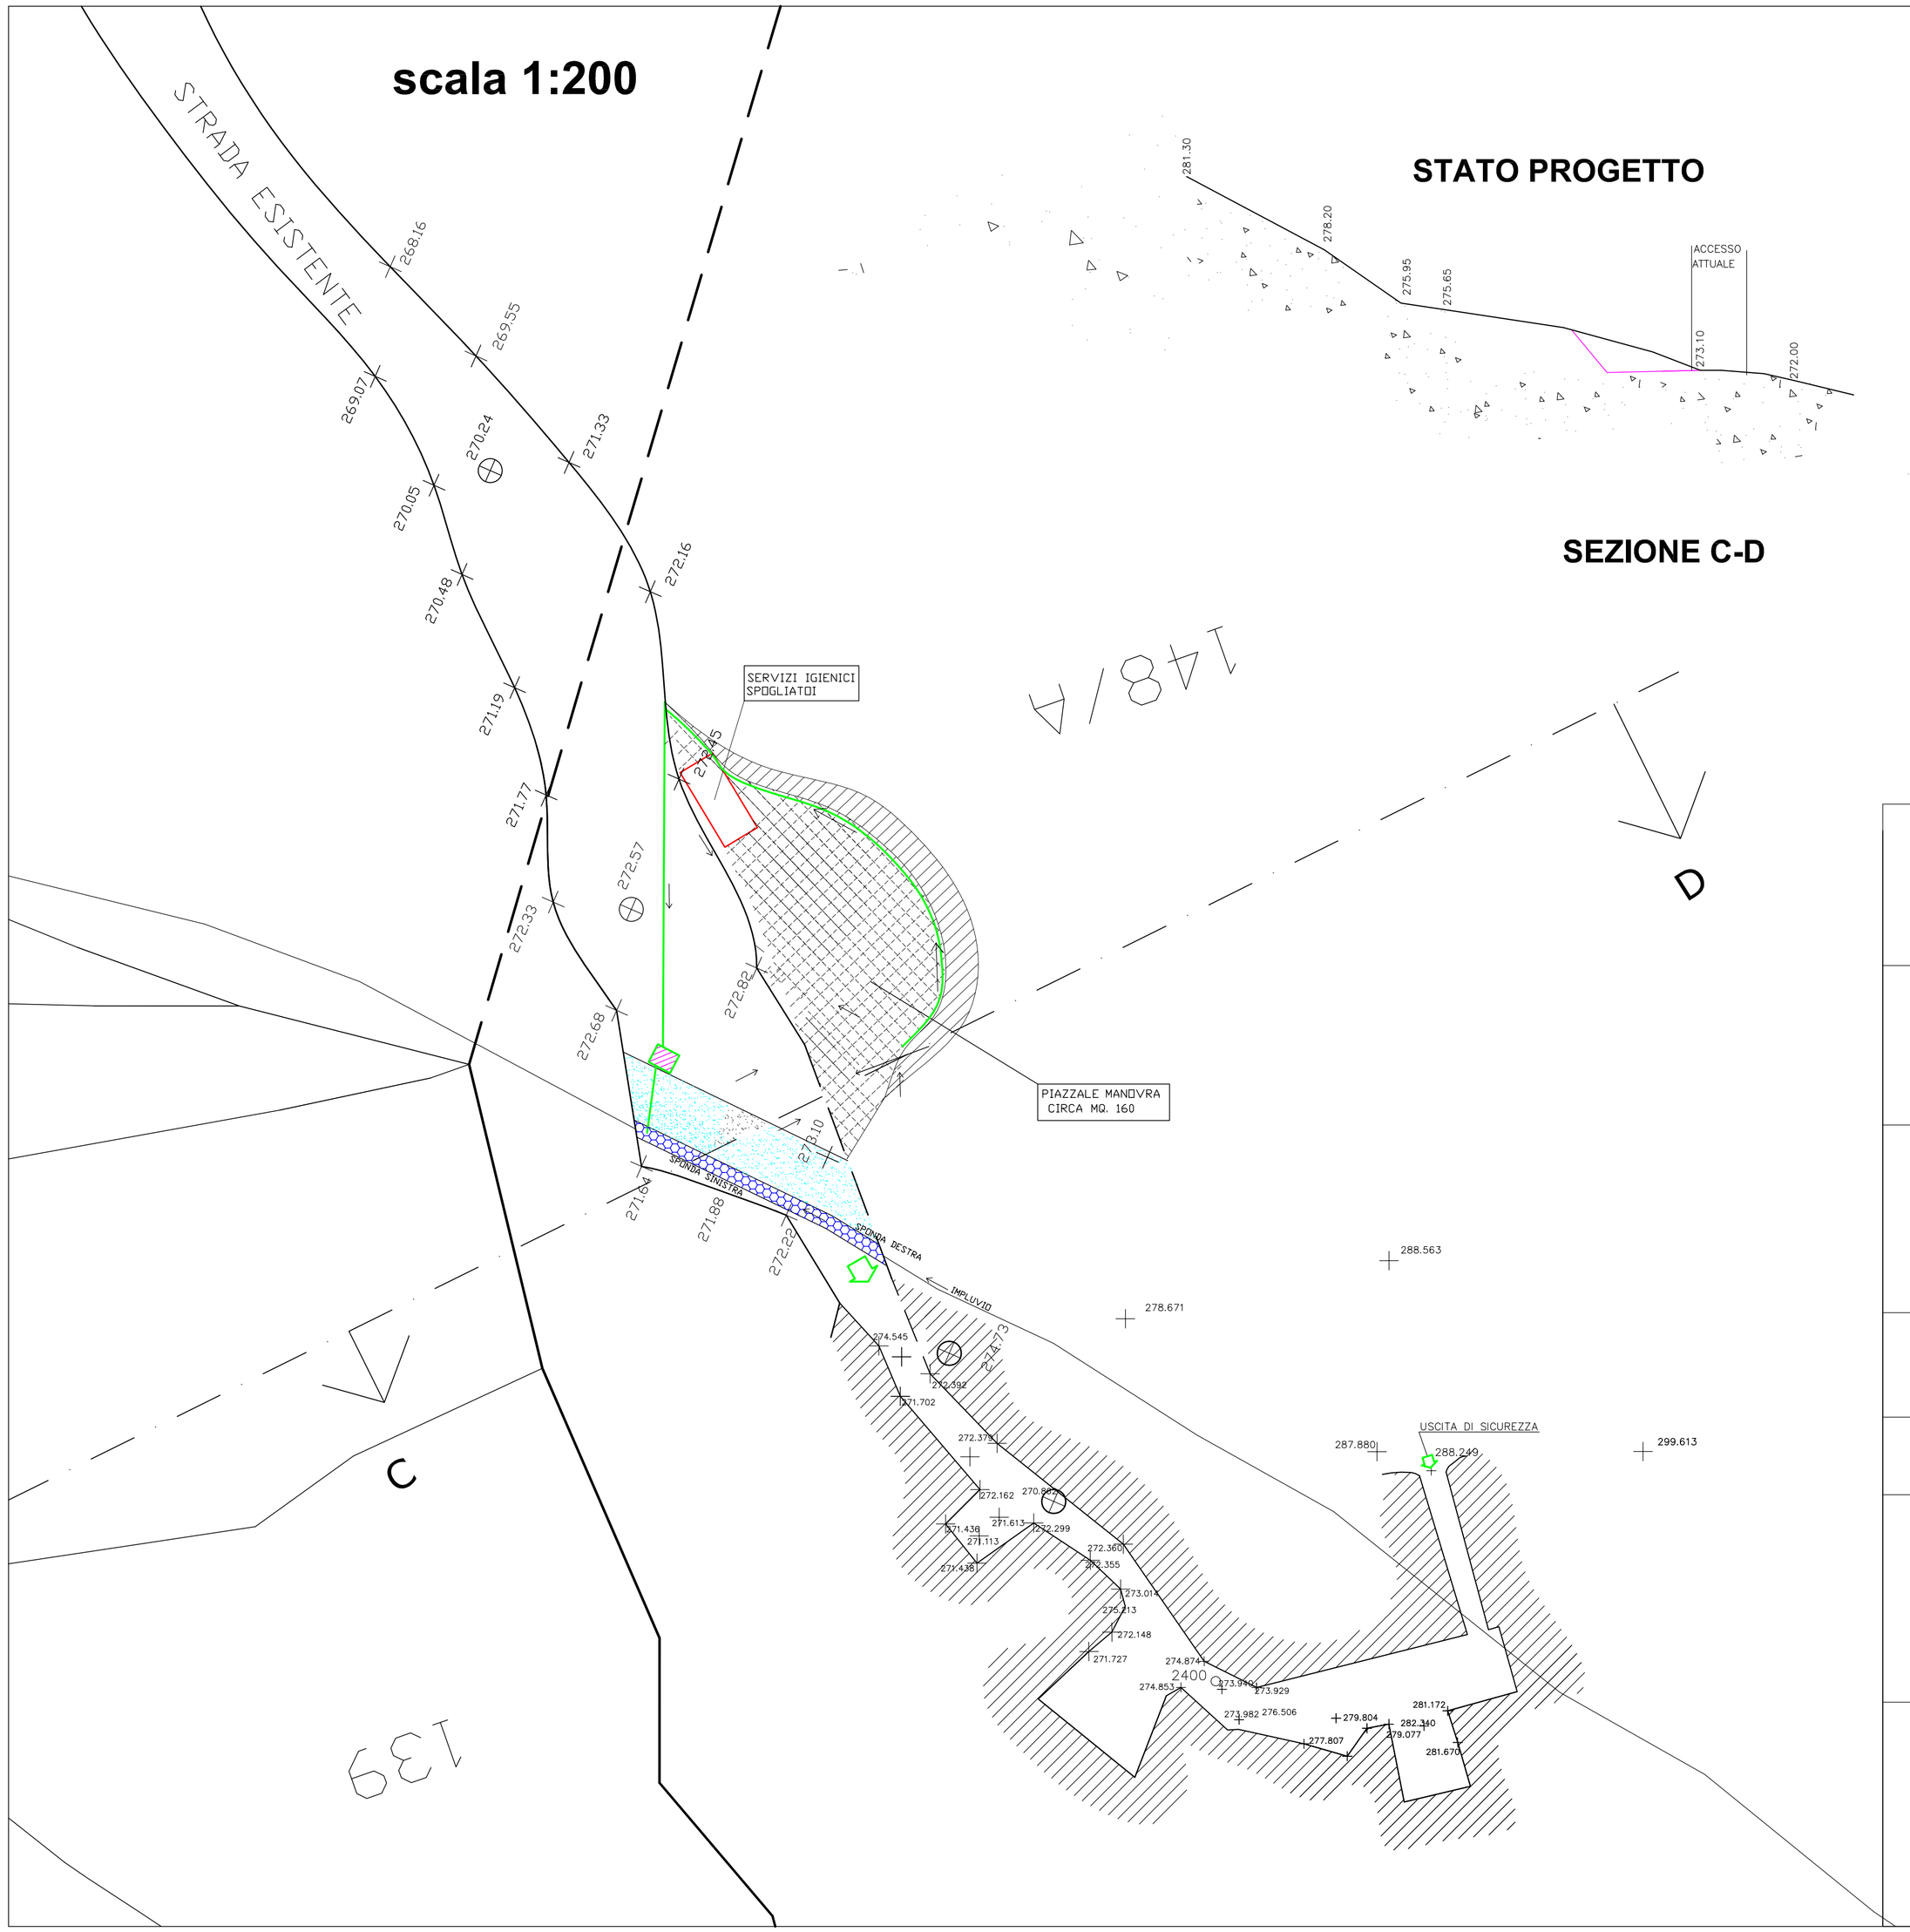

STATO PROGETTO

SEZIONE C-D

CANALETTE SUPERFICIALI

POZZO DI DECANTAZIONE

ZONA DI RISPETTO LARG.ML. 3,00 DOVE NON VERRA ESEGUITO NESSUN MOVIMENTO DI TERRENO

ATTRAVERSAMENTO A GUADO LARG. ML. 1,50 OGGETTO DI PULIZIA

COMUNE DI ORERO
PROV. GENOVA

RIATTIVAZIONE DI UN COMPLESSO ESTRATTIVO ESISTENTE

INTEGRAZIONI RICHIESTE CON NOTA 30-09-2015 PROT. 2015/168742

PLANIMETRIA
SCALA 1:200

COMPLESSO ESTRATTIVO : " ISOLONA "

DITTA ESERCENTE: ARATA MORENO
VIA ISOLONA, 24/1 - ORERO (GE)

IL TECNICO
GEOM. COLAIUDA BENIAMINO

ORERO, LI

TAVOLA N.