
SCALA 1:200

INTEGRAZIONE4

PARTICOLARE SISTEMAZIONE IMBOCCO

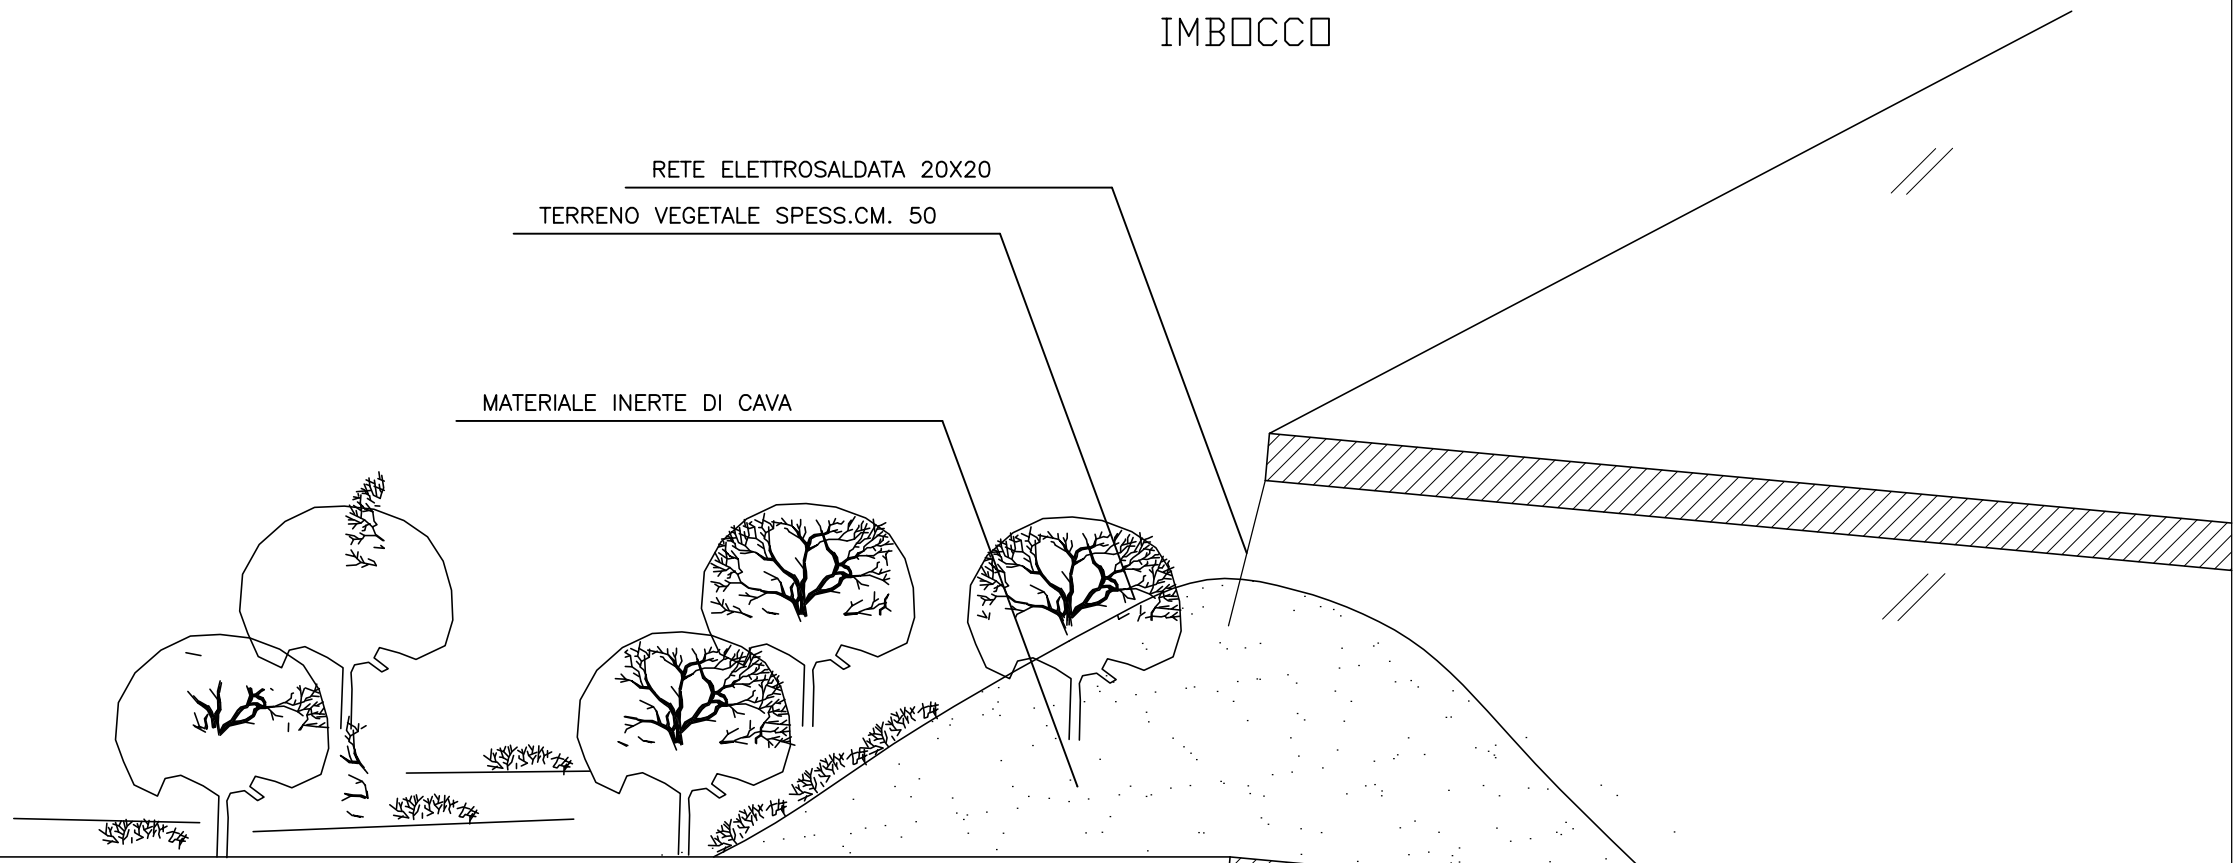

PARTICOLARE SISTEMAZIONE PIAZZALE E PISTA ALL'INTERNO DEL COMPLESSO ESTRATTIVO

