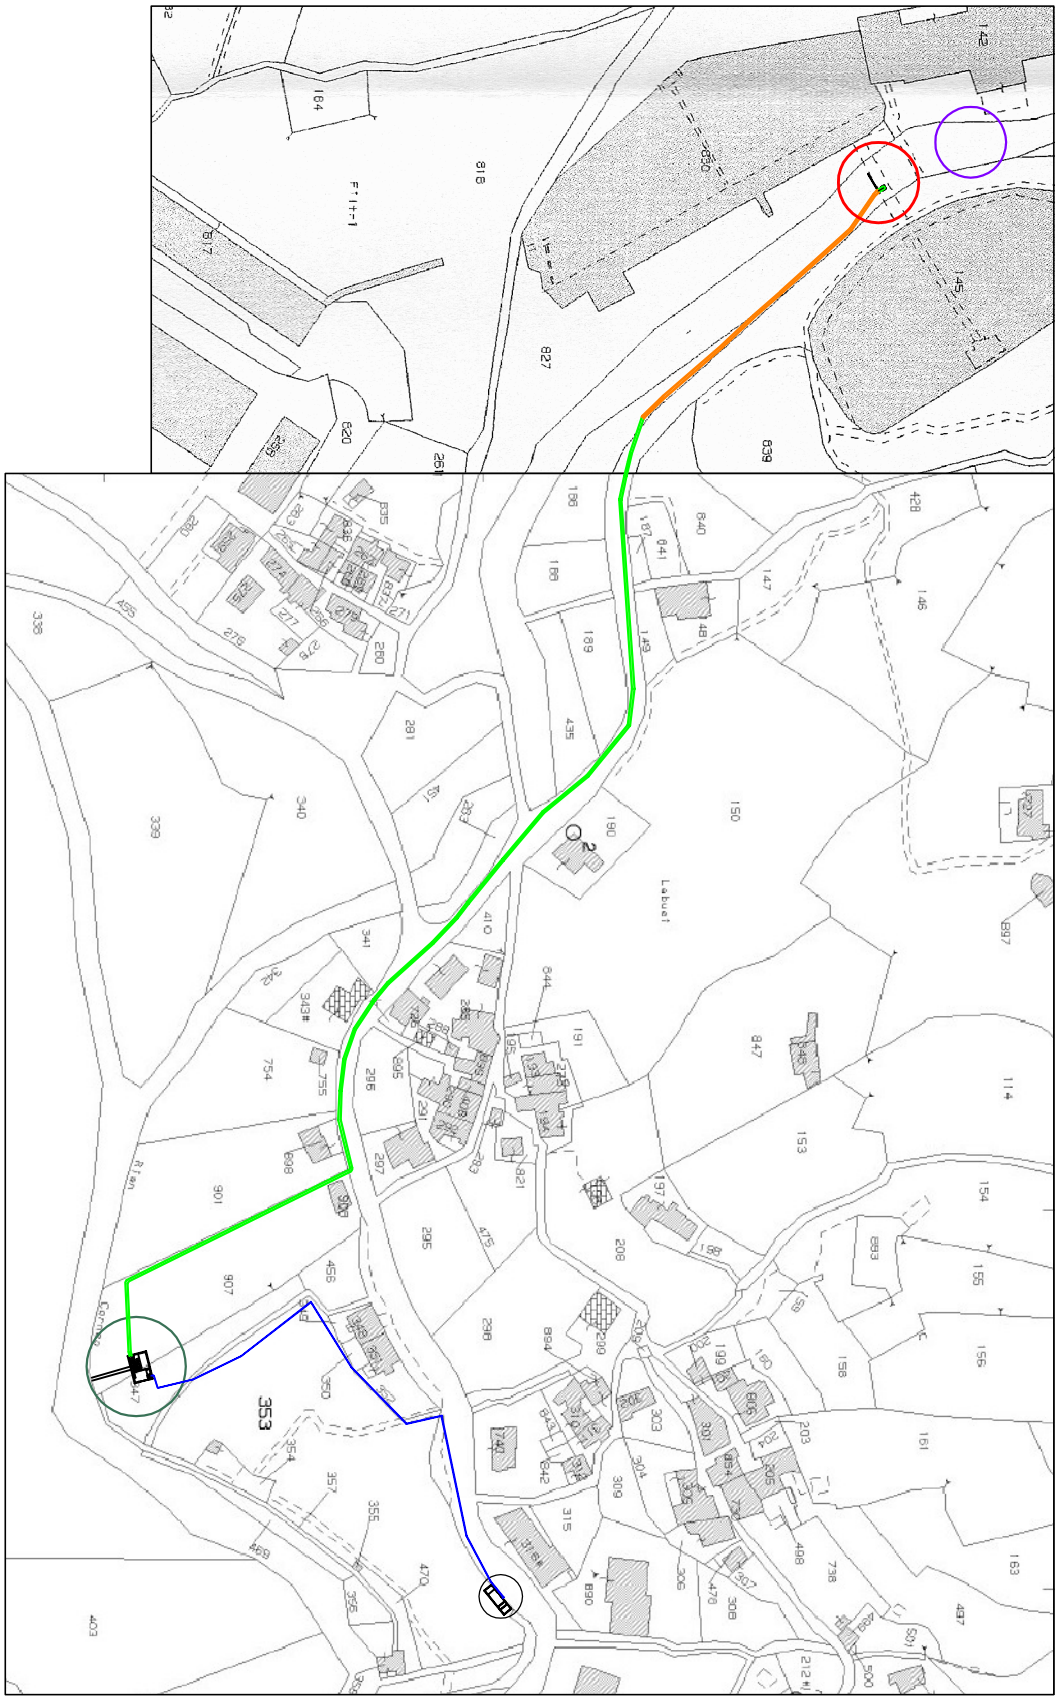


Legenda:

- Nuova condotta
- Nuova condotta interrata
- Nuovo cavidotto Enel interrato
- Punto di presa
- Punto di scarico e locale centralina
- Scarichi della centrale
- Nuovo locale Enel

Comune di Campomorone - Foglio 10

Scala 1:2000