
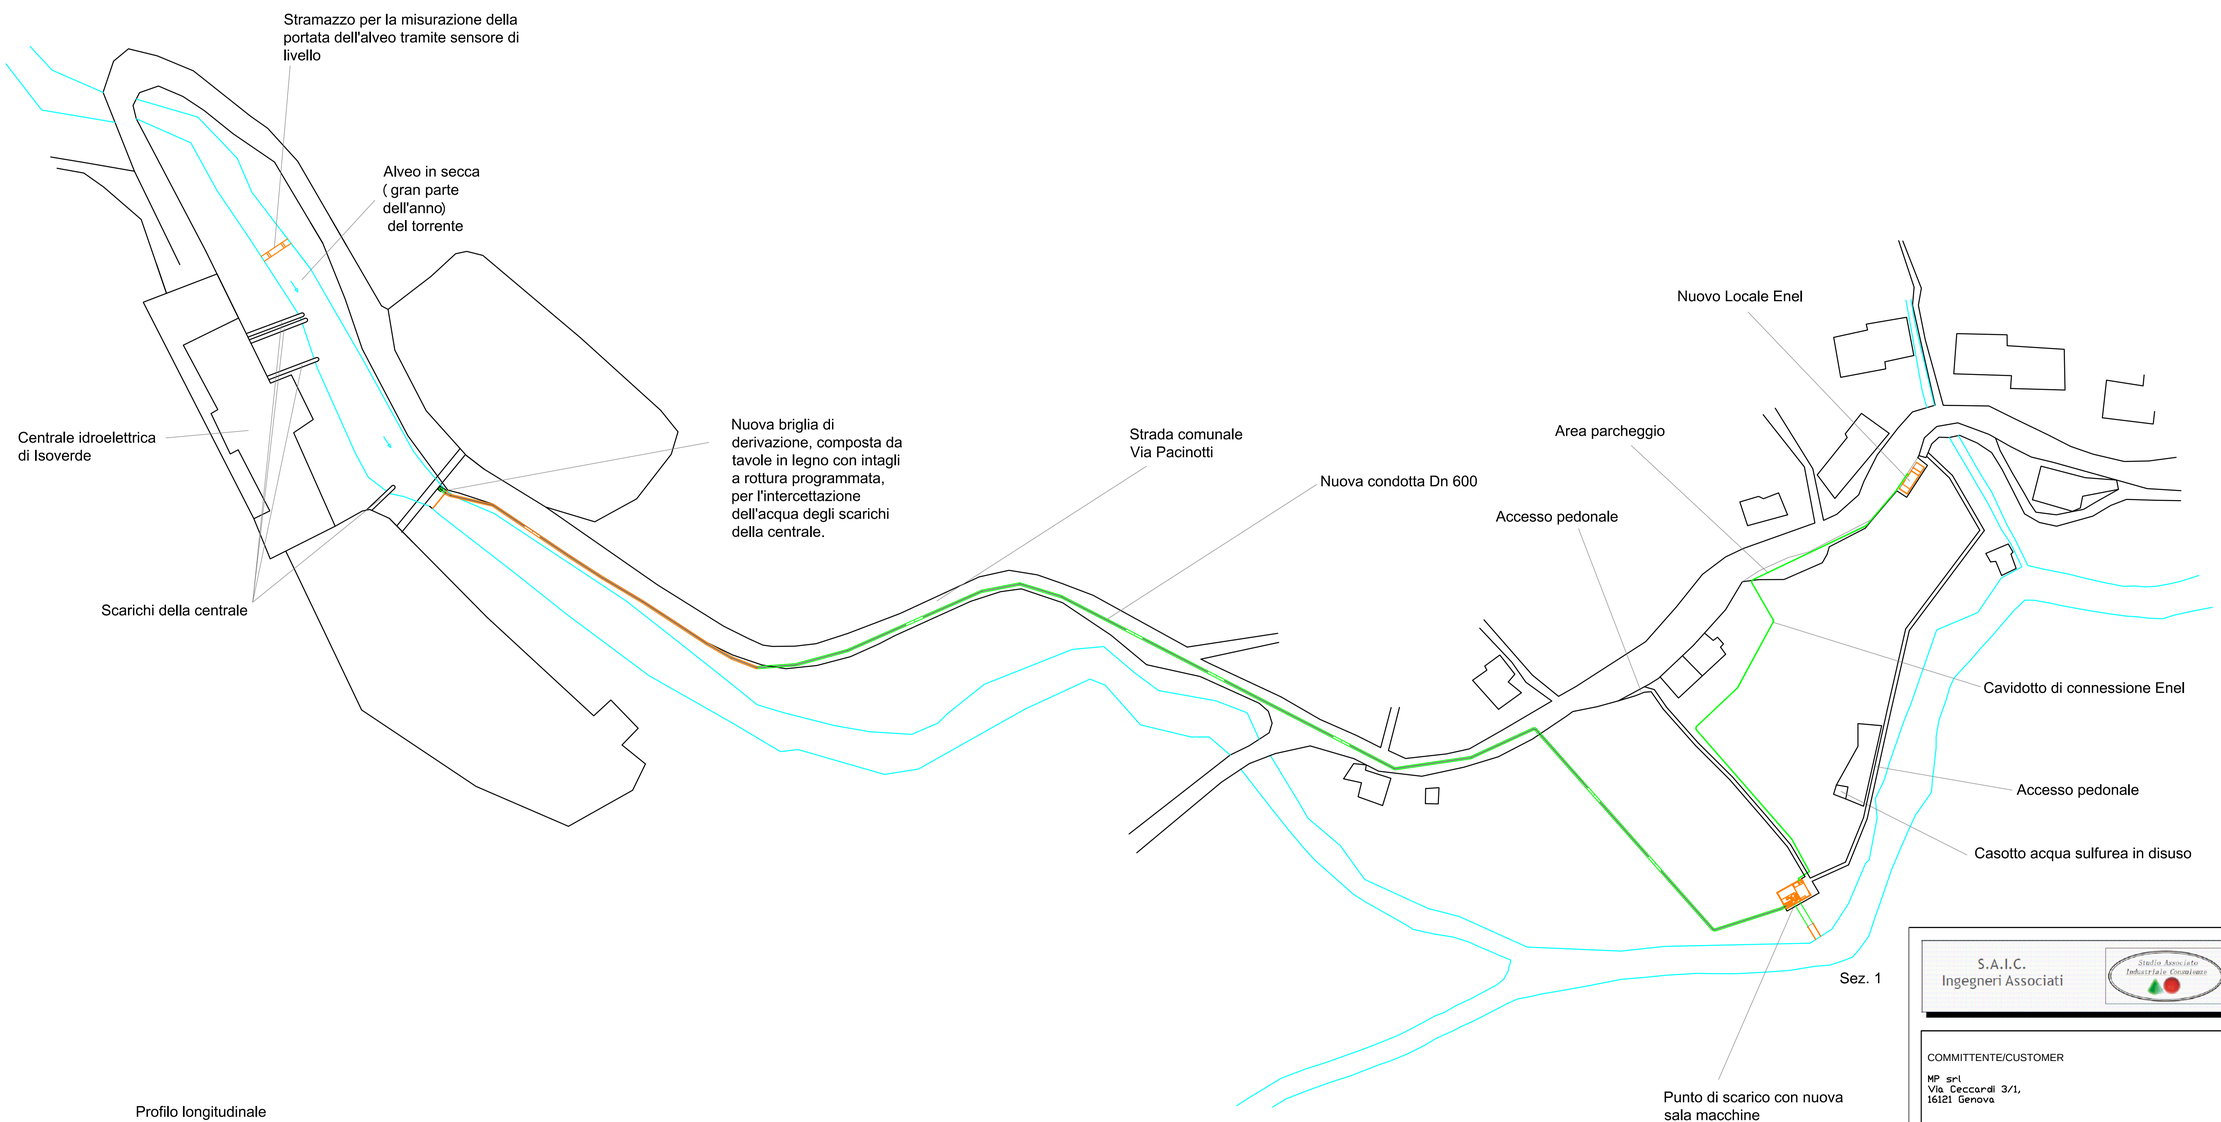



Profilo longitudinale

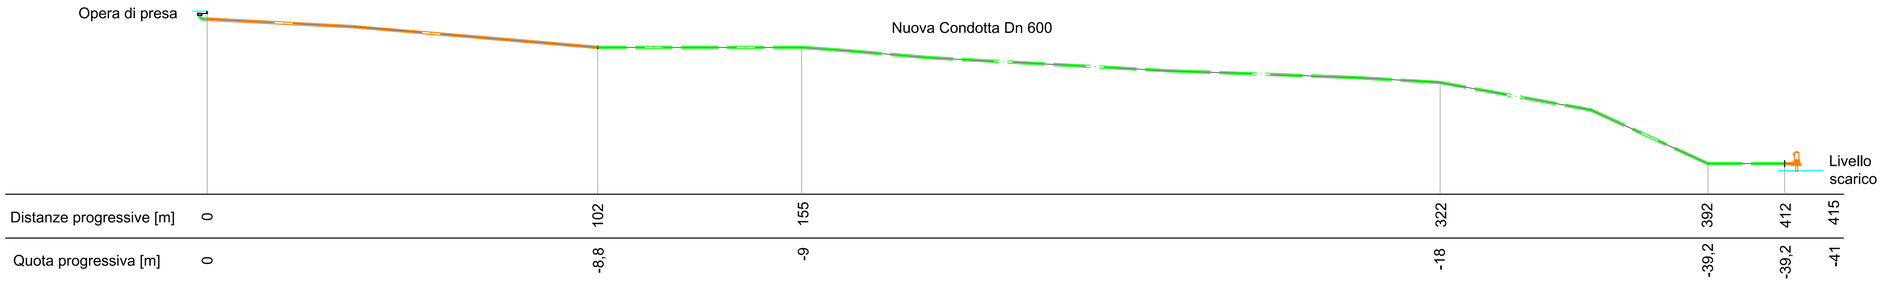


Legenda:

- Nuove opere
- Nuove opere interrate

S.A.I.C. Ingegneri Associati

Studio Associato Industriale Consulenze
Via Paleocapa 18/8, 17100 Savona
C.F. e P.I. 01451610099

COMMITTENTE/CUSTOMER

MP srl
Via Ceccardi 3/1,
16121 Genova

PROJECT / LAVORO

Nuovo impianto idroelettrico denominato Gallaneto scarichi

LOCATION / UBICAZIONE

Campomorone (GE), Gallaneto

TITOLO TAVOLA

Layout impianto progetto

scale / scala

1:800

| REVISIONI | Data/Date | Rev. | Description / Descrizione | DIS | VER | APP |
|---|---|---|---|---|---|---|
| A | 07/05/14 | 00 | Emissione | AP | FR | PF |
| 00 | | | | | | |
| 01 | | | | | | |
| 02 | | | | | | |
| 03 | | | | | | |

PROGETTISTA: Ing. Piergiorgio Formosa

data/date: 07/05/2014

SIGNATURE / TIMBRO E FIRMA

| TAVOLA | NOME FILE |
|---|---|
| 01 | GS Layout impianto progetto |