


Bocca di stramazzo



Bocca di stramazzo

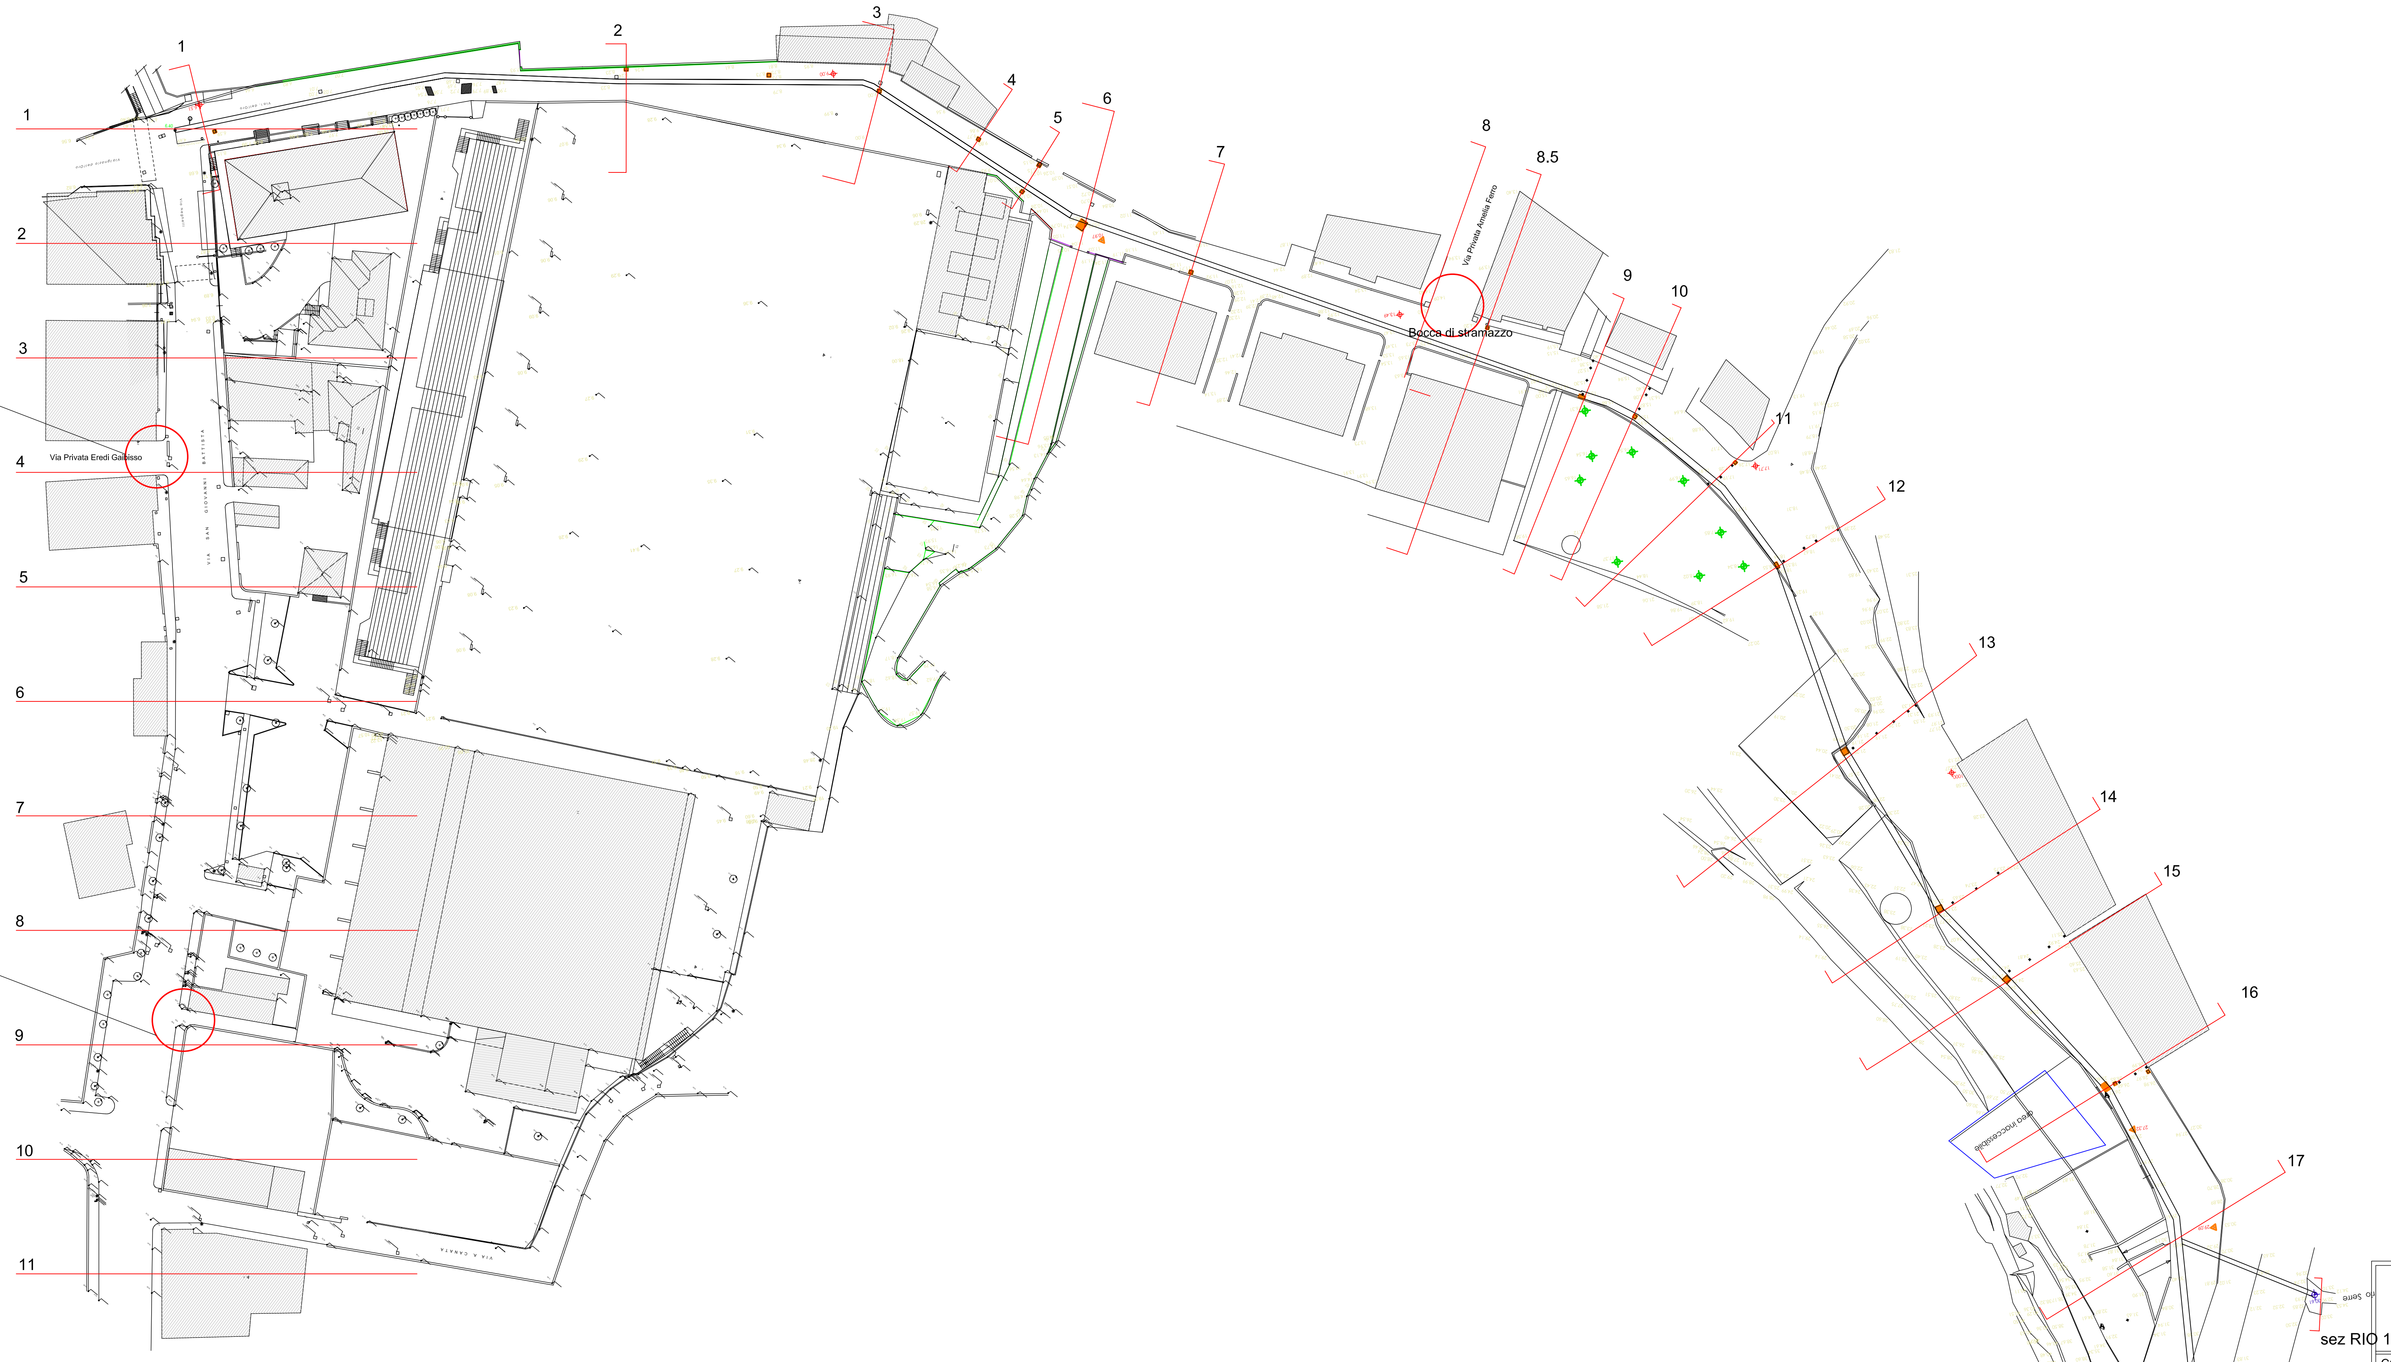

STUDIO TECNICO ING. PAOLO MOIRANO
Piazza San Francesco n41/2 - 17031 Albenga (SV)

COMMITENTE:
SAP S.p.A.
VIA AURELIA ANTICA n°272
00165 - Roma

PROGETTO:
Realizzazione di un parcheggio interrato da realizzarsi sotto il campo sportivo comunale di Alassio secondo la procedura dell'art.37bis lg. 109/94
STUDIO IDRAULICO -RIO GONGHE-

TAVOLA N°: **04**

SCALA: 1:500

DATA: Settembre 2011

AGG.:

IL PROGETTISTA
(Ing. Paolo Moirano)

IL COMMITTENTE

PLANIMETRIA INDIVIDUZIONE STRAMAZZI