


LEGENDA

- QUOTE TERRENO DI PROGETTO
- QUOTE TERRENO STATO ATTUALE
- SEZIONI RIO GONGHE
- RIO GONGHE - RIO CAUDI
- CONFINI CATASTALI
- EDIFICI ESISTENTI
- PERIMETRO D'INTERVENTO
- RAMPA ACCESSO E DOSSO
- MURATURA DI TAMPONAMENTO OPACO (quota imposta 9,95/8,70) H=m. 0,65/1,30
- MURATURA DI TAMPONAMENTO A TUTTA ALTEZZA
- SBARRA ANTIACCESSO
- SEGNALETICA E PANNELLI LUMINOSI PER ALLERTA METEO
- MURO TIPO 1 ANTIESONDAZIONE H=170cm S=30cm
- MURO TIPO 2 ANTIESONDAZIONE H=120cm S=30cm
- MURO TIPO 3 ANTIESONDAZIONE H=20cm / 140cm S=30cm
- MURO TIPO 4 ANTIESONDAZIONE H=200 cm S=30cm

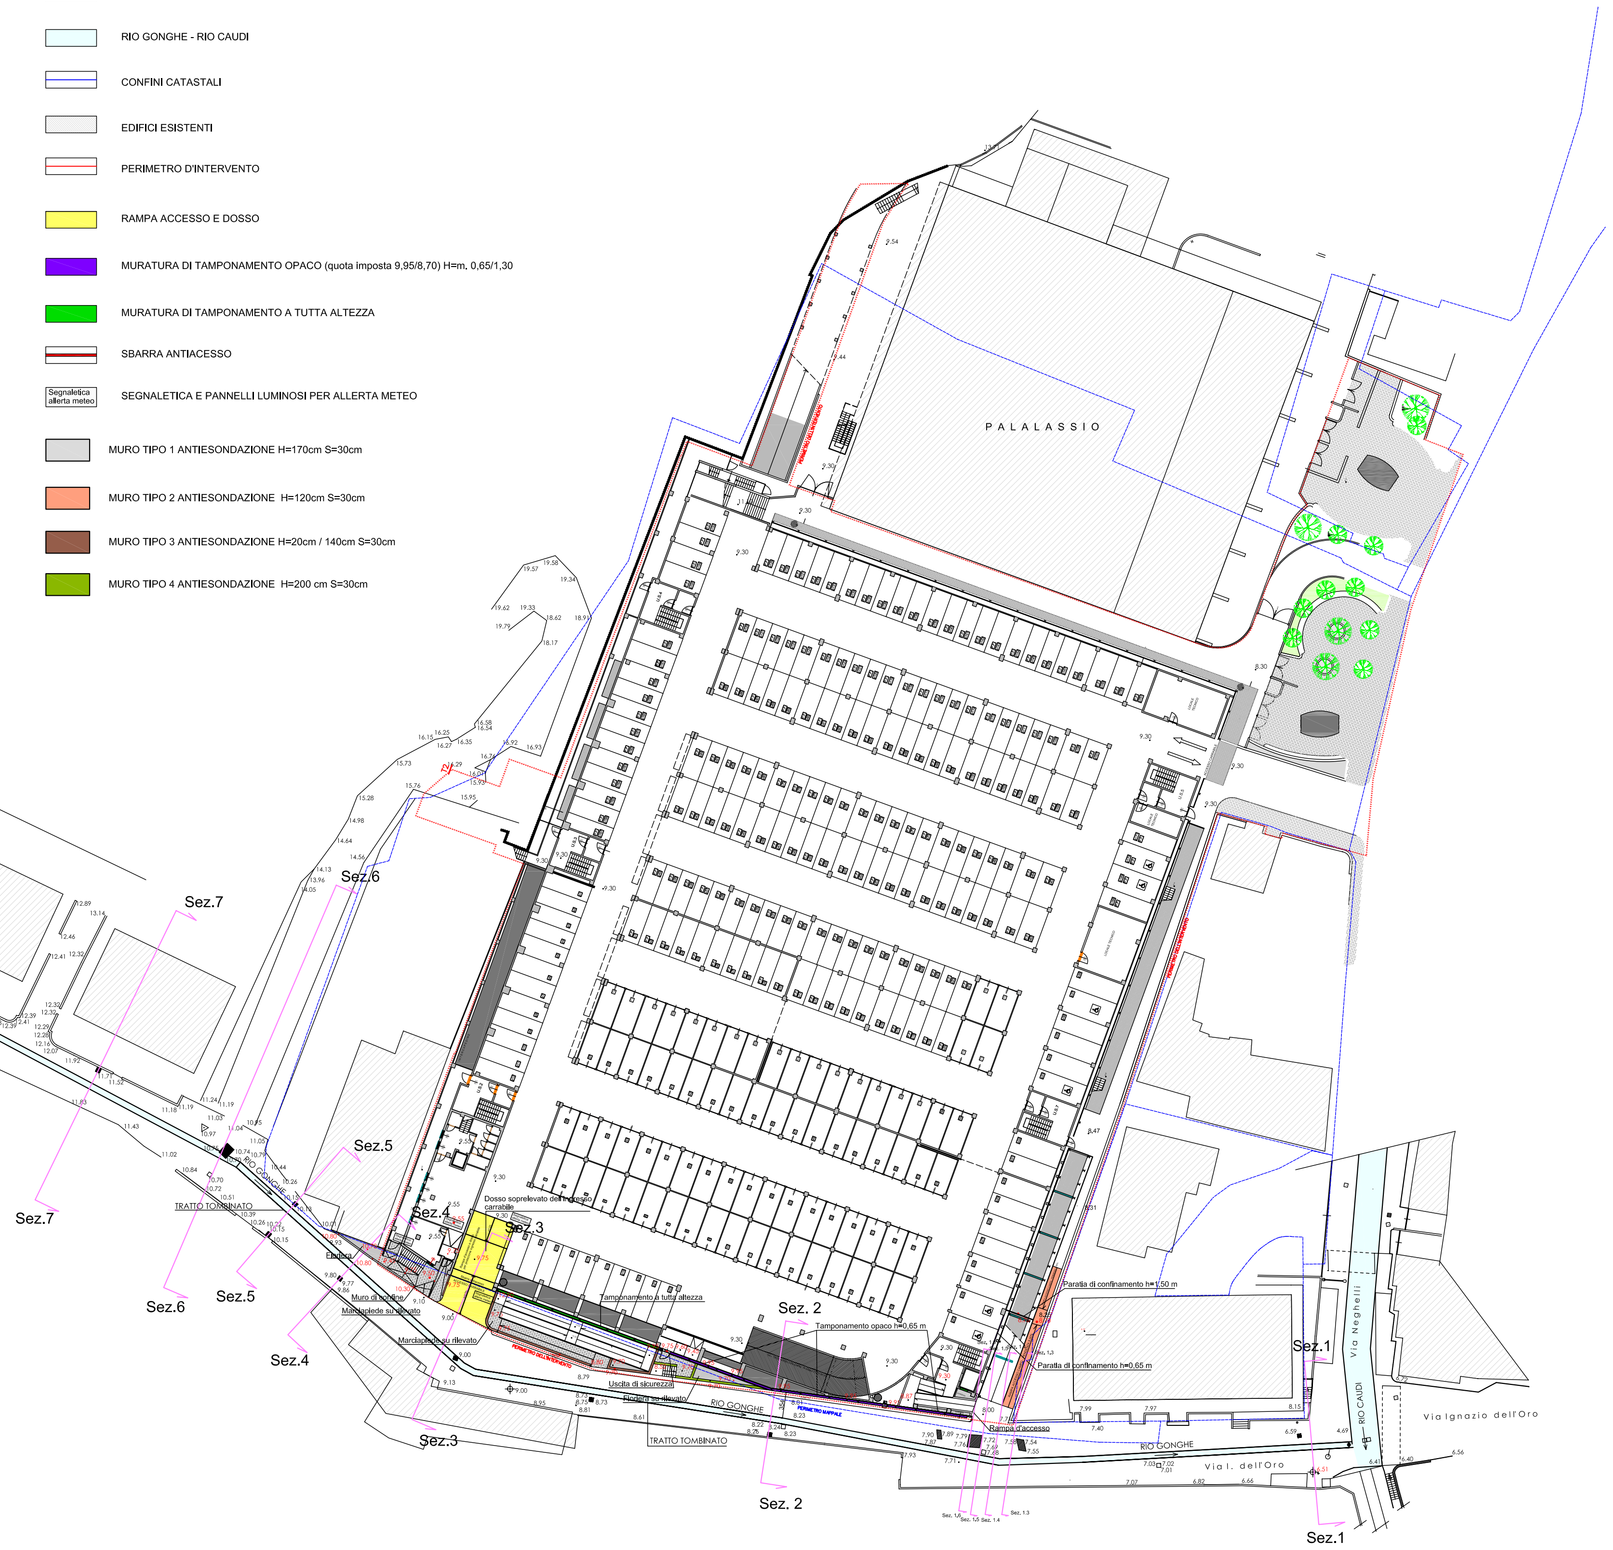

STUDIO TECNICO ING. PAOLO MOIRANO
Piazza San Francesco n41/2 - 17031 Albenga (SV)

COMMITTENTE:
SAP S.p.A.
VIA AURELIA ANTICA n°272
00165 - Roma

PROGETTO:
Realizzazione di un parcheggio interrato da realizzarsi sotto il campo sportivo comunale di Alassio secondo la procedura dell'art.37bis lg. 109/94
STUDIO IDRAULICO -RIO GONGHE-

TAVOLA N°: **05**

IL PROGETTISTA
(Ing. Paolo Moirano)

IL COMMITTENTE

SCALA: 1:500

DATA: Settembre 2011

AGG.:

PLANIMETRIA DI PROGETTO