

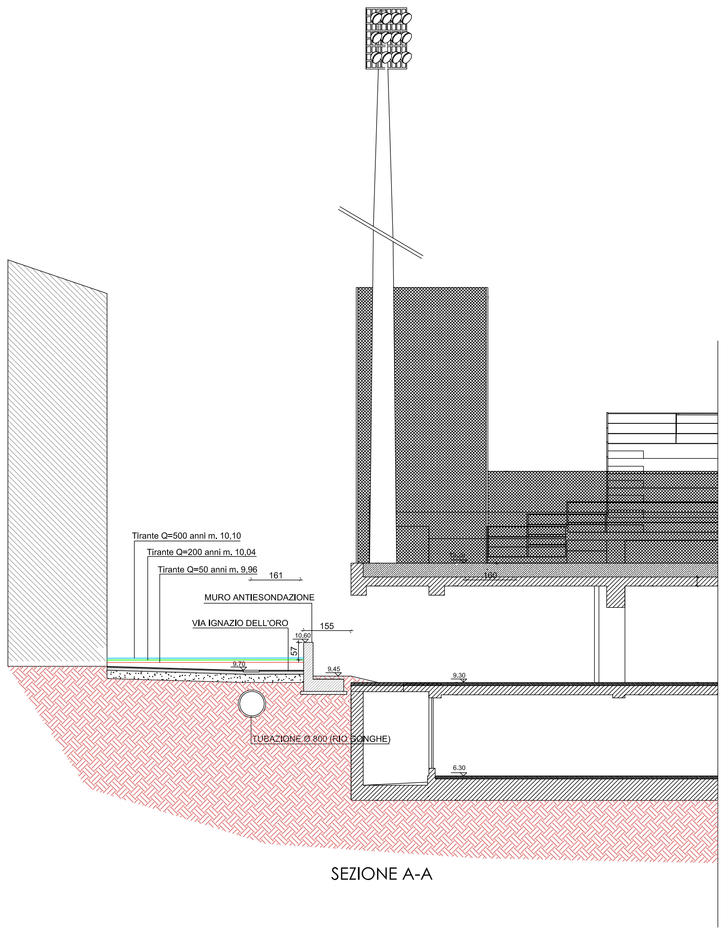



SEZIONE A-A

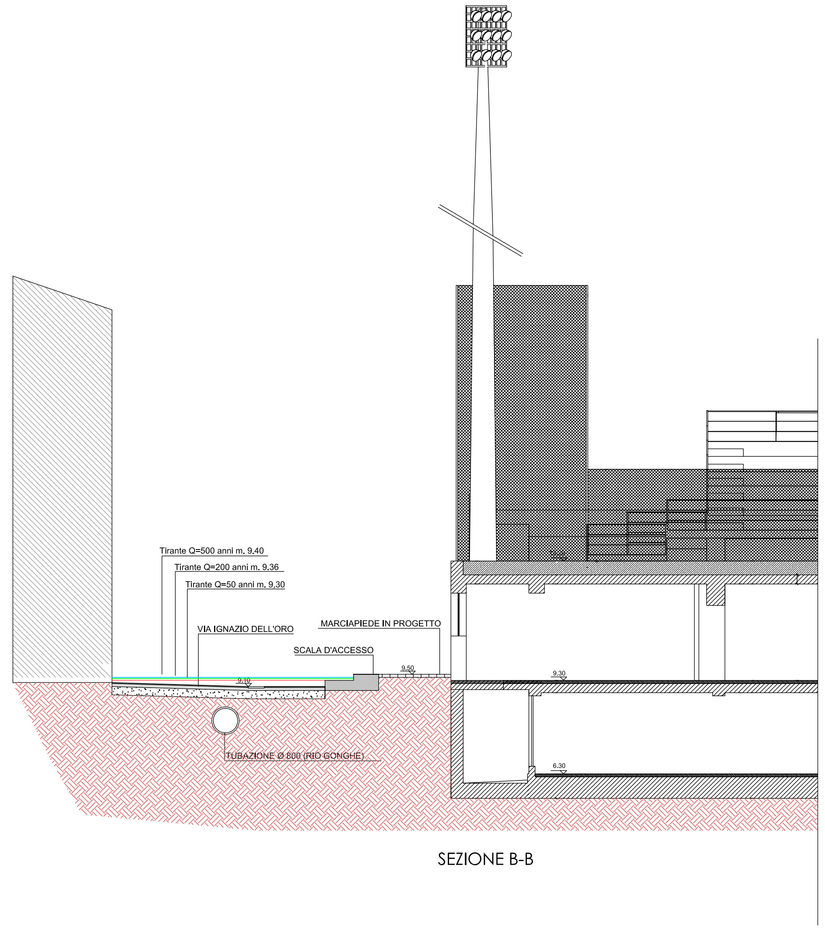


SEZIONE B-B

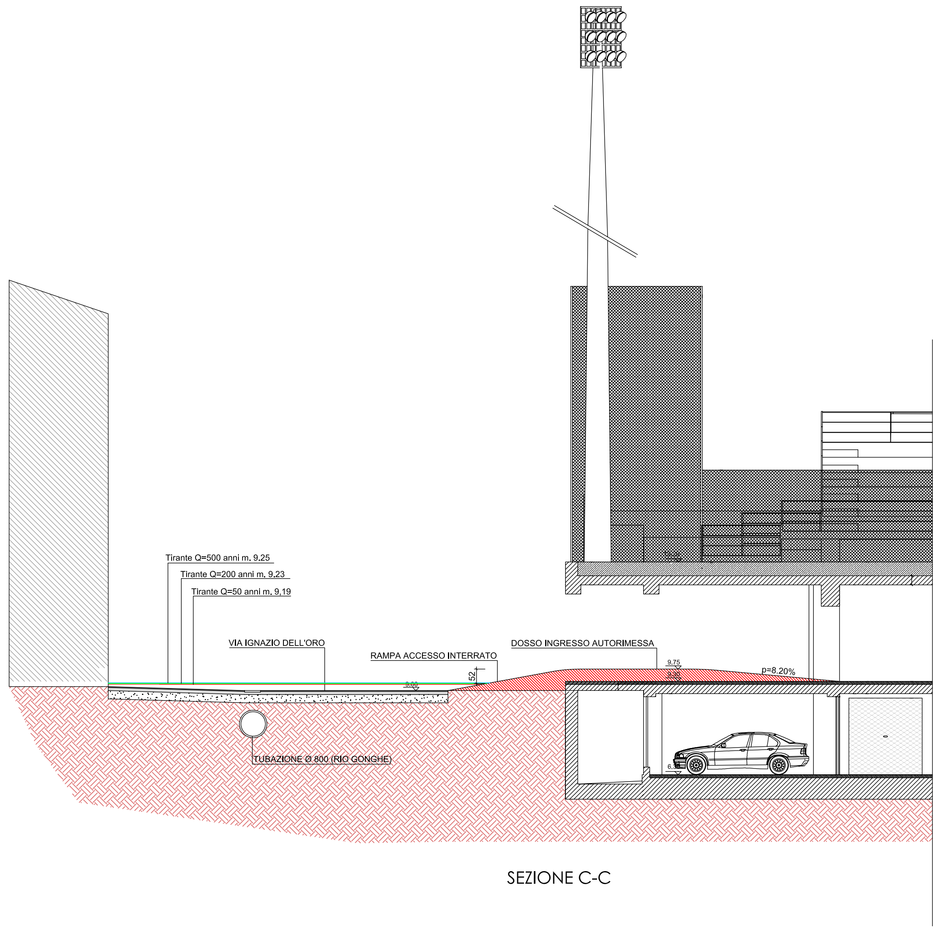


SEZIONE C-C

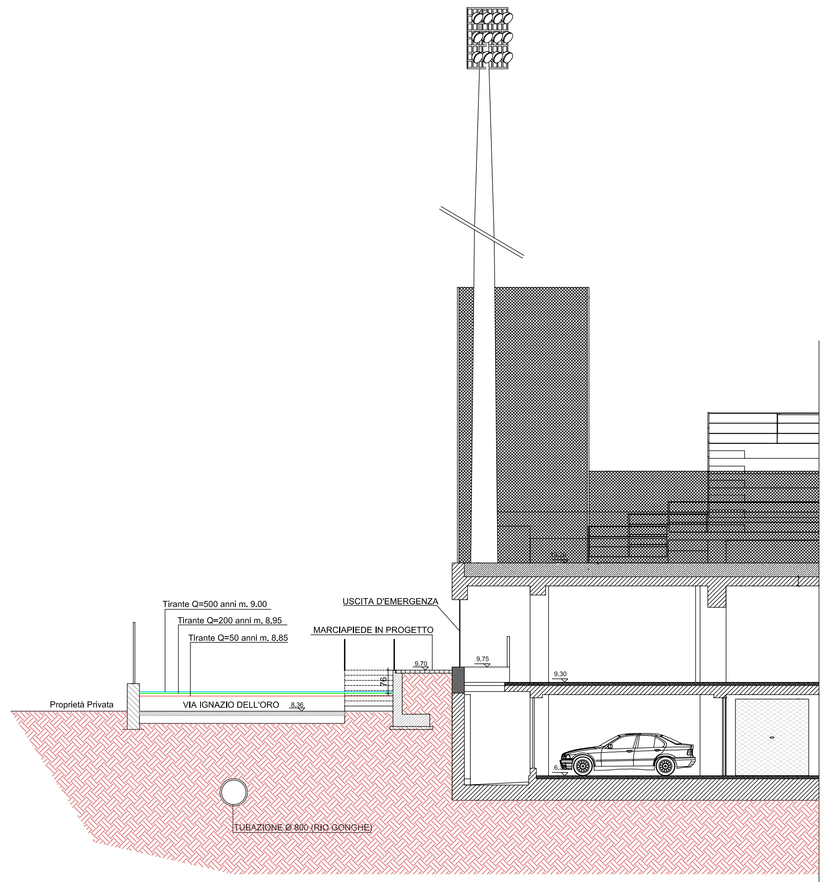

SEZIONE D-D

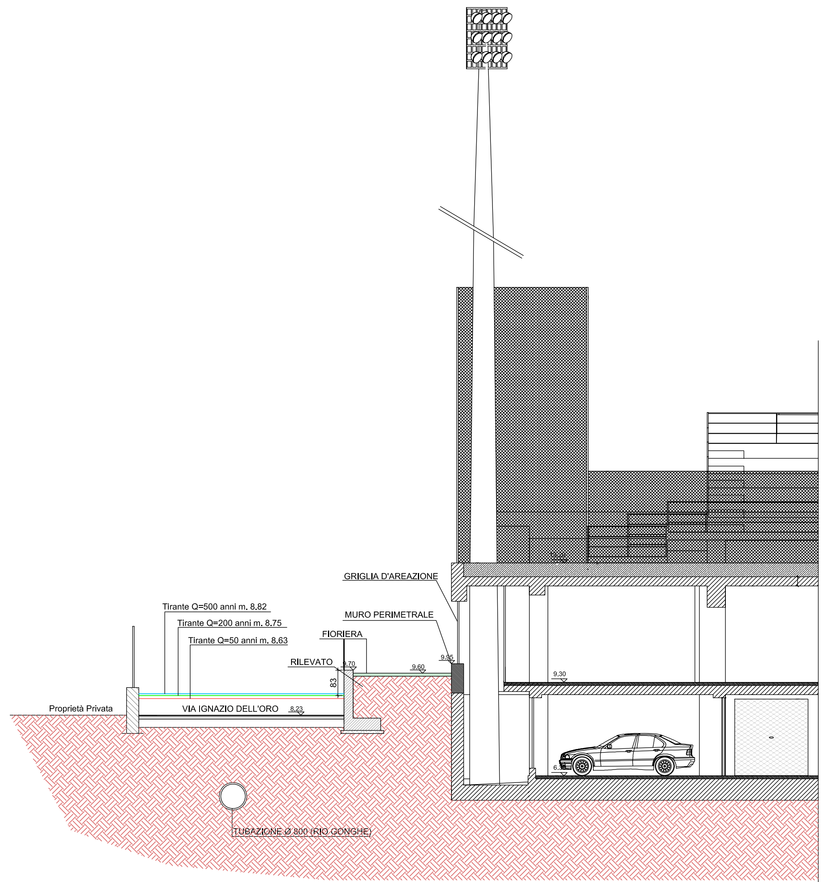

SEZIONE E-E

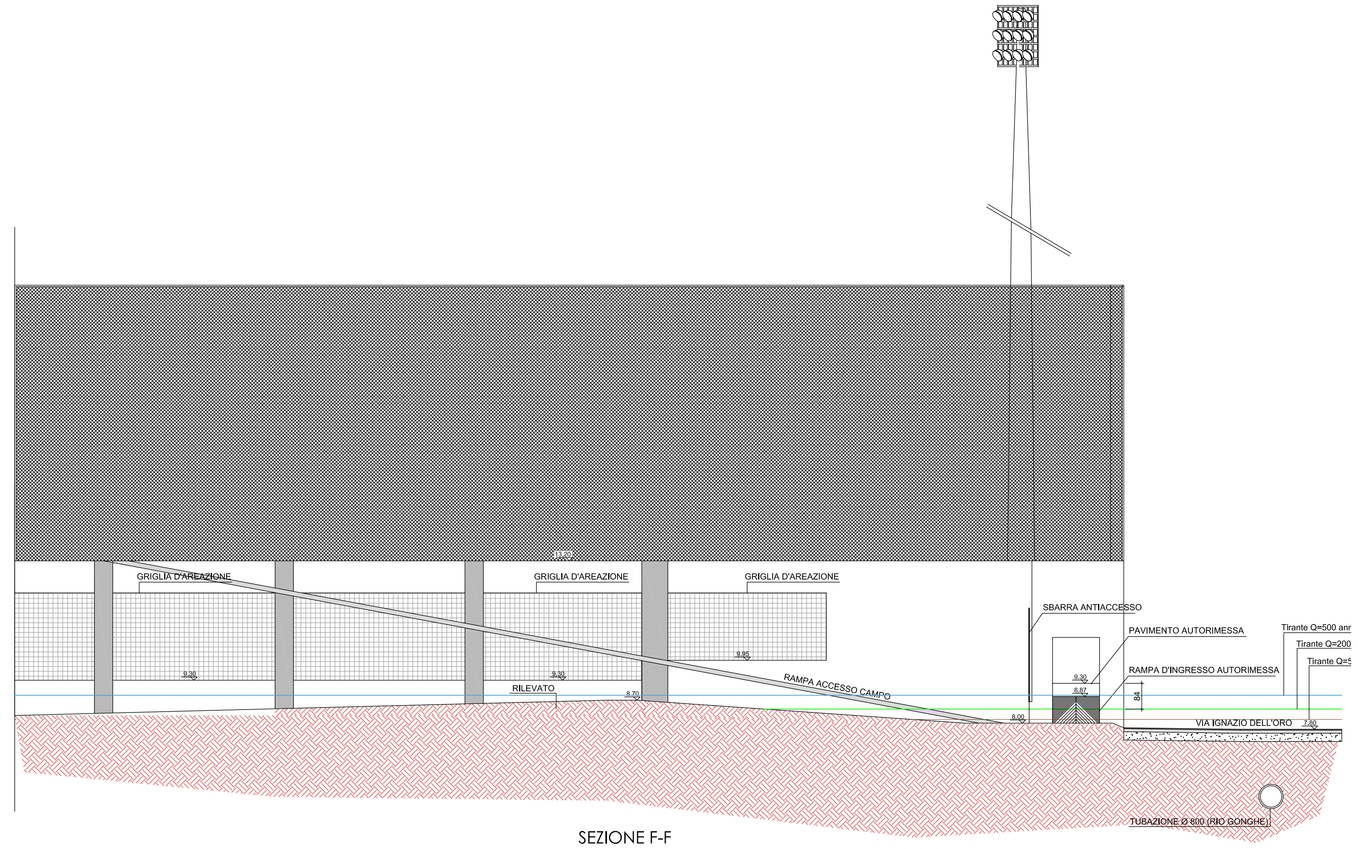

SEZIONE F-F

STUDIO TECNICO ING. PAOLO MOIRANO
Piazza San Francesco n41/2 - 17031 Albenga (SV)

COMMITENTE:
SAP S.p.A.
VIA AURELIA ANTICA n°272
00165 - Roma

PROGETTO:
Realizzazione di un parcheggio interrato da realizzarsi sotto il campo sportivo comunale di Alassio secondo la procedura dell'art.37bis lg. 109/94
STUDIO IDRAULICO -RIO GONGHE-

TAVOLA N°: **08**

SCALA: 1:100

DATA: Settembre 2011

AGG.:

IL PROGETTISTA
(Ing. Paolo Moirano)

IL COMMITTENTE

SEZIONI OPERE D'ARTE