
PLANIMETRIA STATO DI PROGETTO
scala 1:10.000

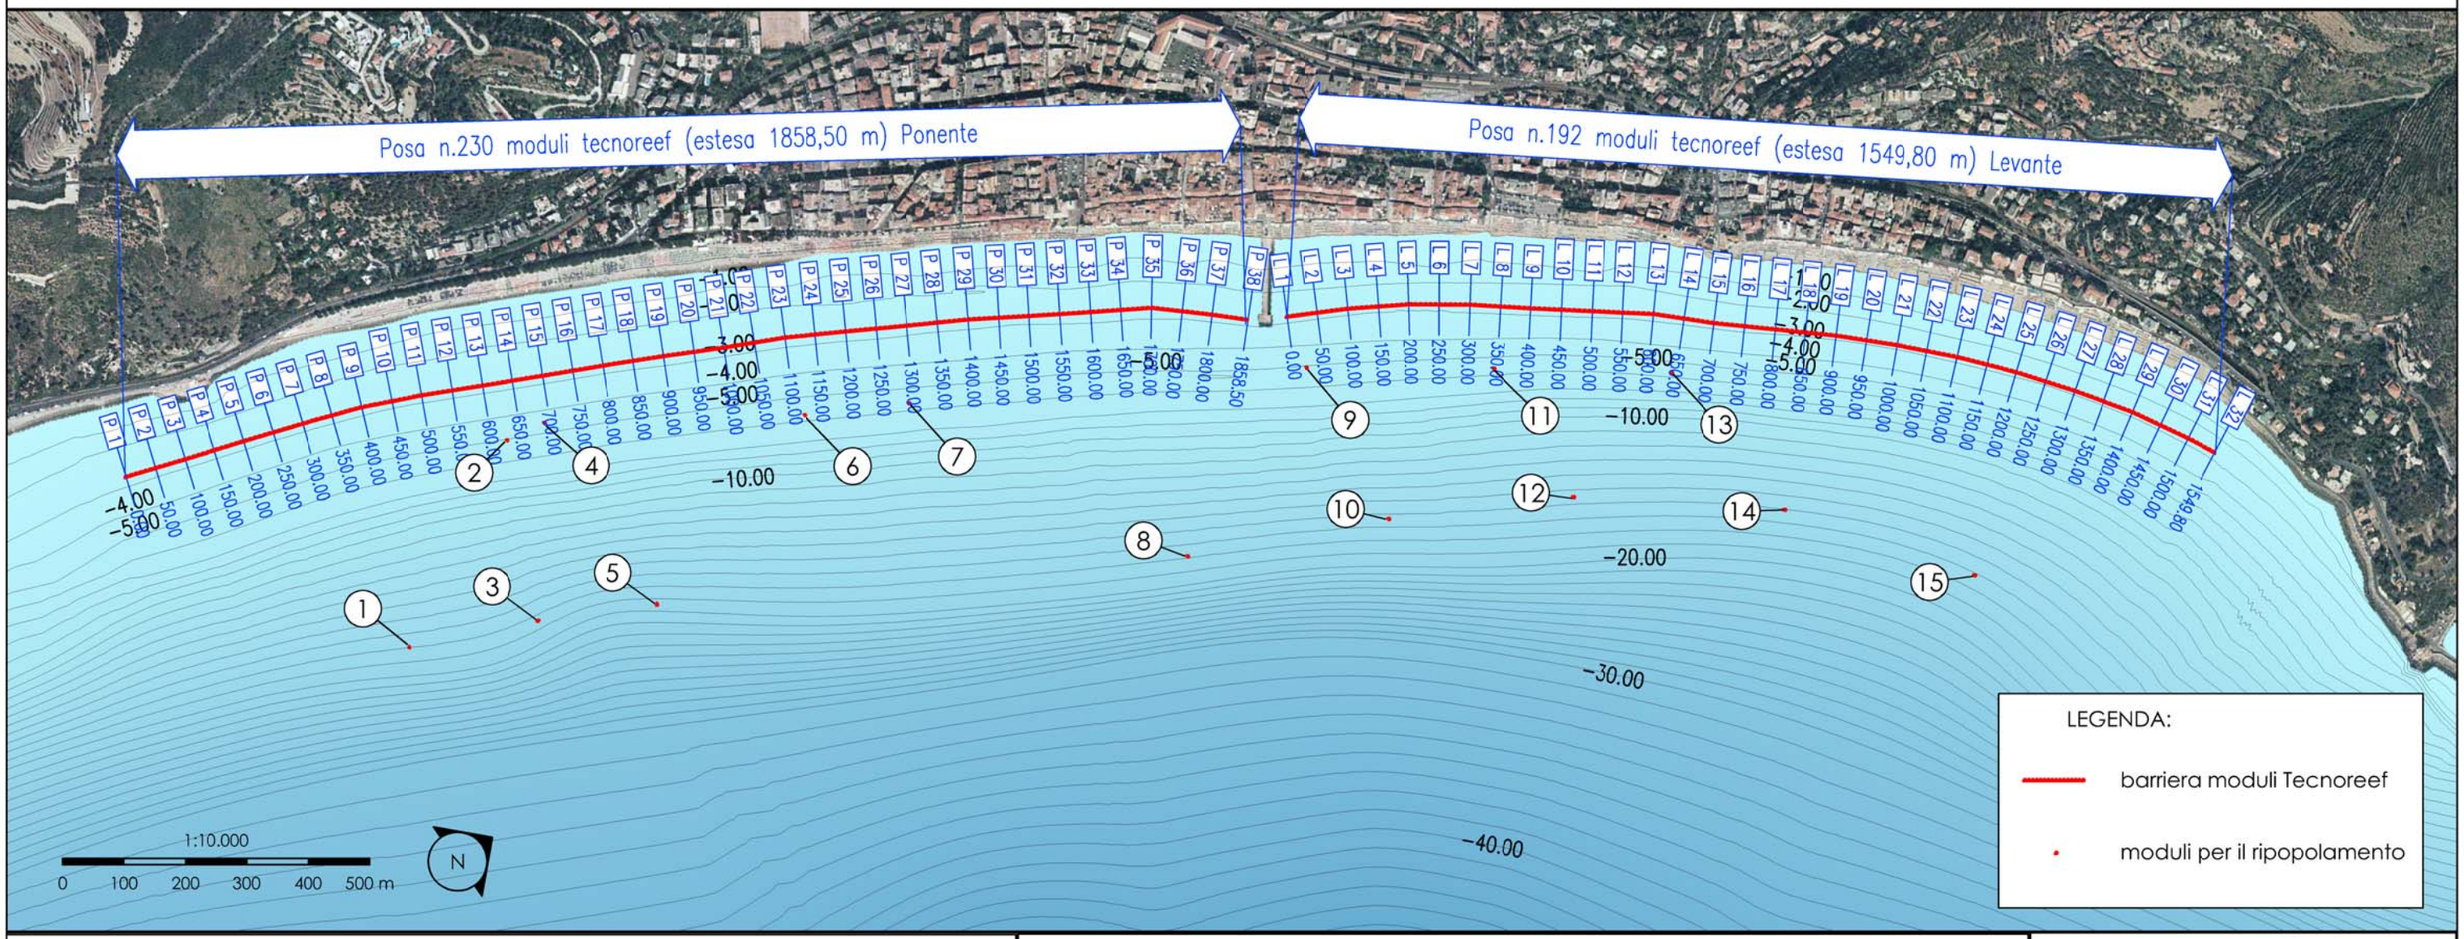

POLIGONALE LITORALE - PONENTE

Sezioni n.	Dist. Progr. m	Coordinate Est	Coordinate Nord
P 1	0.00	1 432 946.94	4 871 041.66
P 2	50.00	1 432 962.73	4 871 089.10
P 3	100.00	1 432 978.51	4 871 136.55
P 4	150.00	1 432 993.84	4 871 184.14
P 5	200.00	1 433 009.16	4 871 231.73
P 6	250.00	1 433 024.93	4 871 279.18
P 7	300.00	1 433 040.70	4 871 326.63
P 8	350.00	1 433 057.32	4 871 373.79
P 9	400.00	1 433 073.94	4 871 420.94
P 10	450.00	1 433 094.19	4 871 466.66
P 11	500.00	1 433 114.44	4 871 512.37
P 12	550.00	1 433 136.28	4 871 557.35
P 13	600.00	1 433 158.11	4 871 602.33
P 14	650.00	1 433 179.81	4 871 647.38
P 15	700.00	1 433 201.51	4 871 692.43
P 16	750.00	1 433 223.11	4 871 737.52
P 17	800.00	1 433 244.71	4 871 782.61
P 18	850.00	1 433 266.64	4 871 827.55
P 19	900.00	1 433 288.58	4 871 872.48

Sezioni n.	Dist. Progr. m	Coordinate Est	Coordinate Nord
P 20	950.00	1 433 311.29	4 871 917.02
P 21	1 000.00	1 433 334.01	4 871 961.56
P 22	1 050.00	1 433 355.63	4 872 006.65
P 23	1 100.00	1 433 377.25	4 872 051.73
P 24	1 150.00	1 433 401.70	4 872 095.35
P 25	1 200.00	1 433 426.14	4 872 138.96
P 26	1 250.00	1 433 450.85	4 872 182.43
P 27	1 300.00	1 433 475.55	4 872 225.90
P 28	1 350.00	1 433 499.94	4 872 269.55
P 29	1 400.00	1 433 524.33	4 872 313.20
P 30	1 450.00	1 433 550.67	4 872 355.70
P 31	1 500.00	1 433 577.01	4 872 398.20
P 32	1 550.00	1 433 602.97	4 872 440.93
P 33	1 600.00	1 433 628.94	4 872 483.66
P 34	1 650.00	1 433 654.72	4 872 526.50
P 35	1 700.00	1 433 680.51	4 872 569.33
P 36	1 750.00	1 433 713.61	4 872 606.82
P 37	1 800.00	1 433 746.70	4 872 644.30
P 38	1 858.50	1 433 786.73	4 872 686.95

POLIGONALE LITORALE - LEVANTE

Sezioni n.	Dist. Progr. m	Coordinate Est	Coordinate Nord
L 1	0.00	1 433 818.86	4 872 741.83
L 2	50.00	1 433 841.96	4 872 786.17
L 3	100.00	1 433 865.07	4 872 830.51
L 4	150.00	1 433 890.76	4 872 873.41
L 5	200.00	1 433 916.45	4 872 916.31
L 6	250.00	1 433 945.39	4 872 957.08
L 7	300.00	1 433 974.33	4 872 997.85
L 8	350.00	1 434 005.37	4 873 037.05
L 9	400.00	1 434 036.41	4 873 076.25
L 10	450.00	1 434 067.00	4 873 115.80
L 11	500.00	1 434 097.59	4 873 155.35
L 12	550.00	1 434 128.07	4 873 194.98
L 13	600.00	1 434 158.56	4 873 234.61
L 14	650.00	1 434 193.01	4 873 270.85
L 15	700.00	1 434 227.45	4 873 307.09
L 16	750.00	1 434 260.17	4 873 344.90

Sezioni n.	Dist. Progr. m	Coordinate Est	Coordinate Nord
L 17	800.00	1 434 292.89	4 873 382.71
L 18	850.00	1 434 325.58	4 873 420.54
L 19	900.00	1 434 358.27	4 873 458.38
L 20	950.00	1 434 392.96	4 873 494.39
L 21	1 000.00	1 434 427.64	4 873 530.41
L 22	1 050.00	1 434 463.68	4 873 565.06
L 23	1 100.00	1 434 499.72	4 873 599.72
L 24	1 150.00	1 434 537.63	4 873 632.33
L 25	1 200.00	1 434 575.53	4 873 664.93
L 26	1 250.00	1 434 615.38	4 873 695.14
L 27	1 300.00	1 434 655.22	4 873 725.35
L 28	1 350.00	1 434 696.21	4 873 753.98
L 29	1 400.00	1 434 737.21	4 873 782.60
L 30	1 450.00	1 434 780.68	4 873 807.31
L 31	1 500.00	1 434 824.15	4 873 832.01
L 32	1 549.80	1 434 868.43	4 873 854.80

COORDINATE MODULI PER RIPOPOLAMENTO ITTICO

Moduli n.	Coordinate Est	Coordinate Nord
1	1.433.438,89	4.871.260,33
2	1.433.254,69	4.871.584,90
3	1.433.524,21	4.871.457,20
4	1.433.266,83	4.871.651,61
5	1.433.614,08	4.871.631,92
6	1.433.500,23	4.872.006,91
7	1.433.581,60	4.872.156,97
8	1.434.045,81	4.872.385,17
9	1.433.905,36	48727,20,59
10	1.434.183,98	4.872.688,56
11	1.434.082,22	4.872.970,47
12	1.434.328,50	4.872.956,93
13	1.434.254,06	4.873.203,96
14	1.434.542,51	4.873.226,84
15	1.434.807,60	4.873.419,15

N.B:
Le coordinate sono riferite alla proiezione Gauss-Boaga fuso Ovest

REGIONE LIGURIA

CITTÀ DI ALASSIO

proponente:

CONSORZIO COSTIERA

INTERVENTI DI PROTEZIONE COSTIERA LUNGO IL LITORALE DEL COMUNE DI ALASSIO (SV)

PROGETTO DEFINITIVO GENERALE E DI I° STRALCIO SPERIMENTALE

Progettazione:
Studio RINALDO
ing. Daniele Rinaldo
n. 1886 Ordine degli Ingegneri della Provincia di Venezia

Tavola A.6
Stato di fatto e di riforma
Planimetria di progetto