

SEZIONI TIPO

SEZIONE LITORALE DI PONENTE

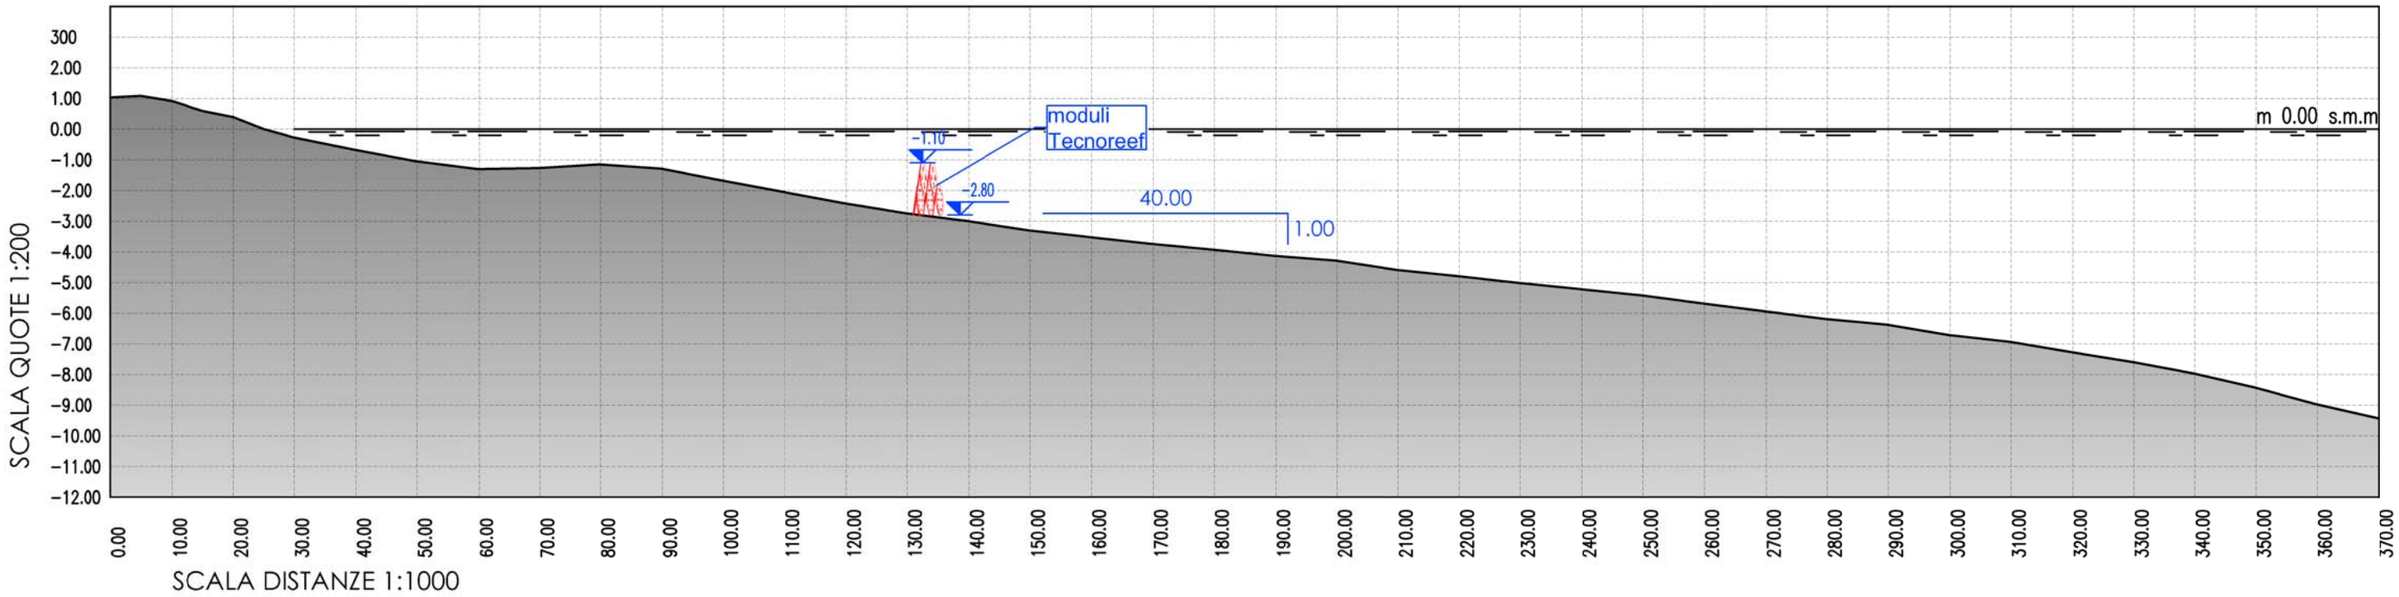

SEZIONE LITORALE DI LEVANTE

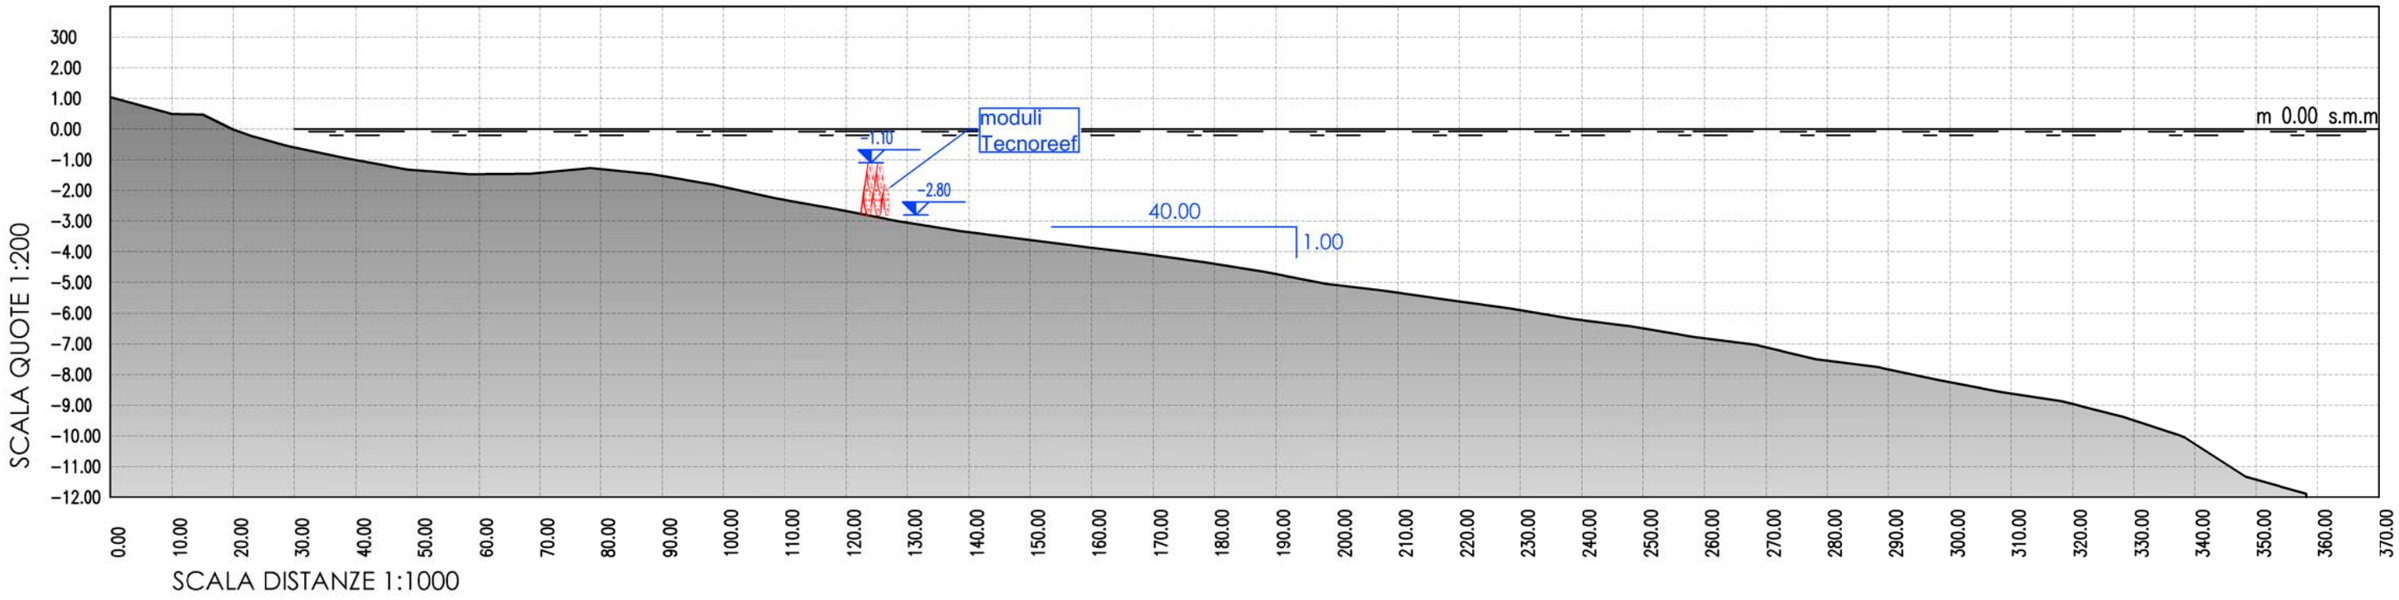

REGIONE LIGURIA

CITTÀ DI ALASSIO

proponente:

CONSORZIO CONSULTASAV

INTERVENTI DI PROTEZIONE COSTIERA LUNGO IL LITORALE DEL COMUNE DI ALASSIO (SV)

PROGETTO DEFINITIVO GENERALE E DI I° STRALCIO SPERIMENTALE

Progettazione:
Studio RINALDO
ing. Daniele Rinaldo
n. 1886 Ordine degli Ingegneri della Provincia di Venezia

Tavola A.7
Stato di fatto e di riforma
Sezioni tipo