
PROFILO LITORALE DI PONENTE

SCALA QUOTE 1:100
SCALA DISTANZE 1:7500

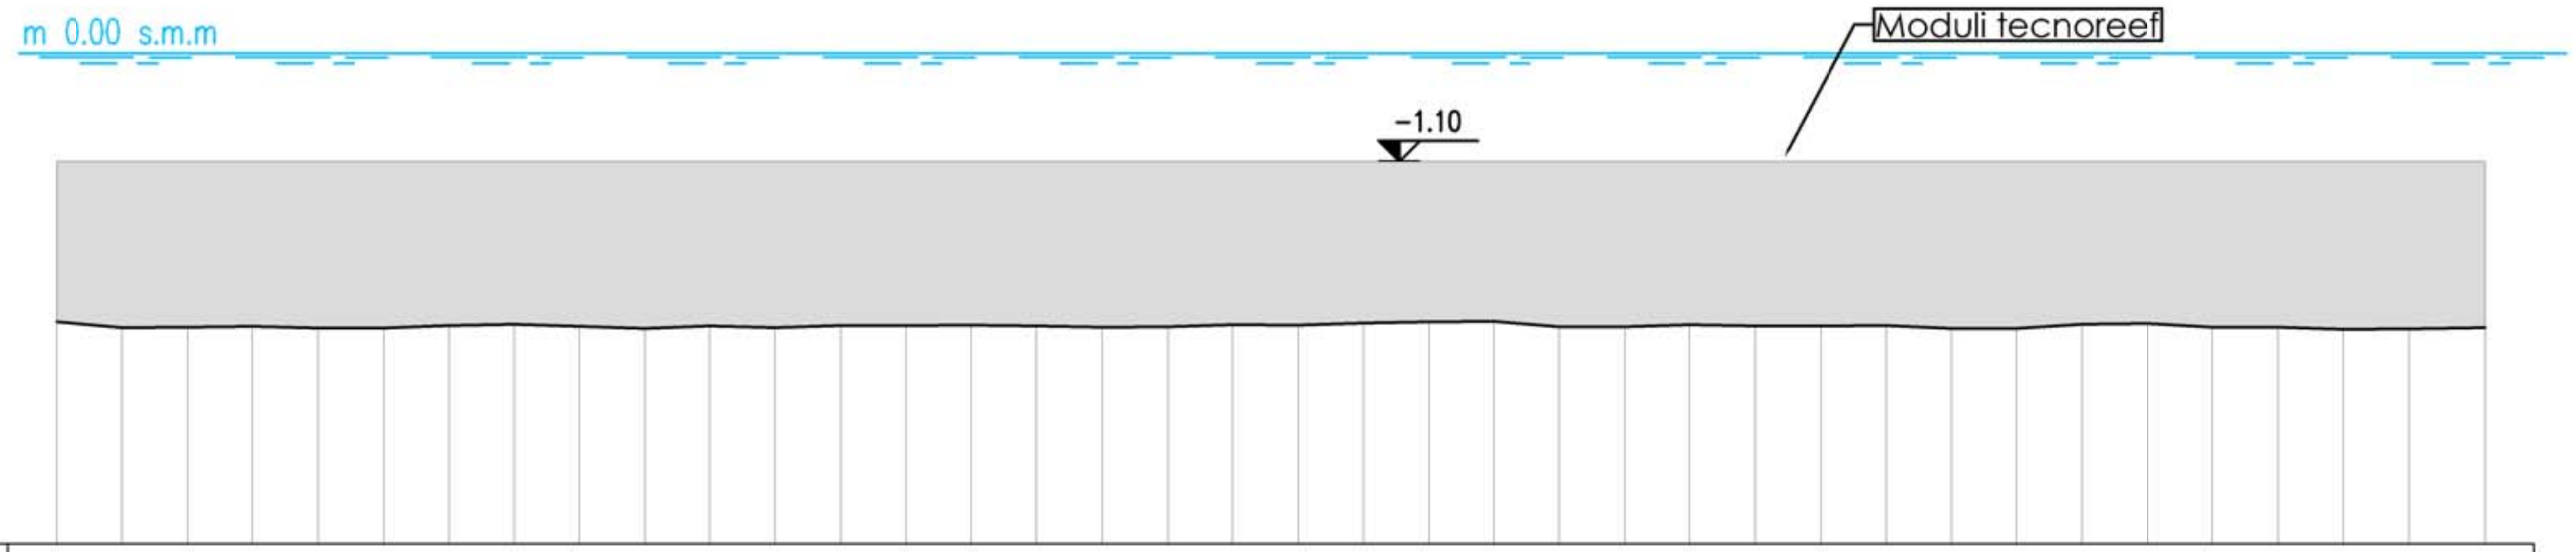

Moduli tecnoreef


SCALA QUOTE 1:100
SCALA DISTANZE 1:7500

QT.RIF. -5.00

Numero sezioni	P 1	P 2	P 3	P 4	P 5	P 6	P 7	P 8	P 9	P 10	P 11	P 12	P 13	P 14	P 15	P 16	P 17	P 18	P 19
Distanze parziali	50.00	50.00	50.00	50.00	50.00	50.00	50.00	50.00	50.00	50.00	50.00	50.00	50.00	50.00	50.00	50.00	50.00	50.00	50.00
Distanze progressive	0.00	50.00	100.00	150.00	200.00	250.00	300.00	350.00	400.00	450.00	500.00	550.00	600.00	650.00	700.00	750.00	800.00	850.00	900.00
Quote terreno	-2.73	-2.79	-2.79	-2.78	-2.80	-2.80	-2.77	-2.76	-2.78	-2.80	-2.78	-2.80	-2.77	-2.77	-2.77	-2.78	-2.79	-2.79	-2.77

Numero sezioni	P 20	P 21	P 22	P 23	P 24	P 25	P 26	P 27	P 28	P 29	P 30	P 31	P 32	P 33	P 34	P 35	P 36	P 37	P 38
Distanze parziali	50.00	50.00	50.00	50.00	50.00	50.00	50.00	50.00	50.00	50.00	50.00	50.00	50.00	50.00	50.00	50.00	50.00	58.50	
Distanze progressive	950.00	1000.00	1050.00	1100.00	1150.00	1200.00	1250.00	1300.00	1350.00	1400.00	1450.00	1500.00	1550.00	1600.00	1650.00	1700.00	1750.00	1800.00	1858.50
Quote terreno	-2.77	-2.75	-2.73	-2.73	-2.79	-2.79	-2.76	-2.78	-2.78	-2.77	-2.80	-2.80	-2.76	-2.75	-2.79	-2.79	-2.81	-2.81	-2.79

RIFERIMENTO PLANIMETRICO

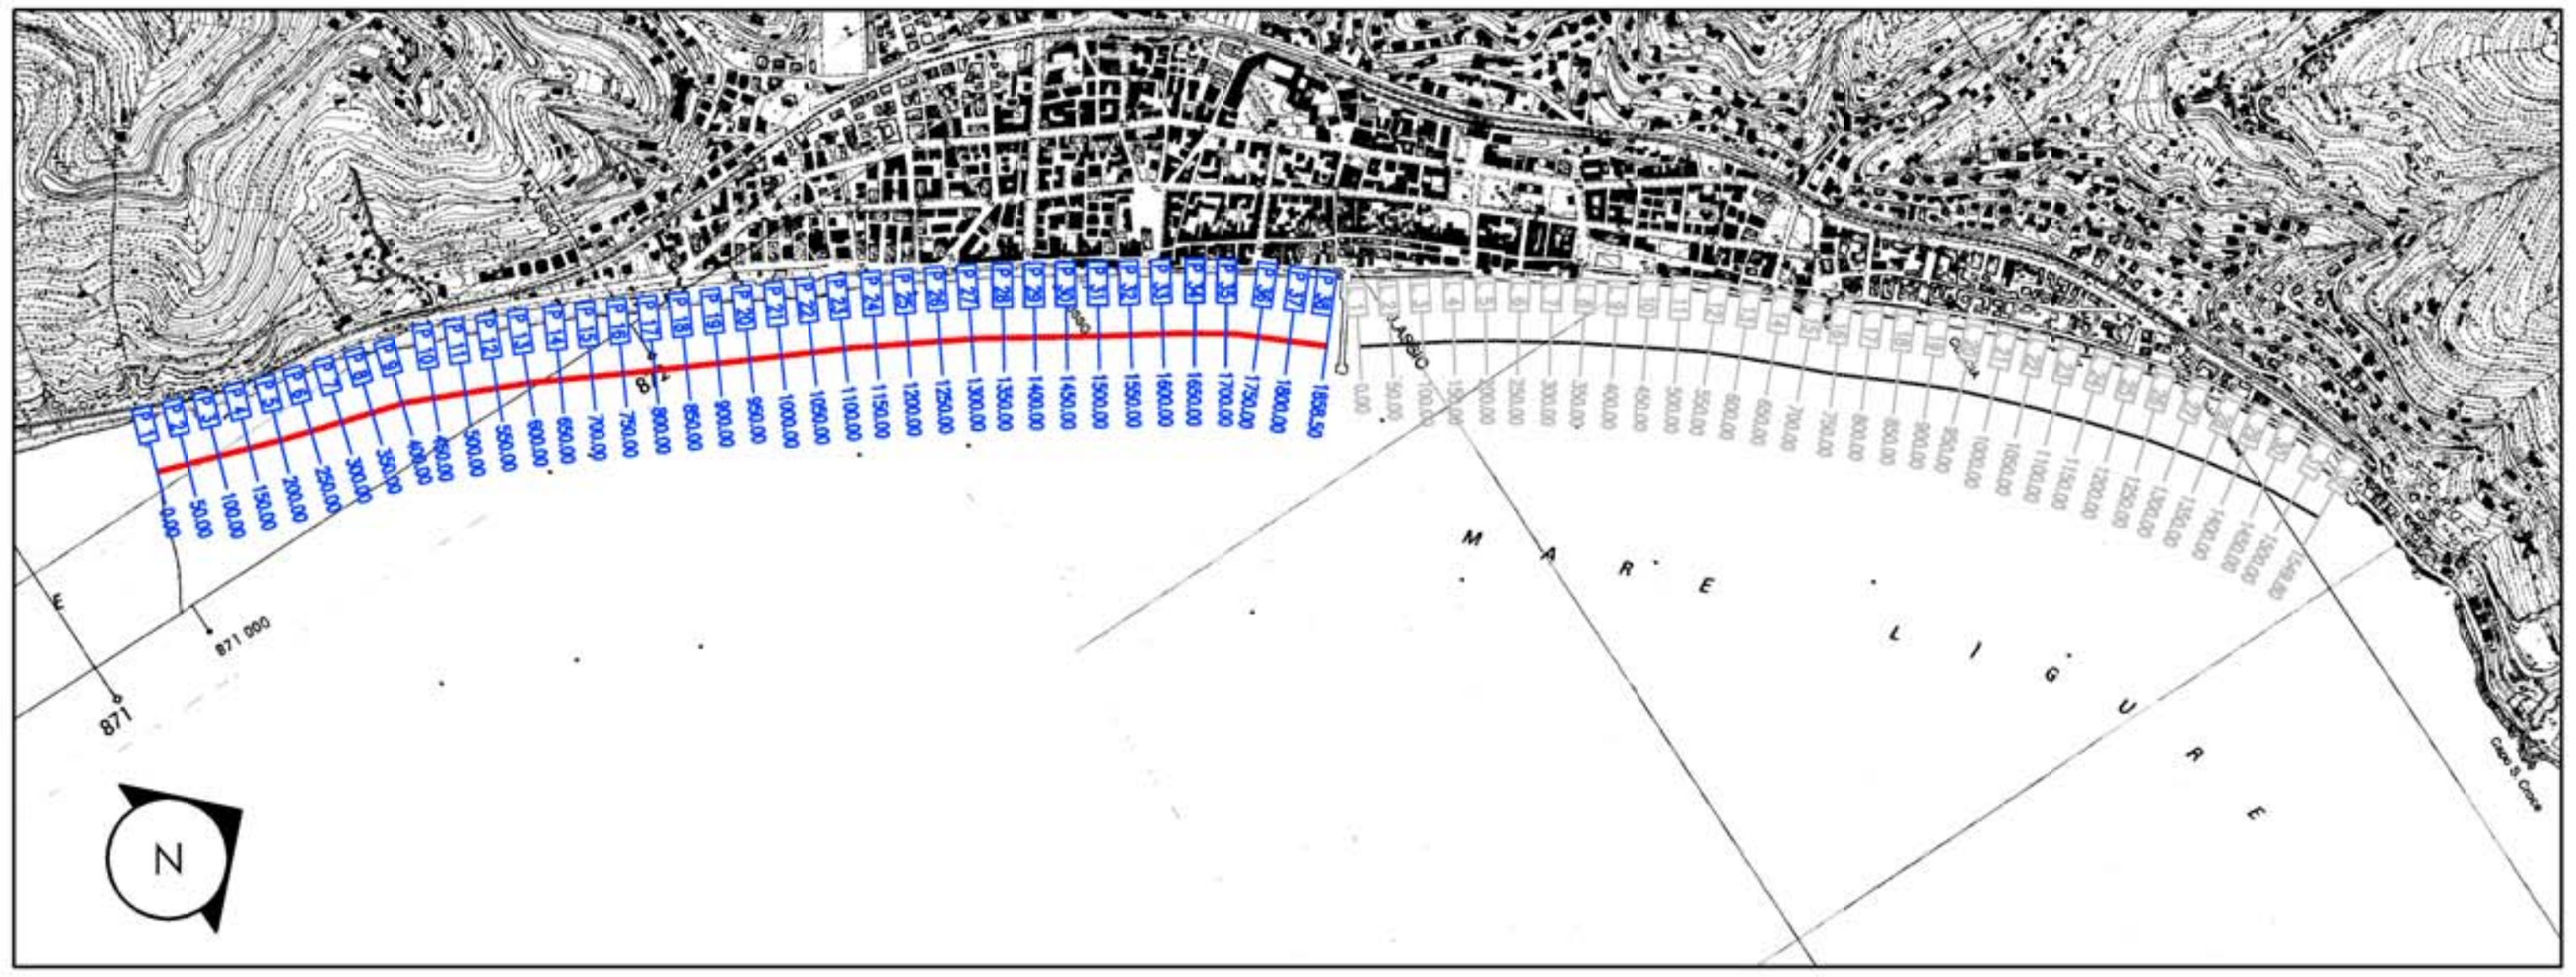

proponente:

INTERVENTI DI PROTEZIONE COSTIERA LUNGO IL LITORALE DEL COMUNE DI ALASSIO (SV)

PROGETTO DEFINITIVO GENERALE E DI I° STRALCIO SPERIMENTALE

Progettazione:
Studio RINALDO
ing. Daniele Rinaldo
n. 1886 Ordine degli Ingegneri della Provincia di Venezia

Tavola A.8
Stato di fatto e di riforma
Profilo litorale di Ponente