

PROFILO LITORALE DI LEVANTE

SCALA QUOTE 1:100
SCALA DISTANZE 1:5000

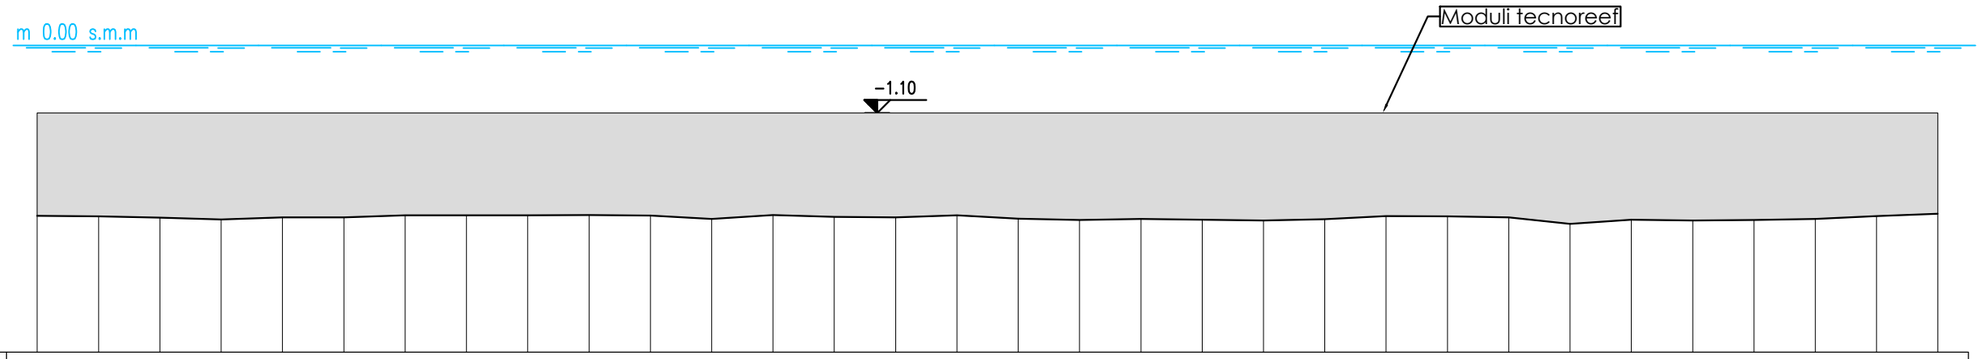

Numero sezioni	L 1	L 2	L 3	L 4	L 5	L 6	L 7	L 8	L 9	L 10	L 11	L 12	L 13	L 14	L 15	L 16	L 17	L 18	L 19	L 20	L 21	L 22	L 23	L 24	L 25	L 26	L 27	L 28	L 29	L 30	L 31	L 32
Distanze parziali		50.00	50.00	50.00	50.00	50.00	50.00	50.00	50.00	50.00	50.00	50.00	50.00	50.00	50.00	50.00	50.00	50.00	50.00	50.00	50.00	50.00	50.00	50.00	50.00	50.00	50.00	50.00	50.00	50.00	49.80	
Distanze progressive	0.00	50.00	100.00	150.00	200.00	250.00	300.00	350.00	400.00	450.00	500.00	550.00	600.00	650.00	700.00	750.00	800.00	850.00	900.00	950.00	1000.00	1050.00	1100.00	1150.00	1200.00	1250.00	1300.00	1350.00	1400.00	1450.00	1500.00	1549.80
Quote terreno	-2.78	-2.78	-2.81	-2.84	-2.80	-2.80	-2.77	-2.77	-2.77	-2.76	-2.77	-2.83	-2.76	-2.79	-2.80	-2.77	-2.82	-2.84	-2.83	-2.84	-2.85	-2.83	-2.78	-2.78	-2.80	-2.91	-2.84	-2.85	-2.84	-2.83	-2.78	-2.74

RIFERIMENTO PLANIMETRICO

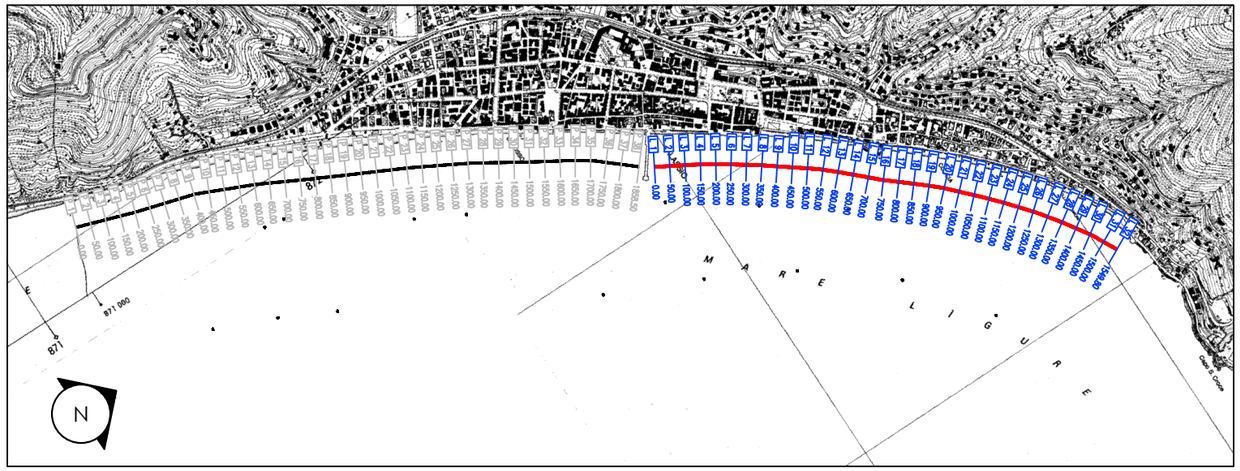

proponente:

INTERVENTI DI PROTEZIONE COSTIERA LUNGO IL LITORALE DEL COMUNE DI ALASSIO (SV)

PROGETTO DEFINITIVO GENERALE E DI I° STRALCIO SPERIMENTALE

Progettazione:
Studio RINALDO
ing. Daniele Rinaldo
n. 1886 Ordine degli Ingegneri della Provincia di Venezia

Tavola A.10
Stato di fatto e di riforma
Profilo litorale di Levante