

MODULI TECNOREEF PER LA PROTEZIONE COSTIERA
COMPOSIZIONE A 51 PIASTRE


PROSPETTO
Scala 1:50

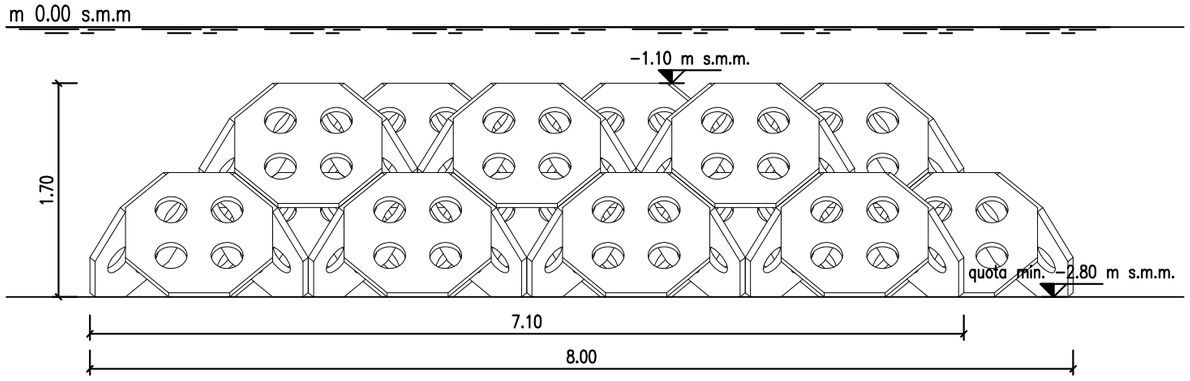

Composizione modulo:
51 piastre in cls
12 barre di irrigidimento
peso totale 6630 kg


PIANTA
Scala 1:50

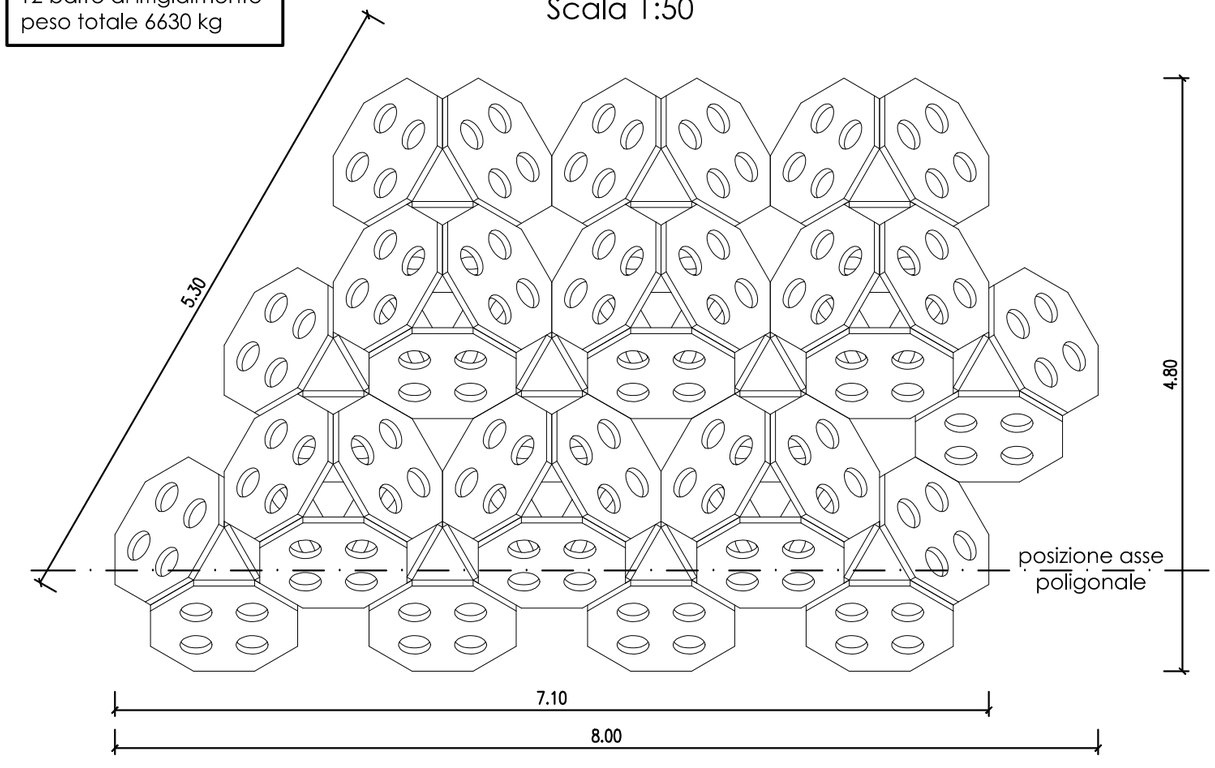

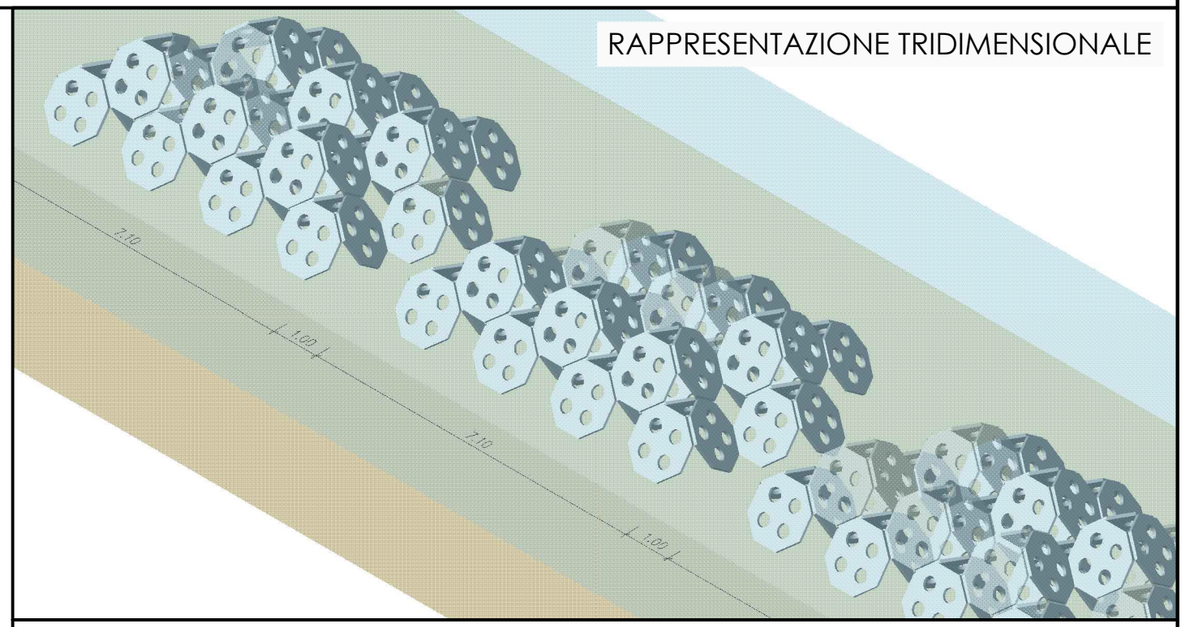


SCHEMA DI POSA DEI MODULI TECNOREEF

PROSPETTO
Scala 1:100

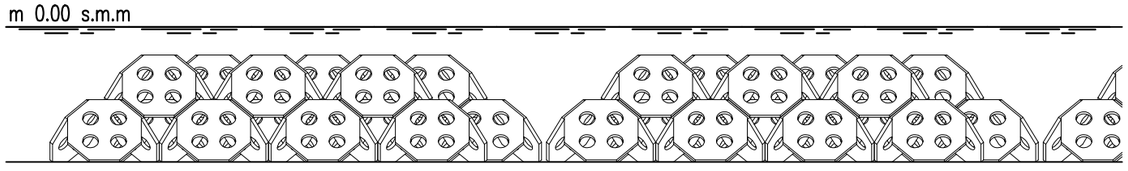

PIANTA
Scala 1:100

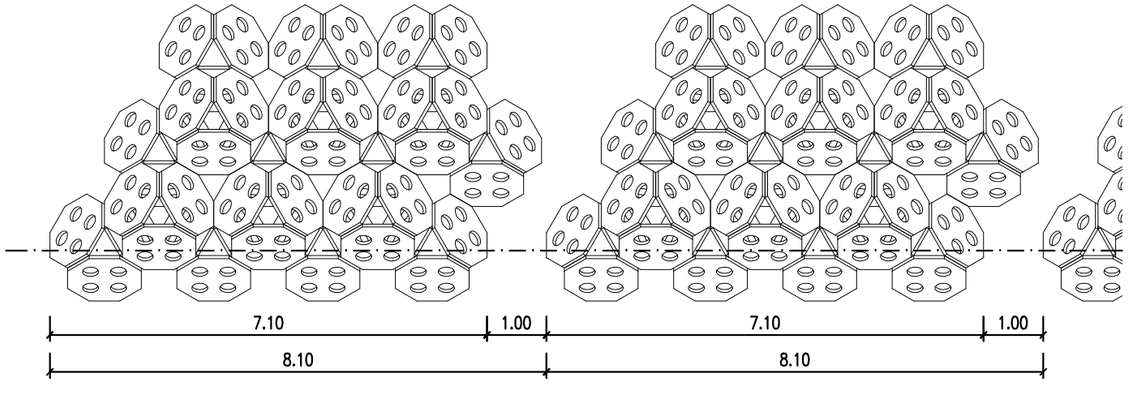

REGIONE LIGURIA

CITTÀ DI ALASSIO

proponente:
CONSORZIO COSTA LIGURE

INTERVENTI DI PROTEZIONE COSTIERA LUNGO IL LITORALE DEL COMUNE DI ALASSIO (SV)

PROGETTO DEFINITIVO
GENERALE E DI
I° STRALCIO SPERIMENTALE

Progettazione:
Studio RINALDO
ing. Daniele Rinaldo
n. 1886 Ordine degli Ingegneri della Provincia di Venezia

Tavola A.12
Stato di fatto e di riforma
Moduli Tecnoreef
per la protezione costiera