

MODULI TECNOREEF PER IL RIPOPOLAMENTO ITTICO
COMPOSIZIONE A 30 PIASTRE

PROSPETTO
Scala 1:50

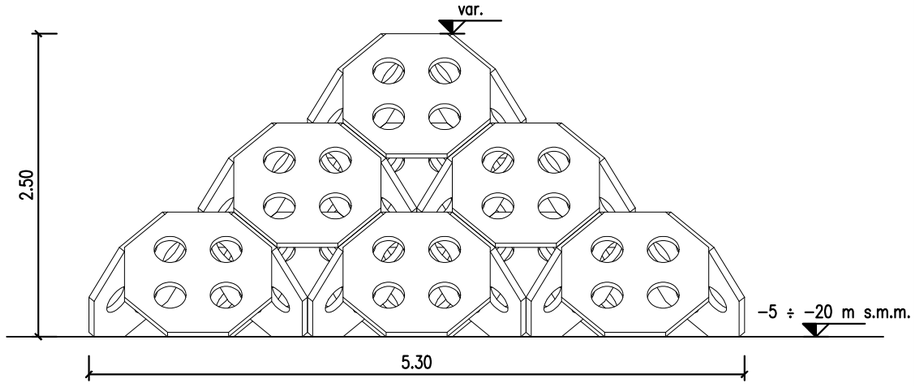


Composizione modulo:
30 piastre in cls
9 barre di irrigidimento
peso totale 3900 kg

PIANTA
Scala 1:50

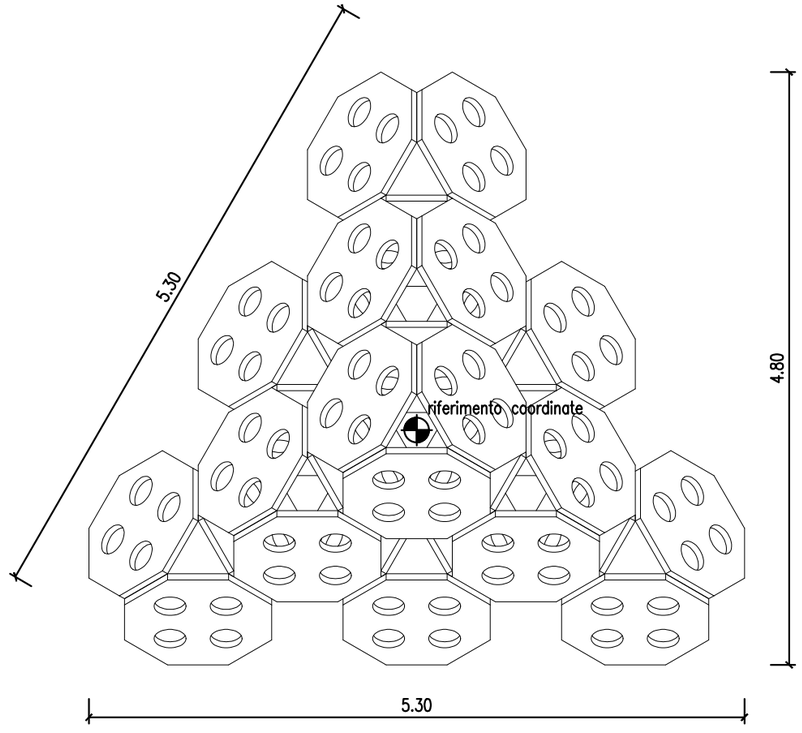


RAPPRESENTAZIONE TRIDIMENSIONALE

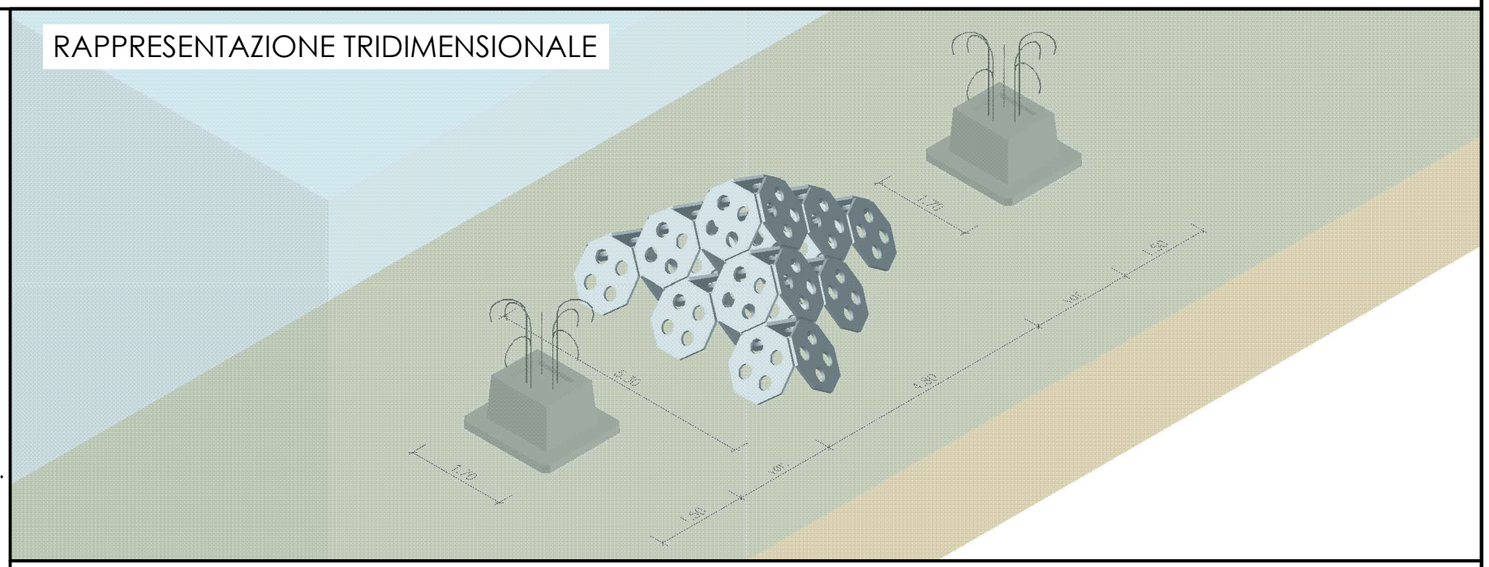


SCHEMA DI POSA DEI MODULI TECNOREEF E DEGLI ELEMENTI STOPNET

PROSPETTO
Scala 1:100

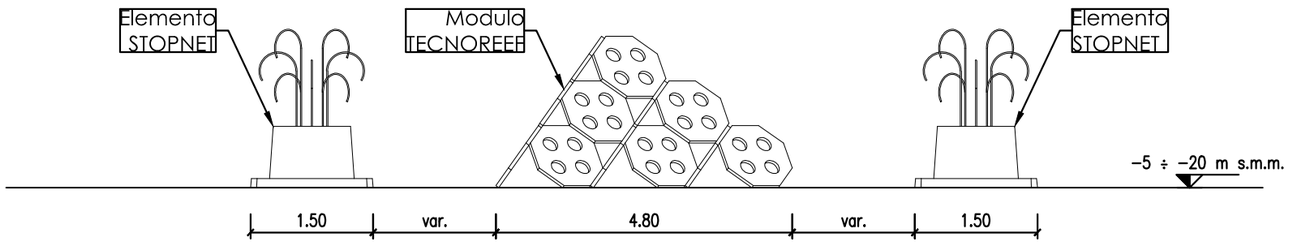

PIANTA
Scala 1:100

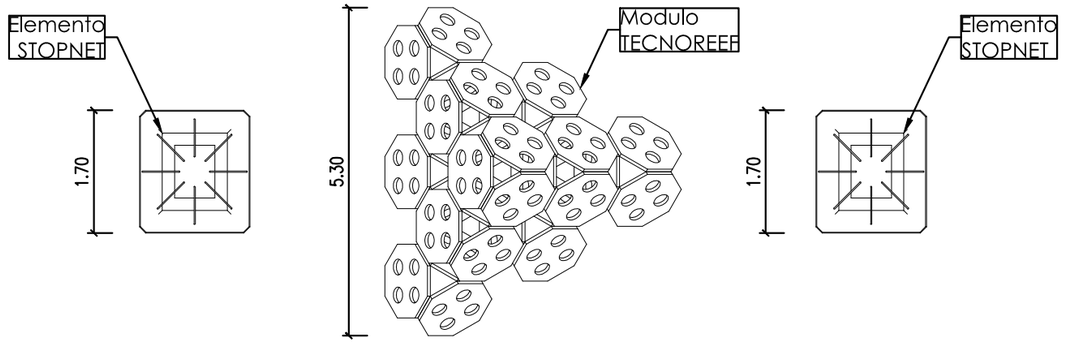

proponente:

INTERVENTI DI PROTEZIONE COSTIERA LUNGO IL LITORALE DEL COMUNE DI ALASSIO (SV)

PROGETTO DEFINITIVO
GENERALE E DI
I° STRALCIO SPERIMENTALE

Progettazione:
Studio RINALDO
ing. Daniele Rinaldo
n. 1886 Ordine degli Ingegneri della Provincia di Venezia

Tavola A.13
Stato di fatto e di riforma
Moduli Tecnoreef
per il ripopolamento ittico