

SEZIONE 1

Sezione trasversale 1 - confronto stato di fatto e Tecnoreef® a -2.20 m s.m.m.

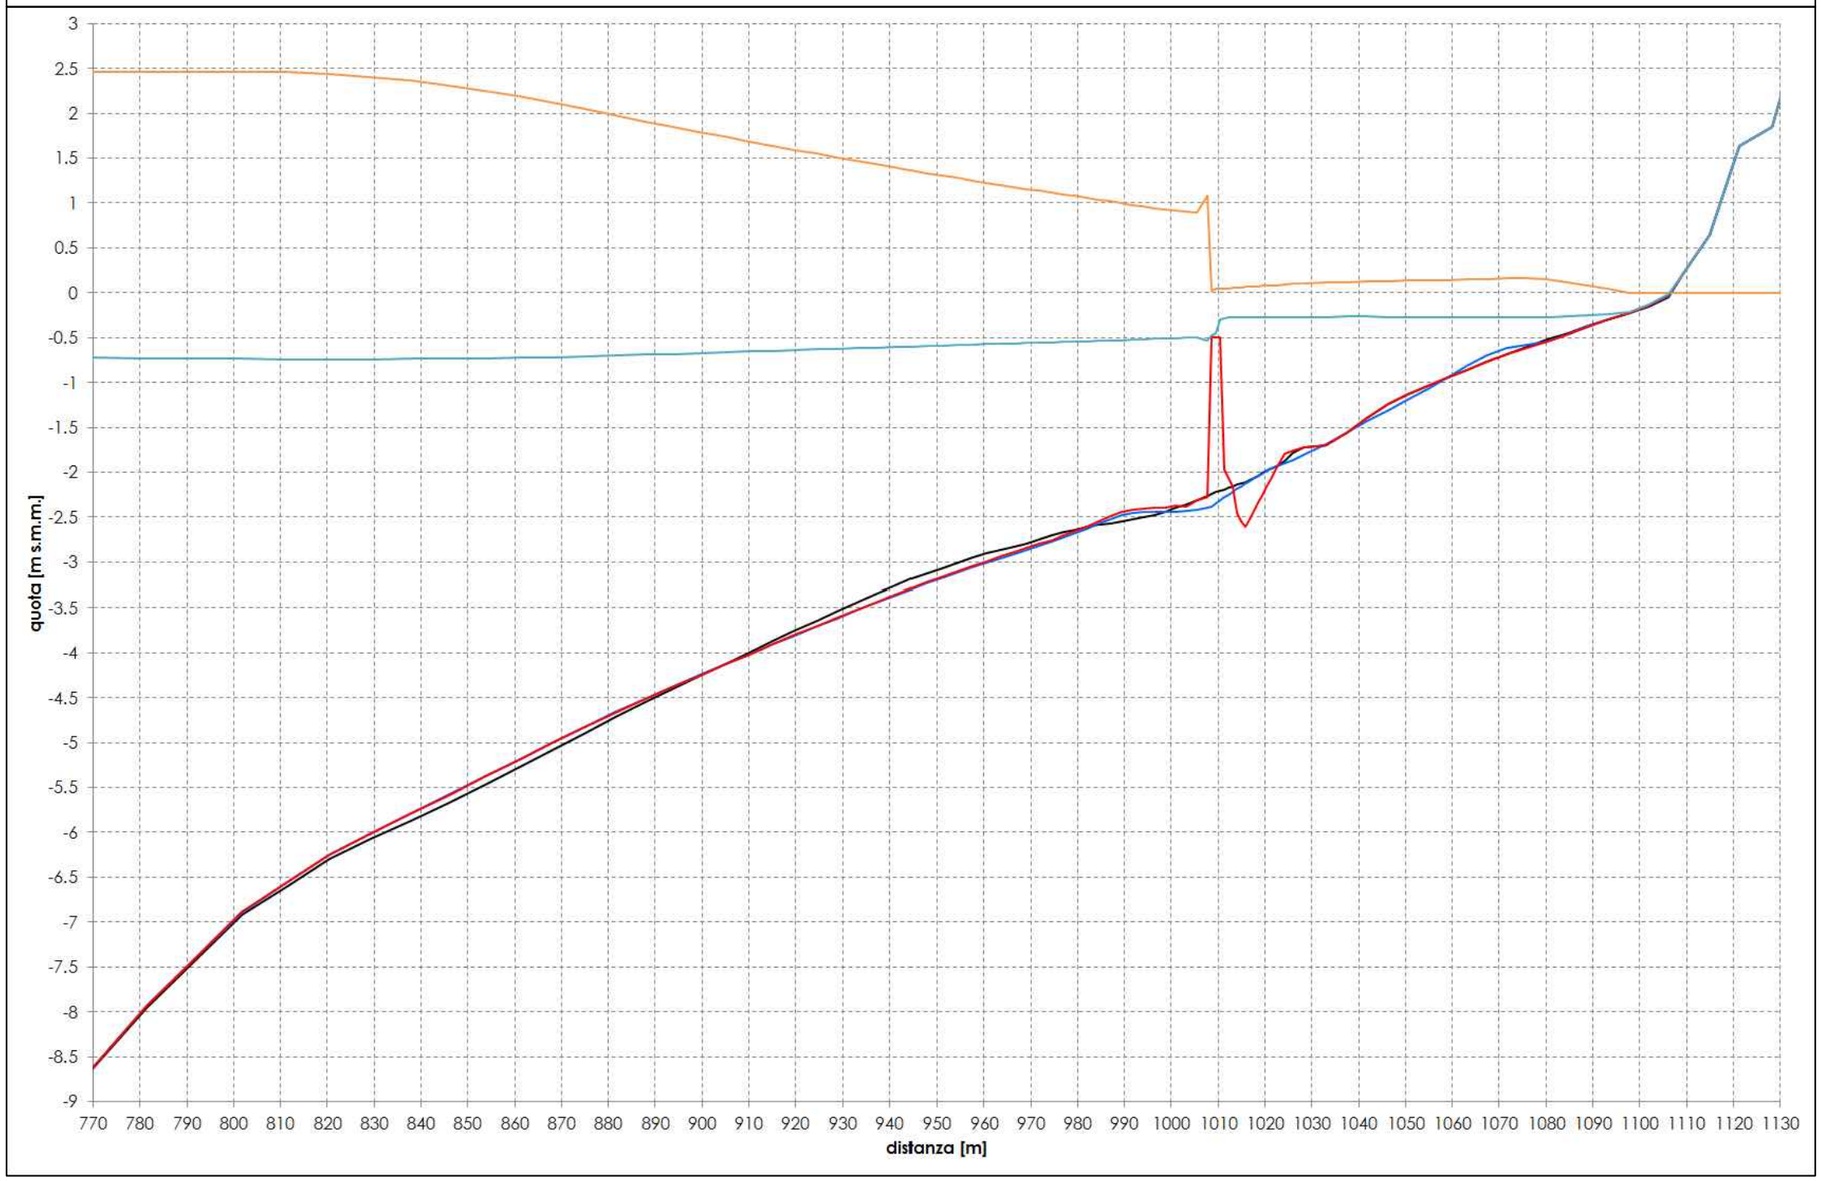

Riferimento planimetrico

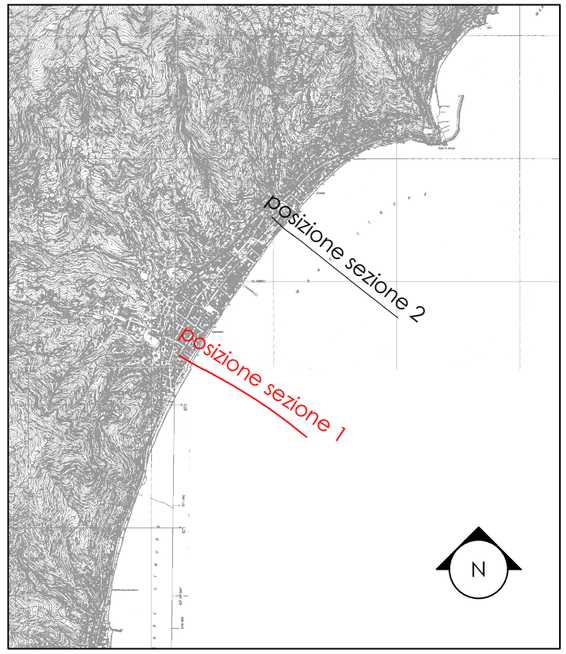

LEGENDA

- quota fondale iniziale
- quota fondale finale stato di fatto
- quota fondale finale stato di progetto
- altezza d'onda (Hrms)
- livello del mare

REGIONE LIGURIA

CITTÀ DI ALASSIO

proponente:

CONSORZIO CASA

INTERVENTI DI PROTEZIONE COSTIERA LUNGO IL LITORALE DEL COMUNE DI ALASSIO (SV)

PROGETTO DEFINITIVO GENERALE E DI I° STRALCIO SPERIMENTALE

Progettazione:
Studio RINALDO
ing. Daniele Rinaldo
n. 1886 Ordine degli Ingegneri della Provincia di Venezia

Tavola C.3.6
Modello Idrodinamico
Configurazione generale Tecnoreef® a -2.20 m s.m.m. Sezione 1 stato di fatto e Tecnoreef® a -2.20 m s.m.m.