

EROSIONI E DEPOSITI


Erosioni e depositi nello stato di fatto

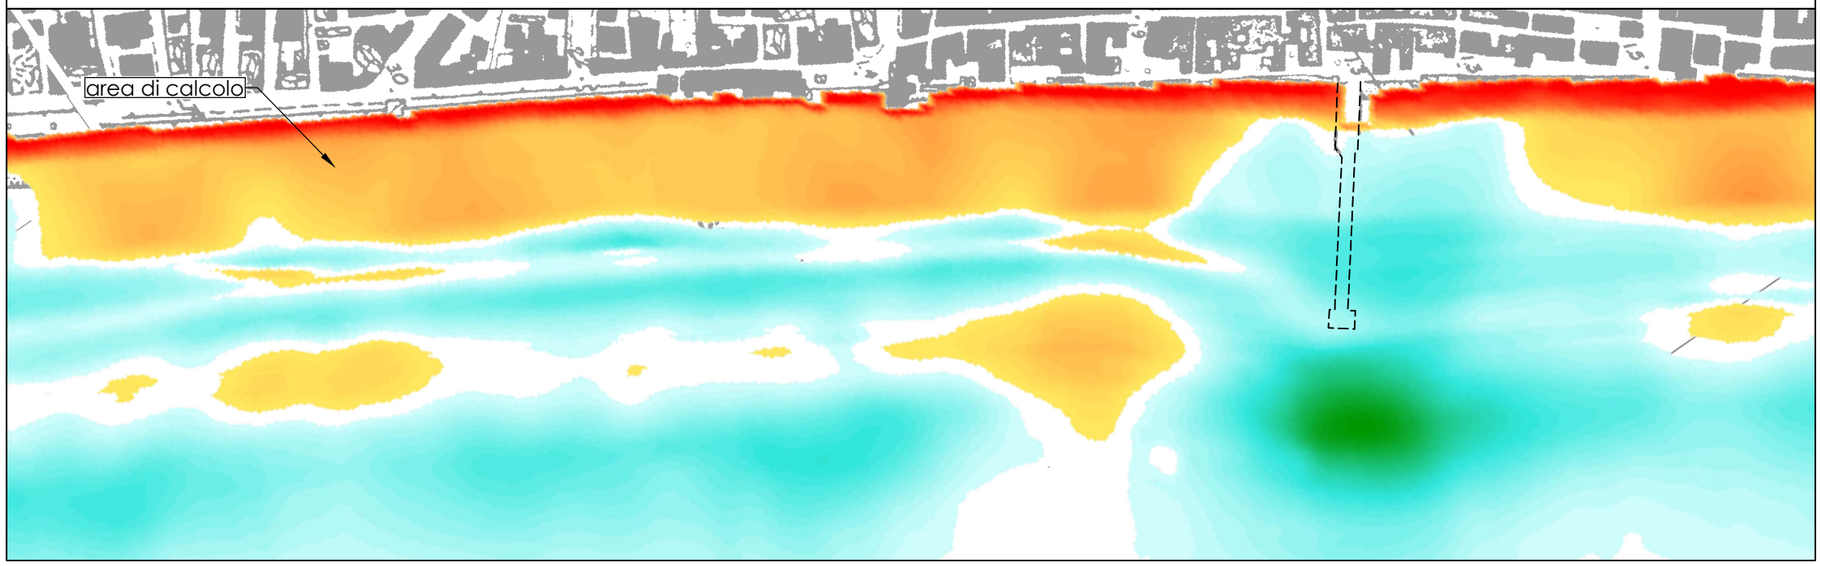

Erosioni e depositi nella configurazione di primo stralcio sperimentale

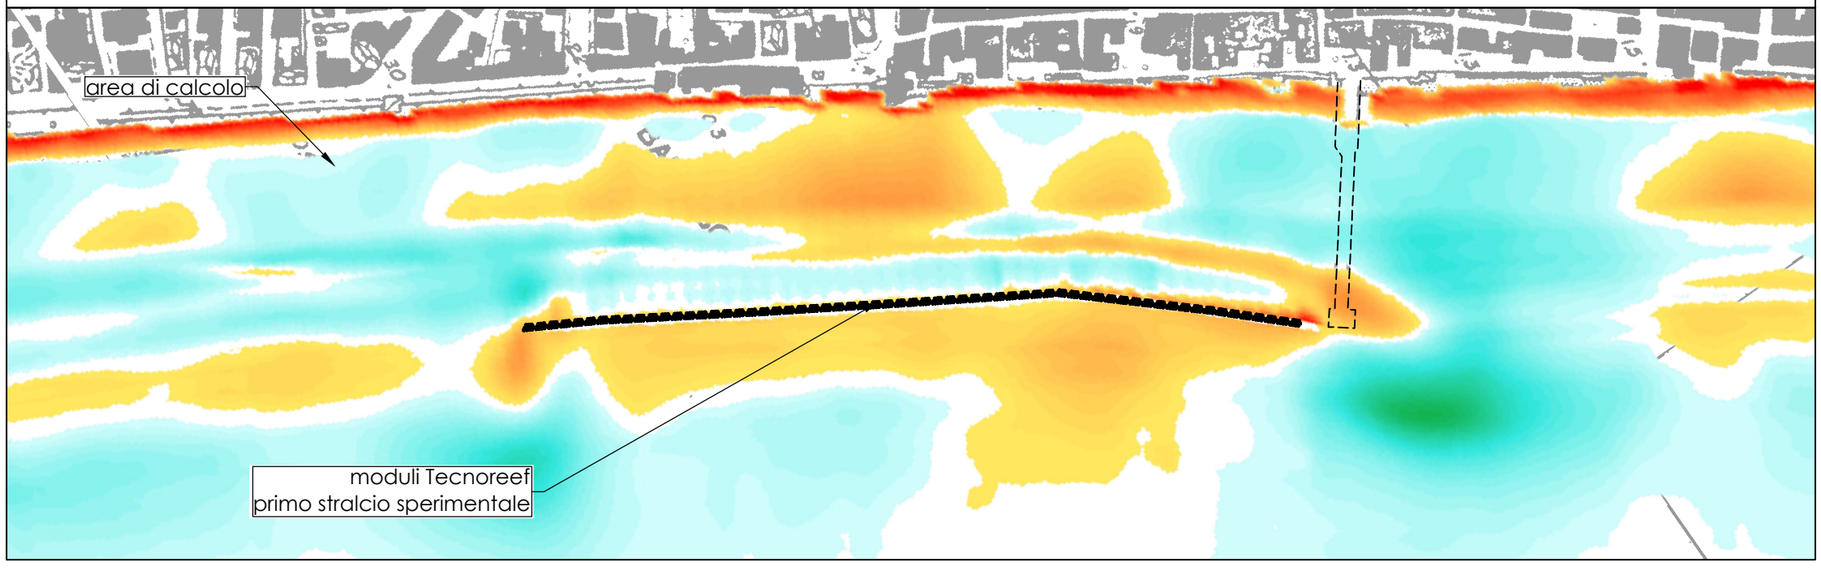


Riferimento planimetrico

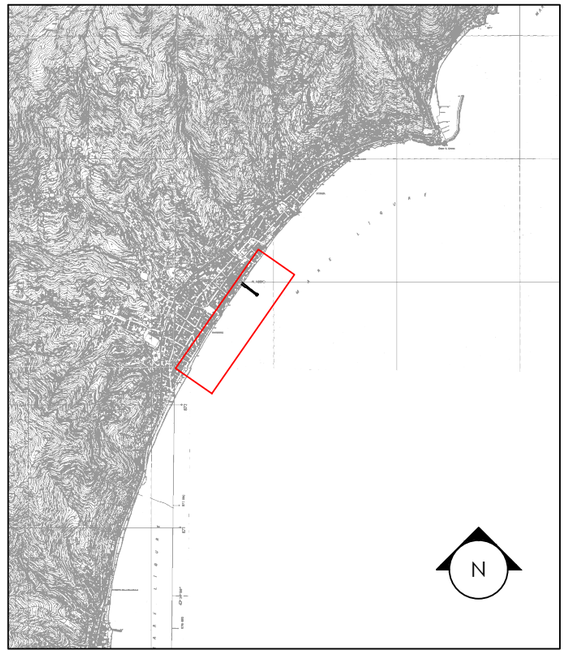


PARAMETRI DELL'ONDA:

altezza (Hrms)= 3.10 m
direzione= 126° N
periodo=8.0 s

erosioni e depositi [m]

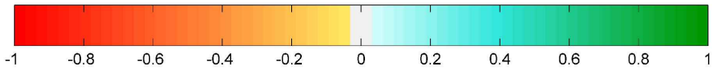

scala di rappresentazione

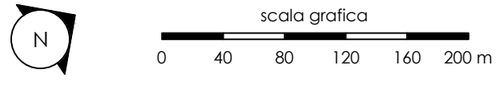

proponente:

INTERVENTI DI PROTEZIONE COSTIERA LUNGO IL LITORALE DEL COMUNE DI ALASSIO (SV)

PROGETTO DEFINITIVO GENERALE E DI I° STRALCIO SPERIMENTALE

Progettazione:
Studio RINALDO
ing. Daniele Rinaldo
n. 1886 Ordine degli Ingegneri della Provincia di Venezia

Tavola C.5.2
Modello Idrodinamico
Configurazione primo stralcio sperimentale
Erosioni e depositi stato di fatto e Tecnoreef® a -2.80 m s.m.m.