

SEZIONE 1

Sezione trasversale 1 - confronto stato di fatto e Tecnoreef® a -2.80 m s.m.m. primo stralcio sperimentale

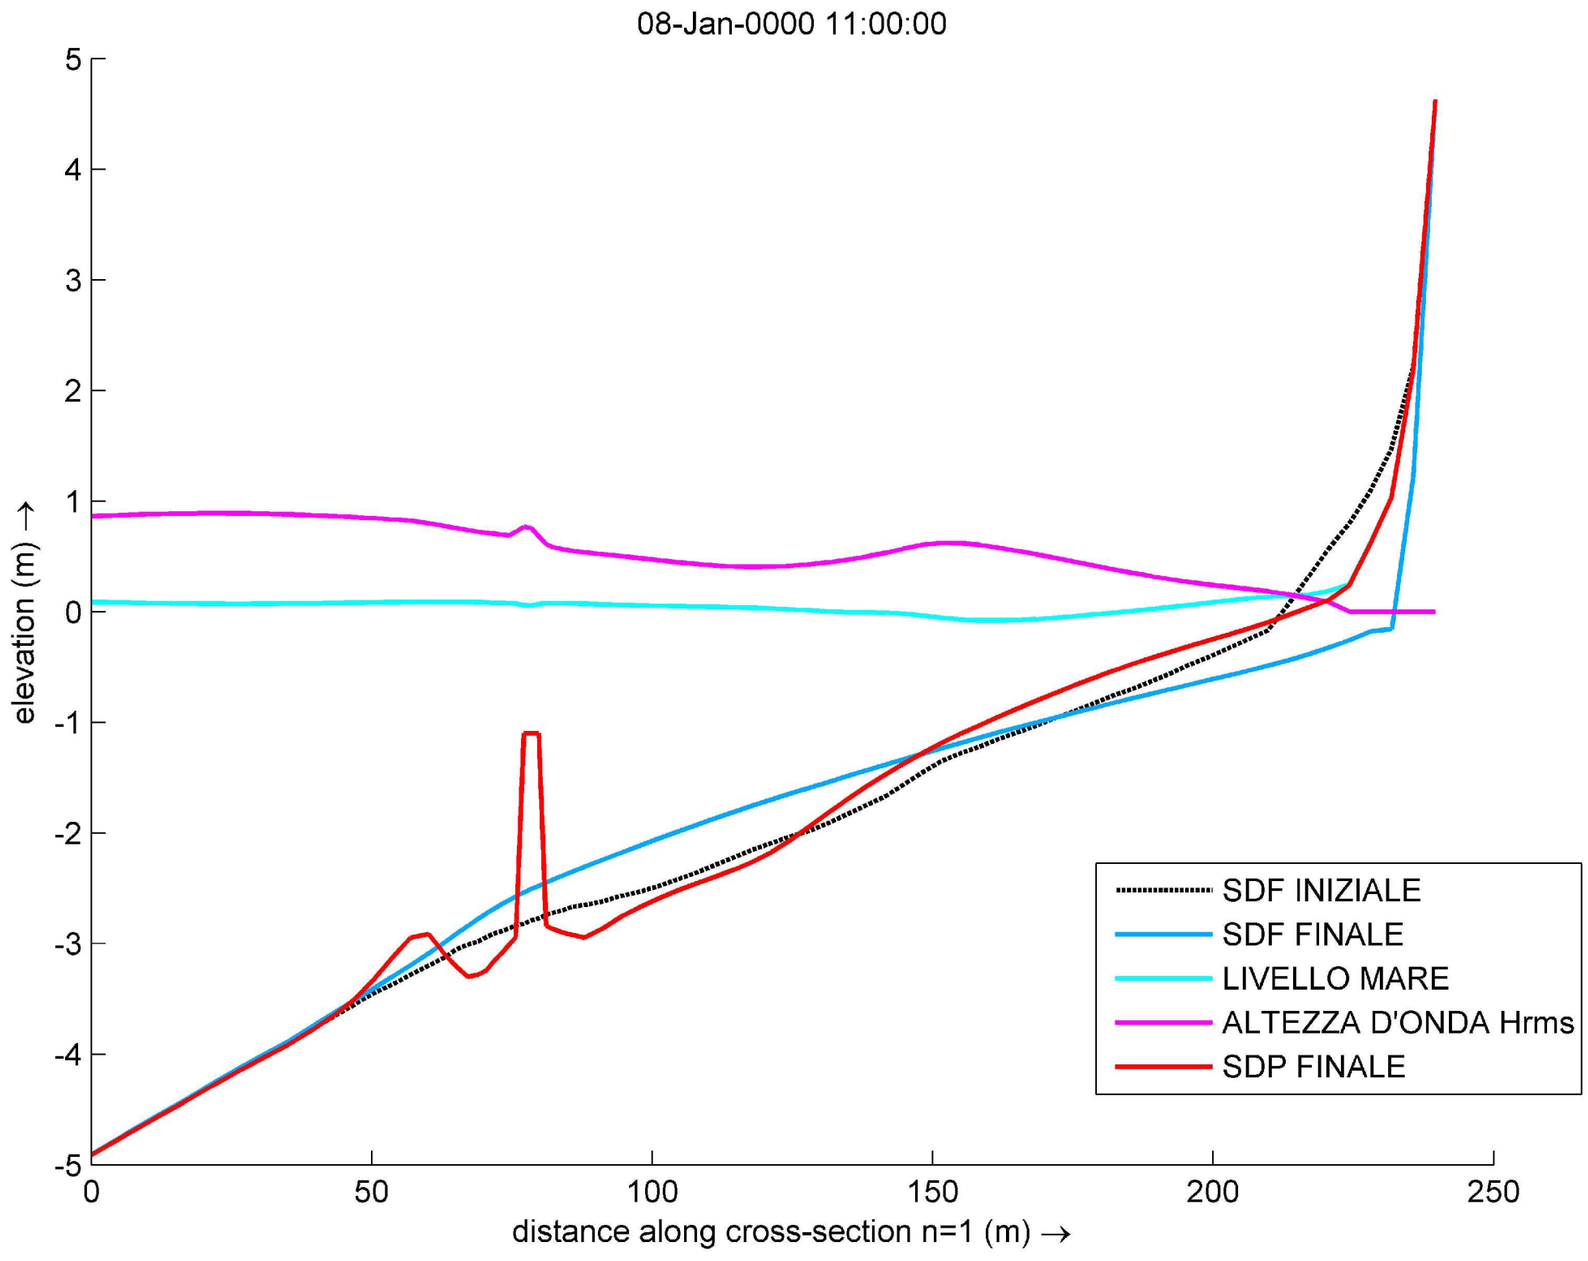

Riferimento planimetrico

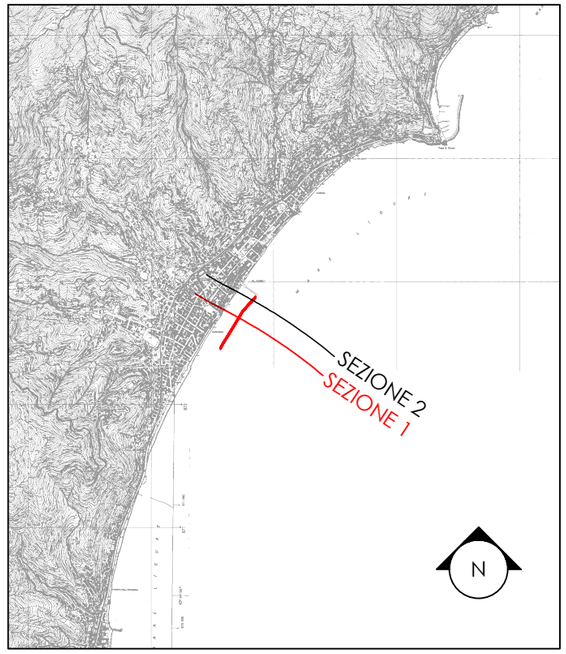

REGIONE LIGURIA

CITTÀ DI ALASSIO

proponente:

CONSORZIO ALASSIO

INTERVENTI DI PROTEZIONE COSTIERA LUNGO IL LITORALE DEL COMUNE DI ALASSIO (SV)

PROGETTO DEFINITIVO GENERALE E DI I° STRALCIO SPERIMENTALE

Progettazione:

Studio RINALDO

ing. Daniele Rinaldo
n. 1886 Ordine degli Ingegneri della Provincia di Venezia

Tavola C.5.3
Modello Idrodinamico
Configurazione primo stralcio sperimentale
Sezione 1 stato di fatto e Tecnoreef® a -2.80 m s.m.m.