
RILIEVO TOPOGRAFICO E BATIMETRICO
scala 1:10.000

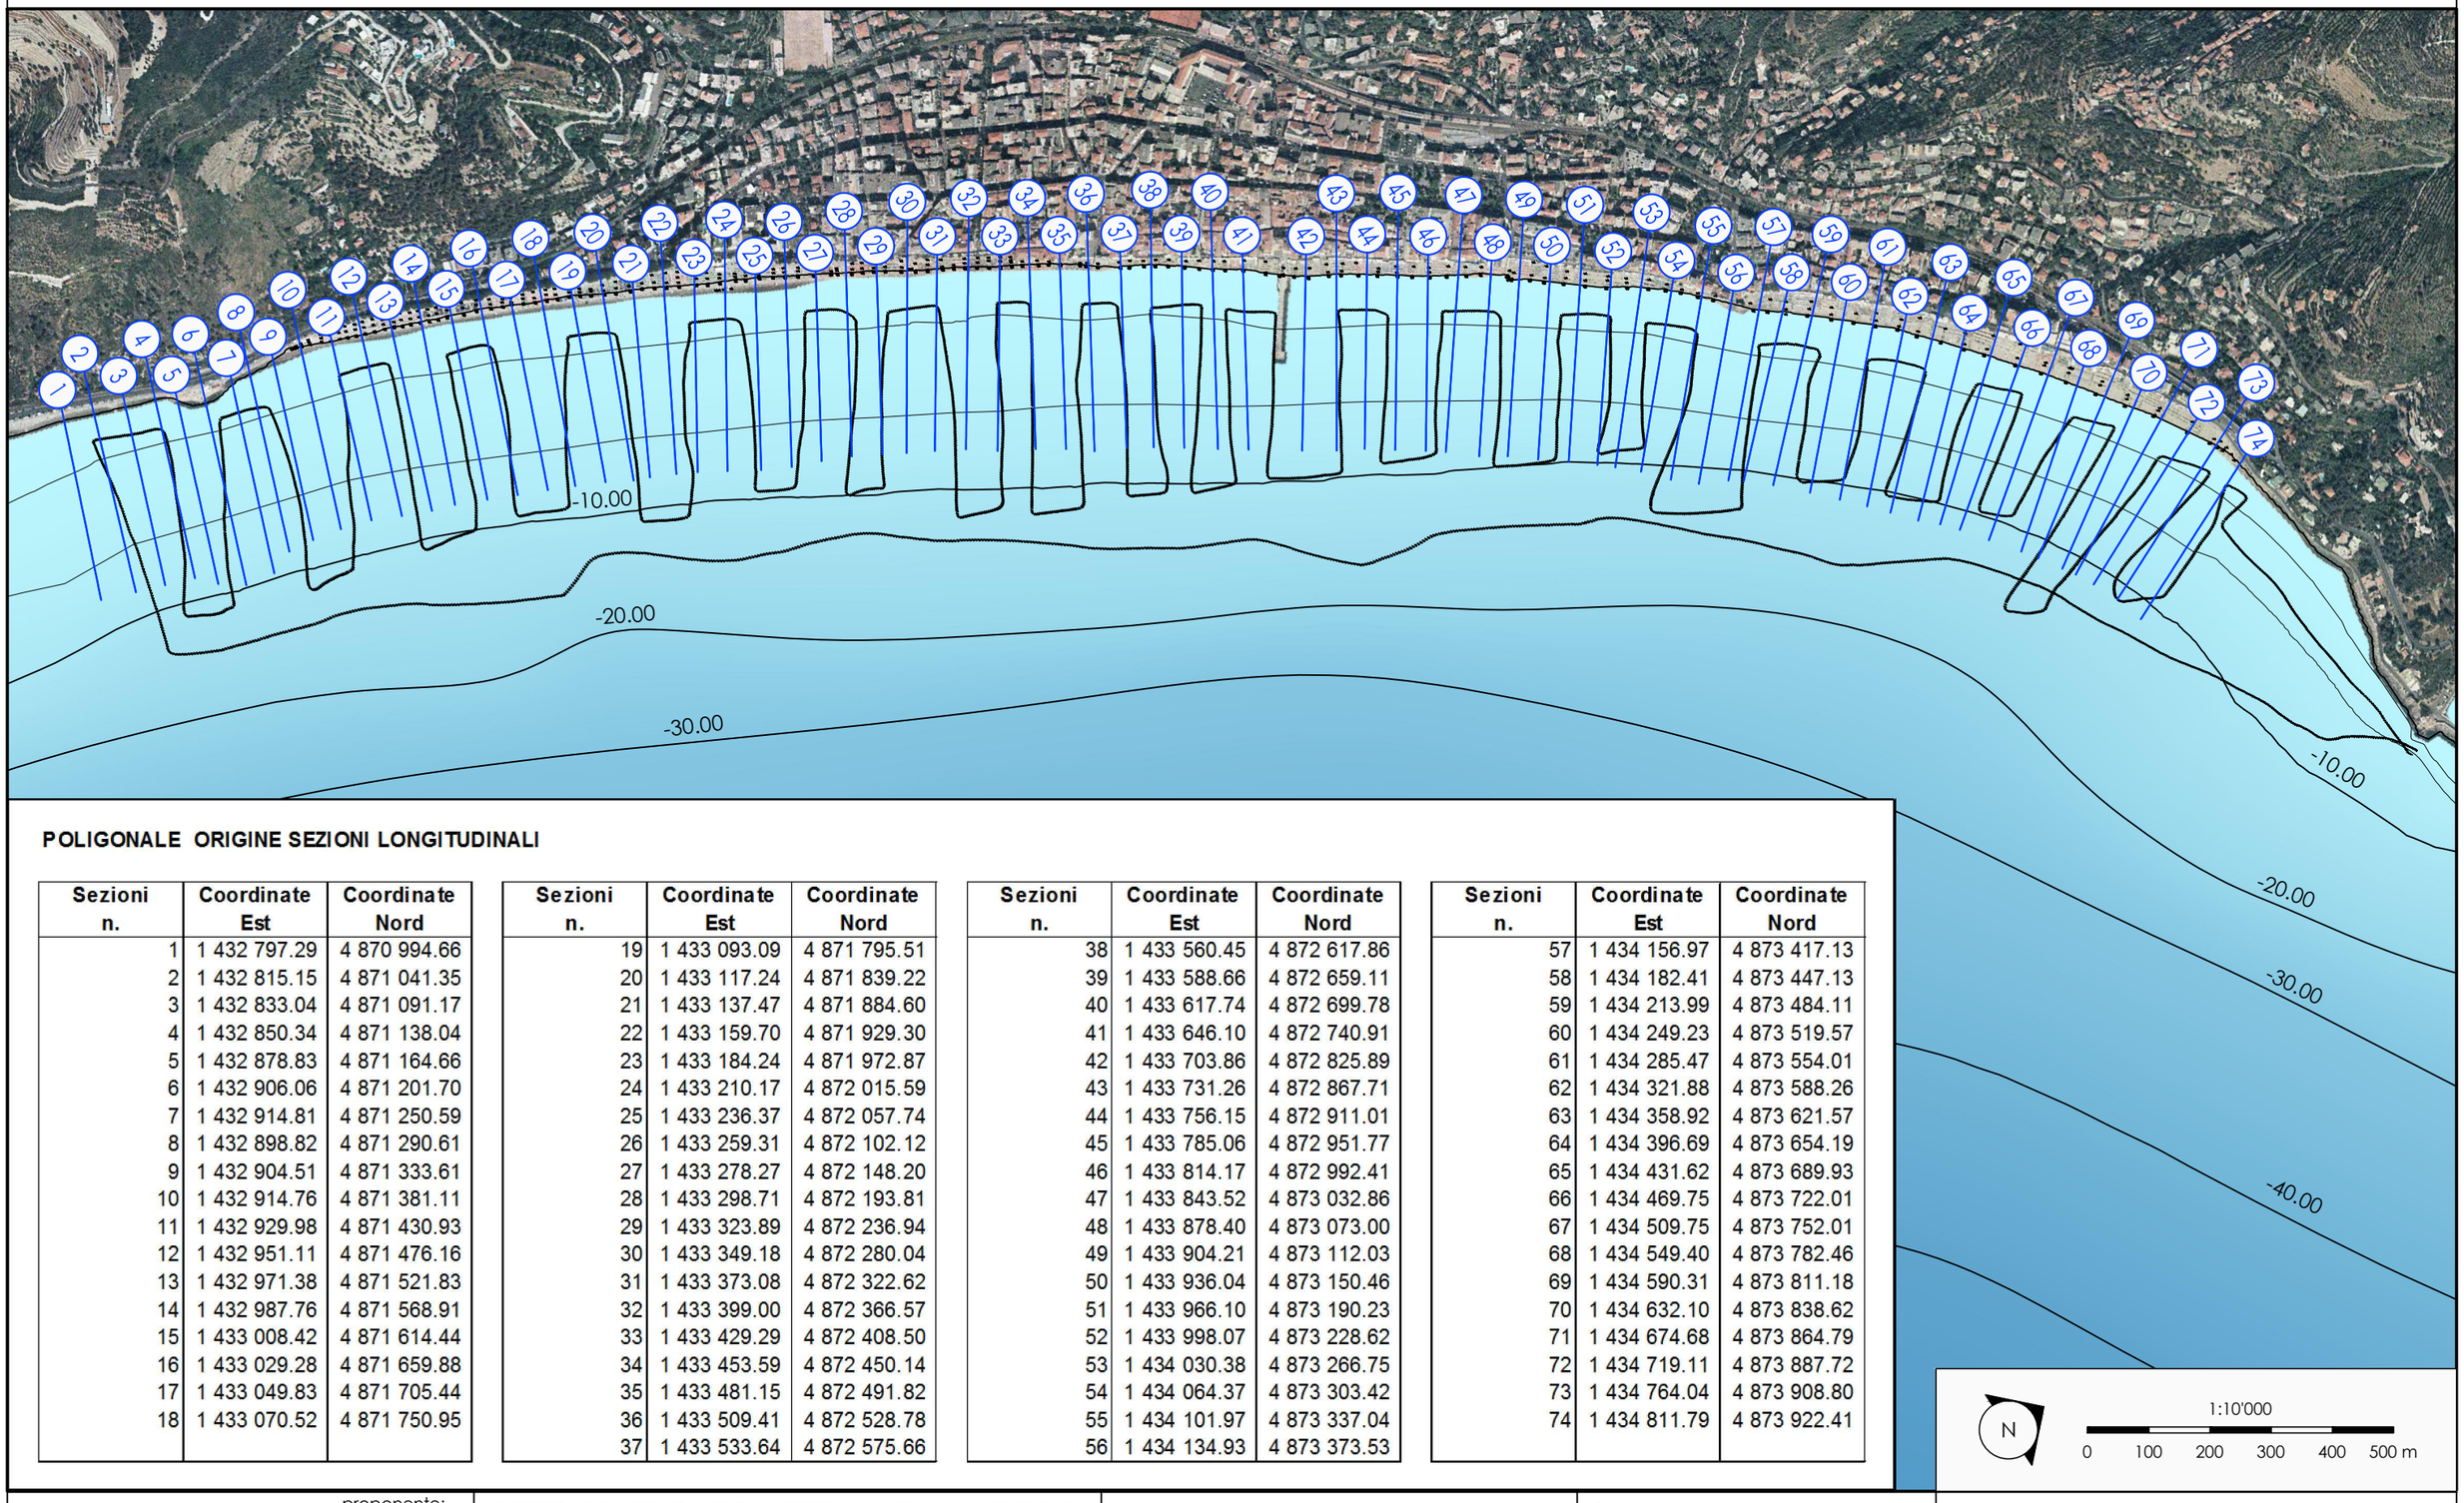

POLIGONALE ORIGINE SEZIONI LONGITUDINALI

Sezioni n.	Coordinate Est	Coordinate Nord
1	1 432 797.29	4 870 994.66
2	1 432 815.15	4 871 041.35
3	1 432 833.04	4 871 091.17
4	1 432 850.34	4 871 138.04
5	1 432 878.83	4 871 164.66
6	1 432 906.06	4 871 201.70
7	1 432 914.81	4 871 250.59
8	1 432 898.82	4 871 290.61
9	1 432 904.51	4 871 333.61
10	1 432 914.76	4 871 381.11
11	1 432 929.98	4 871 430.93
12	1 432 951.11	4 871 476.16
13	1 432 971.38	4 871 521.83
14	1 432 987.76	4 871 568.91
15	1 433 008.42	4 871 614.44
16	1 433 029.28	4 871 659.88
17	1 433 049.83	4 871 705.44
18	1 433 070.52	4 871 750.95

Sezioni n.	Coordinate Est	Coordinate Nord
19	1 433 093.09	4 871 795.51
20	1 433 117.24	4 871 839.22
21	1 433 137.47	4 871 884.60
22	1 433 159.70	4 871 929.30
23	1 433 184.24	4 871 972.87
24	1 433 210.17	4 872 015.59
25	1 433 236.37	4 872 057.74
26	1 433 259.31	4 872 102.12
27	1 433 278.27	4 872 148.20
28	1 433 298.71	4 872 193.81
29	1 433 323.89	4 872 236.94
30	1 433 349.18	4 872 280.04
31	1 433 373.08	4 872 322.62
32	1 433 399.00	4 872 366.57
33	1 433 429.29	4 872 408.50
34	1 433 453.59	4 872 450.14
35	1 433 481.15	4 872 491.82
36	1 433 509.41	4 872 528.78
37	1 433 533.64	4 872 575.66

Sezioni n.	Coordinate Est	Coordinate Nord
38	1 433 560.45	4 872 617.86
39	1 433 588.66	4 872 659.11
40	1 433 617.74	4 872 699.78
41	1 433 646.10	4 872 740.91
42	1 433 703.86	4 872 825.89
43	1 433 731.26	4 872 867.71
44	1 433 756.15	4 872 911.01
45	1 433 785.06	4 872 951.77
46	1 433 814.17	4 872 992.41
47	1 433 843.52	4 873 032.86
48	1 433 878.40	4 873 073.00
49	1 433 904.21	4 873 112.03
50	1 433 936.04	4 873 150.46
51	1 433 966.10	4 873 190.23
52	1 433 998.07	4 873 228.62
53	1 434 030.38	4 873 266.75
54	1 434 064.37	4 873 303.42
55	1 434 101.97	4 873 337.04
56	1 434 134.93	4 873 373.53

Sezioni n.	Coordinate Est	Coordinate Nord
57	1 434 156.97	4 873 417.13
58	1 434 182.41	4 873 447.13
59	1 434 213.99	4 873 484.11
60	1 434 249.23	4 873 519.57
61	1 434 285.47	4 873 554.01
62	1 434 321.88	4 873 588.26
63	1 434 358.92	4 873 621.57
64	1 434 396.69	4 873 654.19
65	1 434 431.62	4 873 689.93
66	1 434 469.75	4 873 722.01
67	1 434 509.75	4 873 752.01
68	1 434 549.40	4 873 782.46
69	1 434 590.31	4 873 811.18
70	1 434 632.10	4 873 838.62
71	1 434 674.68	4 873 864.79
72	1 434 719.11	4 873 887.72
73	1 434 764.04	4 873 908.80
74	1 434 811.79	4 873 922.41

N

1:10'000

0 100 200 300 400 500 m

REGIONE LIGURIA

CITTÀ DI ALASSIO

proponente:

CONSORZIO ALASSINA

INTERVENTI DI PROTEZIONE COSTIERA LUNGO IL LITORALE DEL COMUNE DI ALASSIO (SV)

PROGETTO DEFINITIVO GENERALE E DI I° STRALCIO SPERIMENTALE

Progettazione:
Studio RINALDO
ing. Daniele Rinaldo
n. 1886 Ordine degli Ingegneri della Provincia di Venezia

Tavola D.1
Rilievo topografico e batimetrico
Planimetria punti di rilievo