
SEZIONE N. : 7

m 0.00 s.m.m

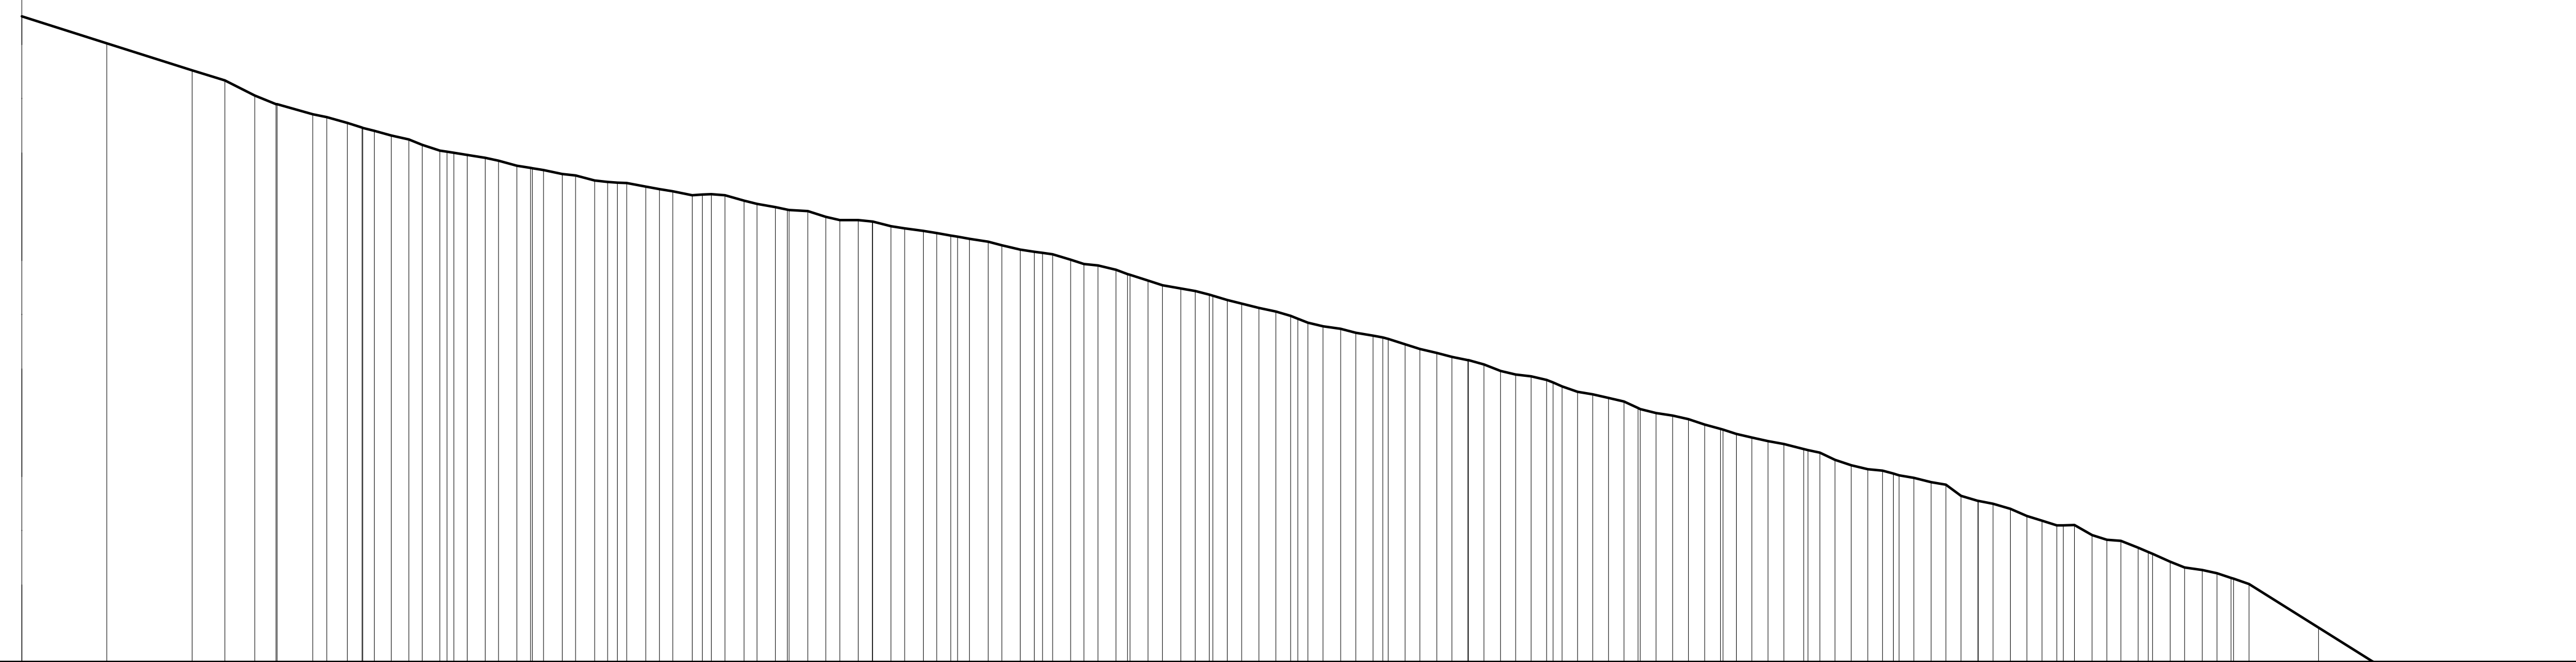


SCALA QUOTE 1:100
SCALA DISTANZE 1:1000

QT.RIF. −8.00

PROGRESSIVA	0.00, 10.00, 20.00, 23.85, 27.36, 29.88, 30.00, 35.82, 38.27, 41.44, 45.49, 49.15, 52.34, 56.04, 59.78, 63.54, 67.33, 70.00, 73.36, 76.51, 78.80, 81.06, 84.89, 88.60, 92.38, 96.15, 99.96, 102.18, 105.96, 109.18, 111.39, 113.59, 117.35, 120.00, 123.28, 126.52, 130.00, 132.38, 136.23, 139.60, 143.39, 147.43, 150.00, 152.96, 156.82, 160.00, 162.61, 166.35, 170.00, 173.83, 177.43, 180.00, 182.88, 186.54, 190.00, 194.06, 197.81, 201.58, 205.30, 209.45, 213.17, 217.01, 220.00, 222.44, 226.21, 229.97, 233.76, 237.49, 240.00, 243.37, 246.76, 250.00, 252.56, 256.35, 259.72, 261.82, 270.00, 280.00, 290.00, 300.00
PARZIALE	10.00, 10.00, 3.85, 3.51, 2.51, 4.21, 1.61, 2.45, 1.73, 1.98, 2.07, 2.09, 2.14, 2.17, 2.22, 2.22, 2.26, 2.29, 2.25, 2.18, 2.17, 2.14, 1.63, 2.17, 1.63, 2.18, 2.19, 1.60, 1.61, 2.20, 1.61, 2.15, 1.69, 2.11, 1.68, 2.11, 2.11, 1.72, 2.13, 1.70, 1.67, 1.70, 1.69, 2.05, 2.00, 1.72, 1.75, 2.10, 1.76, 2.05, 1.99, 1.75, 1.98, 1.76, 1.89, 1.81, 1.93, 1.78, 1.83, 1.82, 1.81, 1.78, 1.88, 1.83, 1.63, 1.89, 1.93, 1.89, 1.86, 1.86, 1.80, 1.92, 1.86, 2.30, 1.79, 1.90, 1.95, 1.74, 1.75, 2.00, 1.77, 1.77, 1.99, 1.75, 2.02, 1.96, 1.77, 1.73, 2.07, 1.73, 1.67, 2.04, 2.08, 1.70, 2.09, 1.70, 1.67, 1.82, 8.18, 10.00, 10.00, 10.00
QUOTA	−0.41, −0.73, −1.04, −1.16, −1.34, −1.44, −1.44, −1.59, −1.66, −1.76, −1.86, −1.99, −2.04, −2.11, −2.19, −2.26, −2.34, −2.36, −2.41, −2.46, −2.51, −2.50, −2.58, −2.65, −2.70, −2.81, −2.82, −2.88, −2.93, −2.99, −3.03, −3.06, −3.15, −3.19, −3.27, −3.34, −3.44, −3.52, −3.61, −3.68, −3.79, −3.88, −3.96, −4.05, −4.13, −4.19, −4.26, −4.37, −4.45, −4.58, −4.64, −4.72, −4.82, −4.89, −5.02, −5.11, −5.21, −5.32, −5.41, −5.50, −5.62, −5.74, −5.79, −5.84, −5.92, −6.11, −6.20, −6.34, −6.39, −6.51, −6.58, −6.71, −6.82, −6.92, −7.01, −7.08, −7.60, −8.22, −8.85, −9.48
PENDENZA	−0.03, −0.03, −0.03, −0.05, −0.04, −0.03, −0.02, −0.03, −0.03, −0.03, −0.02, −0.03, −0.02, −0.03, −0.02, −0.03, −0.02, −0.02, −0.03, −0.02, −0.01, −0.03, −0.02, 0.00, −0.01, −0.03, −0.01, −0.02, −0.02, −0.02, −0.02, −0.02, −0.02, −0.03, −0.01, −0.02, −0.03, −0.03, −0.02, −0.02, −0.03, −0.02, −0.02, −0.02, −0.03, −0.02, −0.02, −0.03, −0.02, −0.03, −0.03, −0.02, −0.03, −0.02, −0.03, −0.02, −0.04, −0.02, −0.01, −0.02, −0.03, −0.02, −0.02, −0.03, −0.05, −0.03, −0.02, −0.02, −0.03, −0.03, −0.02, −0.02, −0.02, −0.03, −0.05, −0.03, −0.02, −0.01, −0.02, −0.03, −0.02, −0.07, −0.03, −0.02, −0.03, −0.04, −0.03, −0.03, −0.06, −0.03, −0.01, −0.04, −0.04, −0.04, −0.02, −0.02, −0.03, −0.03, −0.06, −0.06, −0.06, −0.06

SEZIONE N. : 8

m 0.00 s.m.m

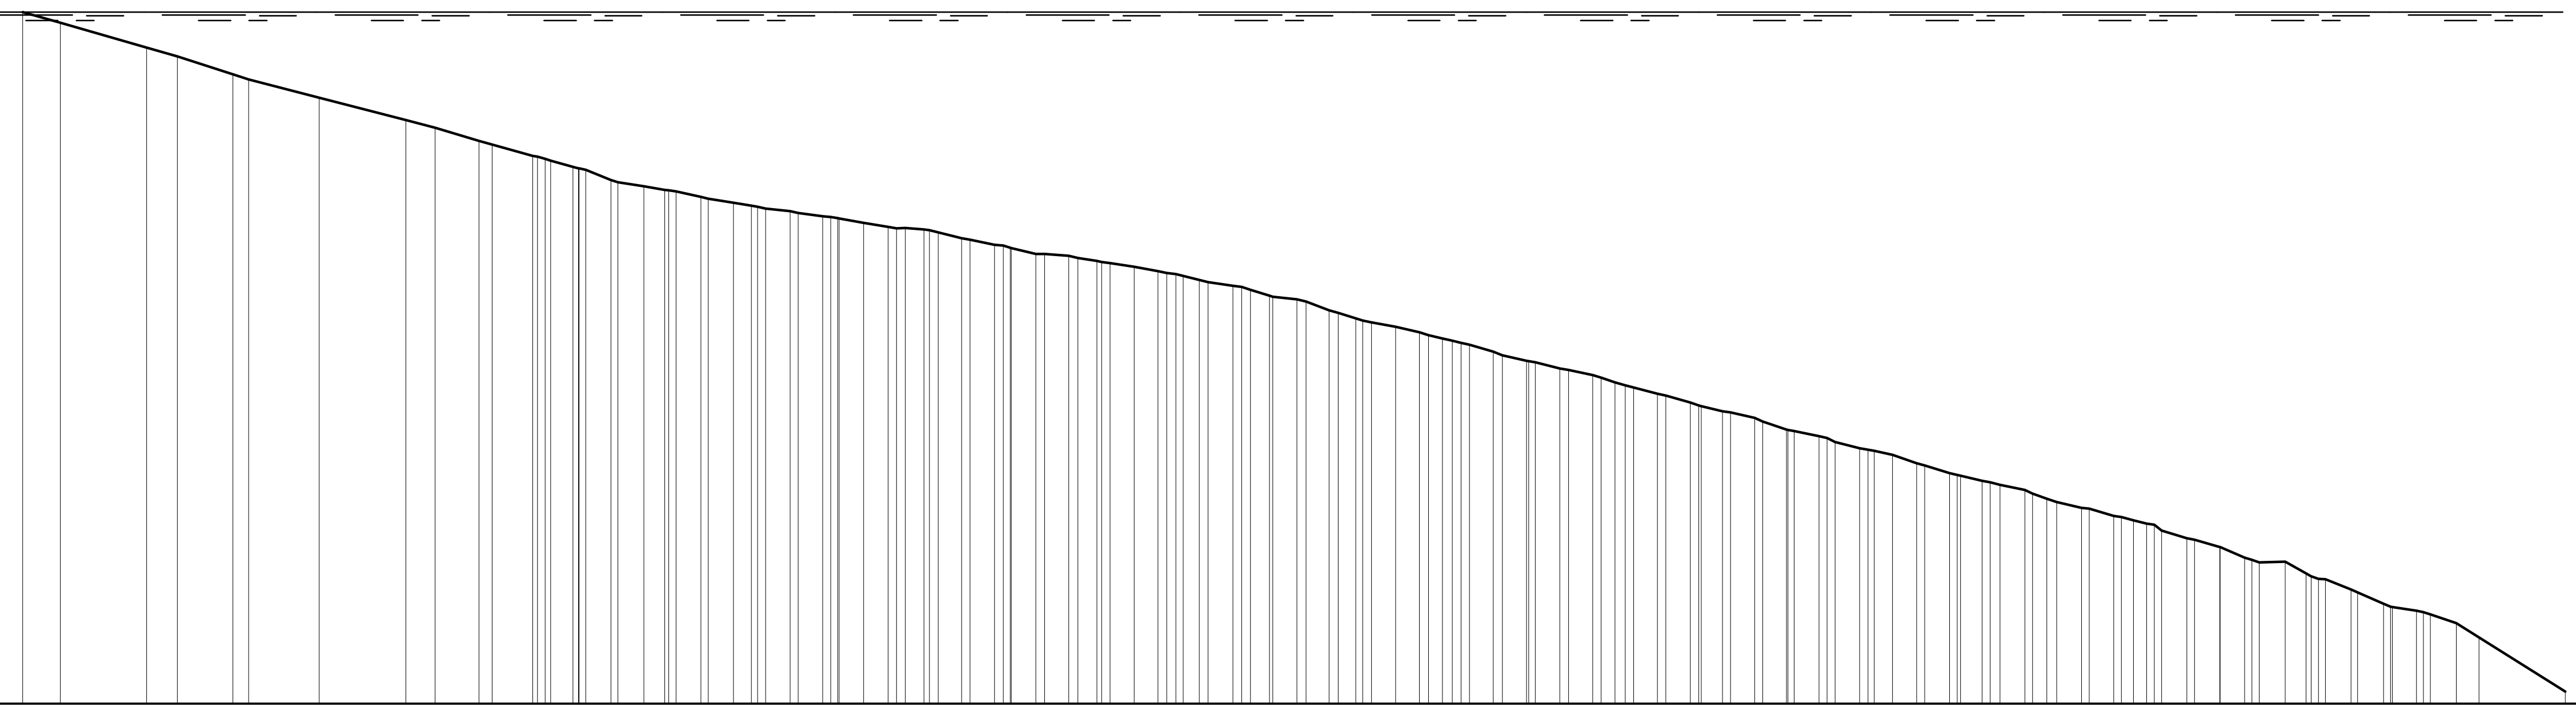

SCALA QUOTE 1:100
SCALA DISTANZE 1:1000

QT.RIF. −8.00

PROGRESSIVA	5.65, 10.00, 20.00, 23.54, 30.00, 31.81, 40.00, 50.00, 53.39, 58.50, 60.00, 64.69, 69.35, 73.76, 77.57, 80.00, 84.16, 87.92, 90.72, 94.50, 98.25, 102.99, 105.82, 110.00, 114.36, 118.18, 122.96, 126.77, 130.00, 134.31, 137.07, 140.00, 142.90, 145.75, 150.00, 153.19, 156.91, 160.00, 164.61, 167.36, 170.00, 173.15, 175.91, 179.74, 183.60, 187.39, 190.00, 194.91, 198.73, 202.45, 206.17, 209.85, 213.60, 218.32, 222.13, 224.92, 228.71, 232.48, 237.43, 240.00, 244.01, 247.74, 250.00, 252.42, 256.20, 260.00, 262.89, 267.59, 270.00, 272.23, 275.18, 278.98, 282.79, 287.38, 290.00, 300.00
PARZIALE	4.35, 10.00, 3.54, 6.46, 1.81, 8.19, 10.00, 3.39, 5.11, 4.69, 2.56, 2.93, 3.02, 2.43, 2.87, 2.89, 2.08, 2.86, 2.80, 2.82, 2.83, 2.18, 2.72, 2.85, 2.83, 2.83, 2.21, 2.75, 2.76, 1.88, 2.85, 2.23, 2.81, 2.70, 2.06, 2.79, 2.75, 1.61, 2.77, 2.81, 2.81, 2.77, 1.61, 2.76, 2.83, 2.45, 2.80, 2.76, 2.86, 2.85, 2.13, 2.80, 2.85, 2.48, 2.85, 1.67, 2.88, 2.85, 2.92, 2.92, 2.86, 3.00, 2.41, 2.95, 3.01, 2.79, 3.01, 2.62, 10.00
QUOTA	0.00, −0.12, −0.41, −0.51, −0.72, −0.78, −0.99, −1.25, −1.34, −1.49, −1.53, −1.66, −1.79, −1.94, −2.02, −2.06, −2.14, −2.21, −2.25, −2.30, −2.36, −2.44, −2.48, −2.52, −2.62, −2.69, −2.80, −2.82, −2.88, −2.95, −3.00, −3.05, −3.12, −3.17, −3.28, −3.32, −3.45, −3.55, −3.64, −3.71, −3.78, −3.85, −3.93, −4.04, −4.13, −4.20, −4.28, −4.42, −4.52, −4.62, −4.70, −4.83, −4.91, −5.05, −5.12, −5.22, −5.33, −5.42, −5.53, −5.63, −5.74, −5.83, −5.88, −5.93, −6.09, −6.19, −6.31, −6.36, −6.50, −6.56, −6.68, −6.85, −6.93, −7.07, −7.23, −7.86
PENDENZA	−0.03, −0.03, −0.03, −0.03, −0.03, −0.03, −0.03, −0.03, −0.03, −0.03, −0.03, −0.04, −0.02, −0.02, −0.02, −0.02, −0.02, −0.01, −0.01, −0.02, −0.02, −0.01, −0.02, −0.02, −0.02, −0.01, −0.02, −0.02, −0.02, −0.02, −0.02, −0.03, −0.01, −0.04, −0.03, −0.02, −0.02, −0.02, −0.03, −0.02, −0.03, −0.02, −0.03, −0.03, −0.03, −0.02, −0.02, −0.03, −0.02, −0.03, −0.02, −0.03, −0.03, −0.02, −0.02, −0.03, −0.03, −0.04, 0.00, −0.06, −0.04, −0.04, −0.02, −0.03, −0.06, −0.06

REGIONE LIGURIA

proponente:

INTERVENTI DI PROTEZIONE COSTIERA LUNGO IL LITORALE DEL COMUNE DI ALASSIO (SV)

PROGETTO DEFINITIVO GENERALE E DI I° STRALCIO SPERIMENTALE

Progettazione:
Studio RINALDO
ing. Daniele Rinaldo
n. 1886 Ordine degli Ingegneri della Provincia di Venezia

Tavola D.5
Rilievo topografico e batimetrico
Sezioni trasversali 4 di 37