SEZIONE N. : 13

m 0.00 s.m.m




SCALA QUOTE 1:100
SCALA DISTANZE 1:1000

QT.RIF. −8.00

PROGRESSIVA	0.00 0.07 10.00 19.64 20.00 28.27 30.00 33.52 40.00 50.00 53.74 57.27 60.00 64.71 65.36 69.95 70.00 73.89 77.18 80.00 82.57 85.92 86.64 91.34 94.67 95.40 100.00 101.97 105.37 108.61 112.56 115.87 116.63 120.67 123.94 127.89 131.97 132.76 136.83 140.00 140.84 144.89 148.06 152.11 152.93 157.01 160.00 164.22 168.22 173.10 176.34 180.00 185.20 189.27 192.40 196.43 200.00 204.46 209.43 213.41 217.41 220.00 224.45 228.43 232.51 236.49 240.00 244.52 248.47 252.55 255.49 259.51 263.49 268.51 271.57 275.51 279.55 283.51 287.54 290.00 293.13 296.04 300.00
PARZIALE	9.93 9.64 8.27 1.73 3.52 6.48 10.00 1.73 2.01 2.80 2.17 3.12 3.25 3.21 3.29 2.13 3.35 3.25 3.33 3.34 1.97 3.40 3.23 2.56 3.30 3.27 3.27 3.17 1.97 3.29 3.17 3.25 3.16 2.11 3.26 2.99 3.19 3.17 3.10 3.24 1.94 3.17 3.19 2.40 3.14 2.67 3.12 3.13 3.06 3.06 2.59 3.06 3.01 2.51 3.00 2.52 2.97 2.94 2.55 2.95 2.98 2.92 2.91 2.87 2.94 2.87 2.93 1.66 2.12 2.91 3.96
QUOTA	−0.09 −0.09 −0.29 −0.48 −0.48 −0.67 −0.70 −0.77 −0.91 −1.13 −1.26 −1.39 −1.48 −1.65 −1.66 −1.81 −1.81 −1.91 −2.00 −2.08 −2.13 −2.21 −2.23 −2.32 −2.37 −2.37 −2.42 −2.45 −2.47 −2.48 −2.55 −2.58 −2.59 −2.62 −2.66 −2.70 −2.77 −2.78 −2.82 −2.90 −2.91 −2.97 −3.04 −3.10 −3.12 −3.21 −3.30 −3.39 −3.48 −3.61 −3.66 −3.74 −3.89 −4.00 −4.07 −4.19 −4.28 −4.42 −4.53 −4.65 −4.73 −4.83 −4.92 −5.08 −5.16 −5.30 −5.38 −5.46 −5.64 −5.72 −5.82 −5.91 −6.04 −6.26 −6.34 −6.43 −6.53 −6.69 −6.84 −6.91 −6.99 −7.11 −7.36
PENDENZA	−0.02 −0.02 −0.02 −0.02 −0.02 −0.02 −0.02 −0.02 −0.05 −0.04 −0.03 −0.04 −0.04 −0.03 −0.03 −0.03 −0.02 −0.02 −0.01 −0.01 −0.02 0.00 0.00 −0.02 −0.01 0.00 −0.01 −0.01 −0.02 −0.01 −0.02 −0.01 −0.02 −0.01 −0.02 −0.03 −0.02 −0.02 −0.03 −0.02 −0.02 −0.03 −0.03 −0.02 −0.03 −0.02 −0.03 −0.02 −0.04 −0.02 −0.04 −0.01 −0.04 −0.02 −0.04 −0.02 −0.02 −0.05 −0.02 −0.03 −0.02 −0.03 −0.05 −0.02 −0.02 −0.05 −0.04 −0.03 −0.02 −0.04 −0.06

SEZIONE N. : 14

m 0.00 s.m.m

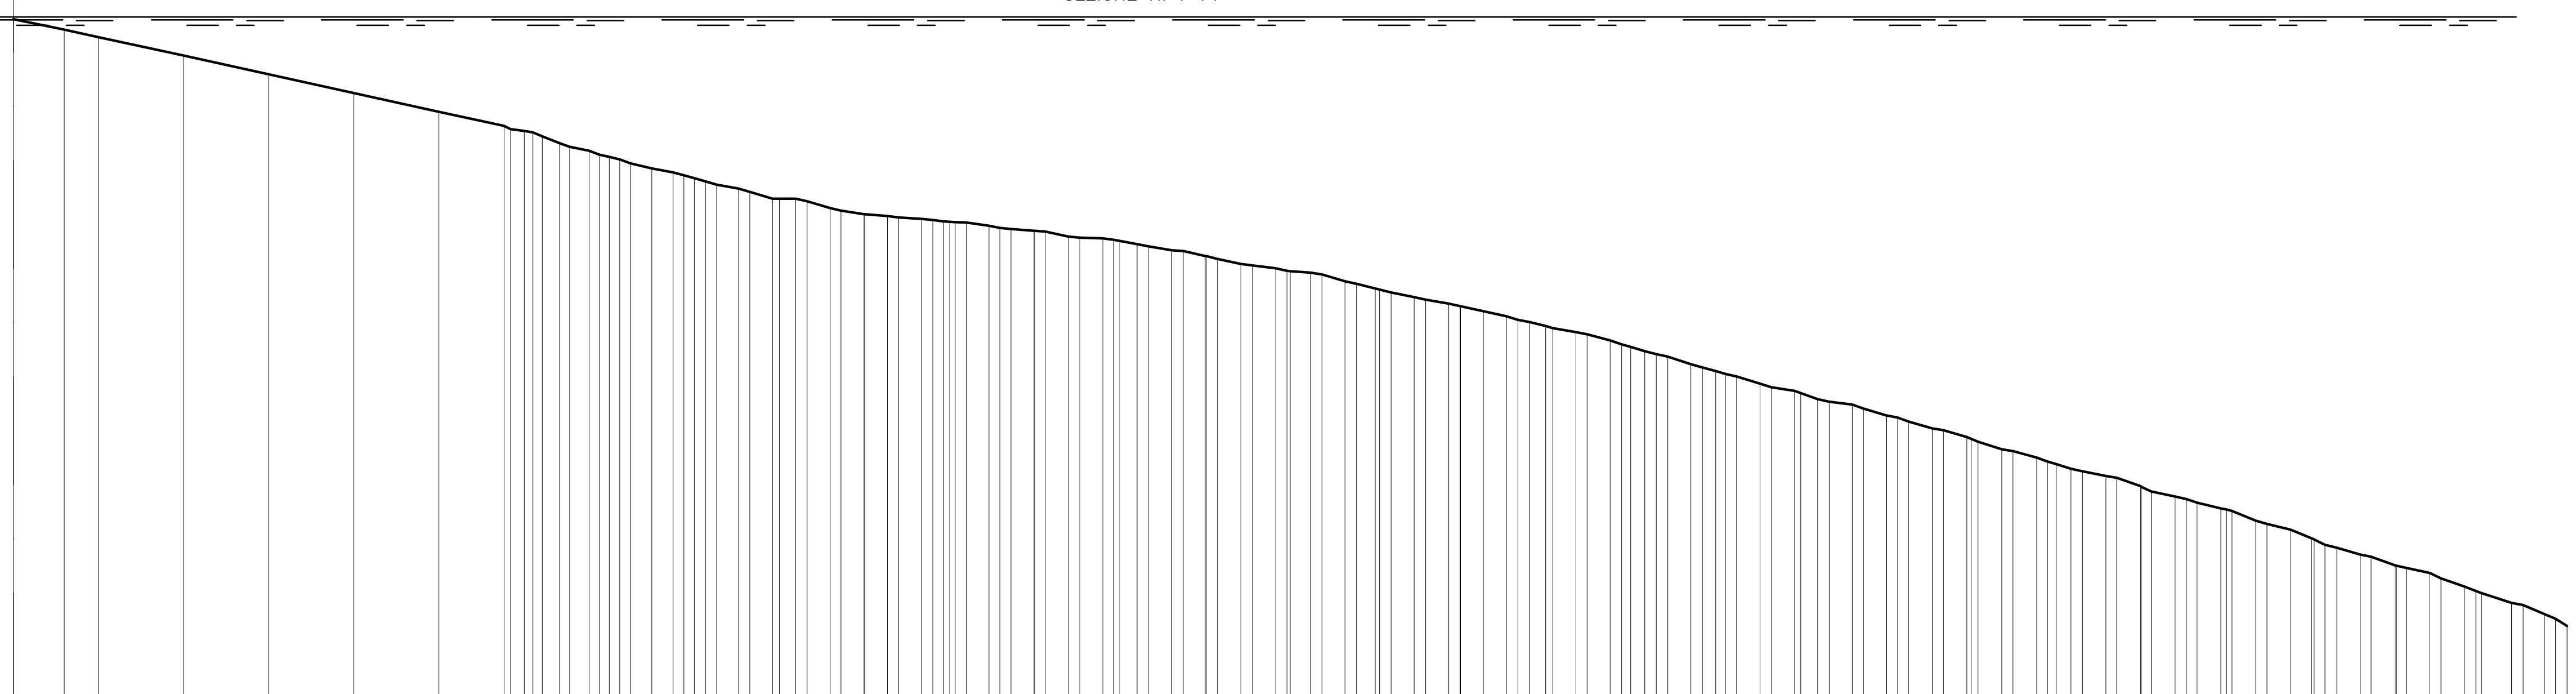

SCALA QUOTE 1:100
SCALA DISTANZE 1:1000

QT.RIF. −8.00

PROGRESSIVA	0.00 5.95 10.00 20.00 30.00 40.00 50.00 57.65 60.00 64.15 67.62 70.00 72.51 74.99 77.48 80.00 82.63 85.21 89.18 91.89 95.94 99.94 102.66 106.69 109.29 111.94 114.61 117.21 119.92 123.95 128.00 132.00 136.08 140.00 144.22 148.31 152.37 156.43 160.00 164.55 168.62 172.69 175.38 178.12 180.85 183.56 187.59 190.00 193.02 197.07 200.00 202.46 205.21 209.27 211.99 216.02 220.00 222.66 225.42 229.50 233.60 237.69 240.00 243.07 245.83 249.89 253.94 256.56 259.34 263.46 267.54 270.00 272.95 275.72 279.81 283.90 287.98 290.00 293.49 297.34 300.00
PARZIALE	5.95 4.05 10.00 10.00 10.00 10.00 7.65 2.04 2.26 2.48 2.49 2.58 2.67 1.89 2.72 2.70 2.66 2.71 2.67 2.71 2.71 2.73 2.00 2.74 2.58 2.75 2.75 2.37 2.72 2.20 2.69 2.72 2.69 2.69 1.88 2.72 2.71 1.66 2.72 2.74 2.72 1.99 2.69 2.67 2.76 2.77 2.81 2.76 1.74 2.76 2.78 2.78 2.79 2.81 2.80 2.46 2.77 2.80 2.77 2.78 3.49 2.51
QUOTA	−0.03 −0.15 −0.24 −0.46 −0.68 −0.89 −1.11 −1.28 −1.34 −1.48 −1.57 −1.65 −1.72 −1.78 −1.83 −1.90 −1.97 −2.02 −2.14 −2.14 −2.25 −2.32 −2.34 −2.37 −2.40 −2.41 −2.45 −2.49 −2.51 −2.58 −2.60 −2.67 −2.74 −2.81 −2.90 −2.95 −3.00 −3.10 −3.19 −3.29 −3.37 −3.46 −3.52 −3.58 −3.65 −3.70 −3.80 −3.87 −3.96 −4.08 −4.16 −4.22 −4.31 −4.39 −4.49 −4.55 −4.68 −4.75 −4.83 −4.93 −5.08 −5.17 −5.25 −5.34 −5.39 −5.51 −5.63 −5.70 −5.77 −5.91 −6.02 −6.12 −6.23 −6.31 −6.44 −6.53 −6.69 −6.76 −6.88 −7.01 −7.15
PENDENZA	−0.02 −0.02 −0.02 −0.02 −0.02 −0.02 −0.02 −0.04 −0.02 −0.02 −0.02 −0.02 −0.03 0.00 −0.03 −0.01 −0.01 0.00 −0.02 −0.01 −0.02 0.00 −0.02 −0.02 −0.02 −0.02 −0.01 −0.01 −0.03 −0.02 −0.02 −0.02 −0.02 −0.02 −0.03 −0.02 −0.03 −0.03 −0.03 −0.03 −0.01 −0.01 −0.04 −0.01 −0.03 −0.03 −0.03 −0.03 −0.03 −0.03 −0.02 −0.04 −0.02 −0.02 −0.04 −0.02 −0.04 −0.03 −0.04 −0.02 −0.04 −0.03 −0.04

REGIONE LIGURIA

proponente:

INTERVENTI DI PROTEZIONE COSTIERA LUNGO IL LITORALE DEL COMUNE DI ALASSIO (SV)

PROGETTO DEFINITIVO GENERALE E DI I° STRALCIO SPERIMENTALE

Progettazione:
Studio RINALDO

ing. Daniele Rinaldo
n. 1886 Ordine degli Ingegneri della Provincia di Venezia

Tavola D.8
Rilievo topografico e batimetrico
Sezioni trasversali 7 di 37