
m 0.00 s.m.m

SEZIONE N. : 19

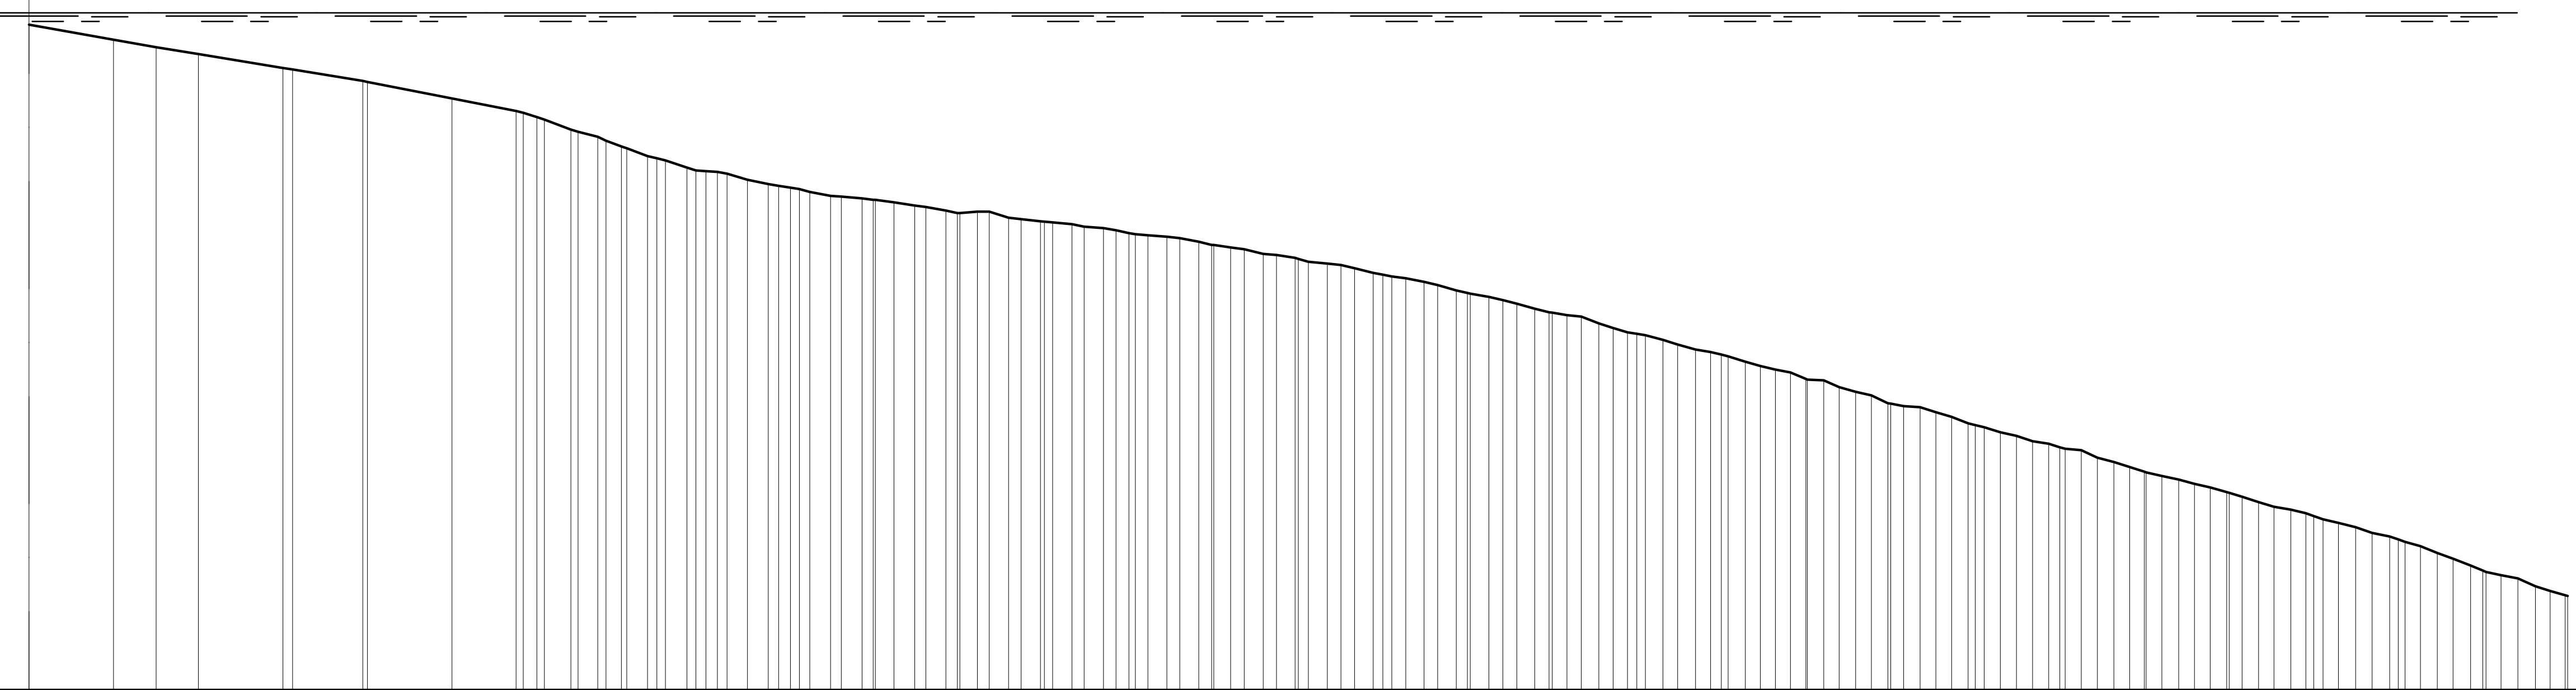

SCALA QUOTE 1:100
SCALA DISTANZE 1:1000

QT.RIF. −8.00


PROGRESSIVA	QUOTA
0.00	−0.14
10.00	−0.32
15.01	−0.41
20.00	−0.49
30.00	−0.65
31.13	−0.67
39.43	−0.80
40.00	−0.82
50.00	−1.01
57.58	−1.16
60.00	−1.23
64.02	−1.38
67.23	−1.46
70.00	−1.58
73.11	−1.69
77.74	−1.83
80.00	−1.87
82.47	−1.90
84.92	−1.97
87.37	−2.02
90.00	−2.07
92.28	−2.11
94.72	−2.16
98.47	−2.19
102.22	−2.24
104.65	−2.28
108.36	−2.34
112.06	−2.35
115.77	−2.42
119.54	−2.46
123.24	−2.50
126.97	−2.54
130.00	−2.60
132.21	−2.63
134.45	−2.65
138.22	−2.70
141.99	−2.77
145.84	−2.85
149.64	−2.89
153.43	−2.96
156.63	−3.02
158.87	−3.07
161.07	−3.12
164.87	−3.18
168.69	−3.28
172.52	−3.36
175.82	−3.44
179.64	−3.54
183.43	−3.59
187.20	−3.72
190.00	−3.79
193.08	−3.86
196.93	−3.98
200.00	−4.04
202.83	−4.12
206.39	−4.21
210.00	−4.32
213.90	−4.42
217.73	−4.52
220.00	−4.62
223.48	−4.66
227.20	−4.77
230.00	−4.87
232.96	−4.96
236.78	−5.06
240.00	−5.13
242.53	−5.17
246.37	−5.31
250.00	−5.42
254.03	−5.51
257.75	−5.61
260.00	−5.67
263.50	−5.78
267.28	−5.87
270.00	−5.95
272.93	−6.03
276.92	−6.15
280.00	−6.22
282.60	−6.30
286.45	−6.45
290.00	−6.59
294.15	−6.68
297.96	−6.83
300.00	−6.89

PARZIALE: 10.00, 5.01, 4.99, 10.00, 8.31, 10.00, 7.58, 3.14, 2.36, 1.82, 2.48, 2.51, 2.45, 2.45, 2.43, 2.46, 2.22, 2.43, 2.38, 2.06, 2.31, 2.31, 2.28, 2.28, 2.24, 2.25, 1.99, 1.63, 2.22, 2.23, 2.26, 1.61, 1.60, 2.23, 1.62, 2.18, 1.67, 2.20, 2.21, 1.64, 1.66, 2.13, 1.69, 1.75, 1.68, 2.08, 1.69, 1.89, 2.08, 1.76, 2.09, 1.77, 2.04, 1.76, 1.81, 1.77, 1.84, 1.96, 1.79, 1.96, 1.87, 1.93, 1.96, 1.85, 1.87, 1.96, 1.90, 1.90, 1.92, 1.91, 1.90, 1.90, 1.94, 1.88, 1.75, 1.86, 1.98, 1.88, 1.84, 1.95, 1.97, 1.82, 1.96, 1.81, 1.82, 2.01, 1.98, 2.04, 1.82, 2.02, 1.82, 2.09, 1.78, 2.02, 2.04, 1.77, 1.77

PENDENZA: −0.02, −0.02, −0.02, −0.02, −0.02, −0.02, −0.02, −0.04, −0.02, −0.04, −0.04, −0.03, −0.03, −0.02, −0.02, −0.01, −0.01, −0.02, −0.02, 0.01, −0.03, −0.01, −0.01, −0.01, −0.01, −0.02, −0.01, −0.02, −0.02, −0.02, −0.01, −0.01, −0.02, −0.02, −0.01, −0.02, −0.02, −0.03, −0.02, −0.02, −0.02, −0.03, −0.02, −0.02, −0.01, −0.04, −0.03, −0.03, −0.03, −0.03, −0.03, −0.02, −0.03, −0.03, −0.02, −0.02, −0.04, −0.01, −0.05, −0.03, −0.02, −0.05, −0.01, −0.03, −0.03, −0.04, −0.03, −0.02, −0.03, −0.02, −0.01, −0.05, −0.03, −0.03, −0.03, −0.02, −0.02, −0.03, −0.02, −0.03, −0.03, −0.03, −0.02, −0.02, −0.02, −0.04, −0.02, −0.03, −0.04, −0.04, −0.04, −0.02, −0.02, −0.05, −0.03, −0.03

m 0.00 s.m.m

SEZIONE N. : 20

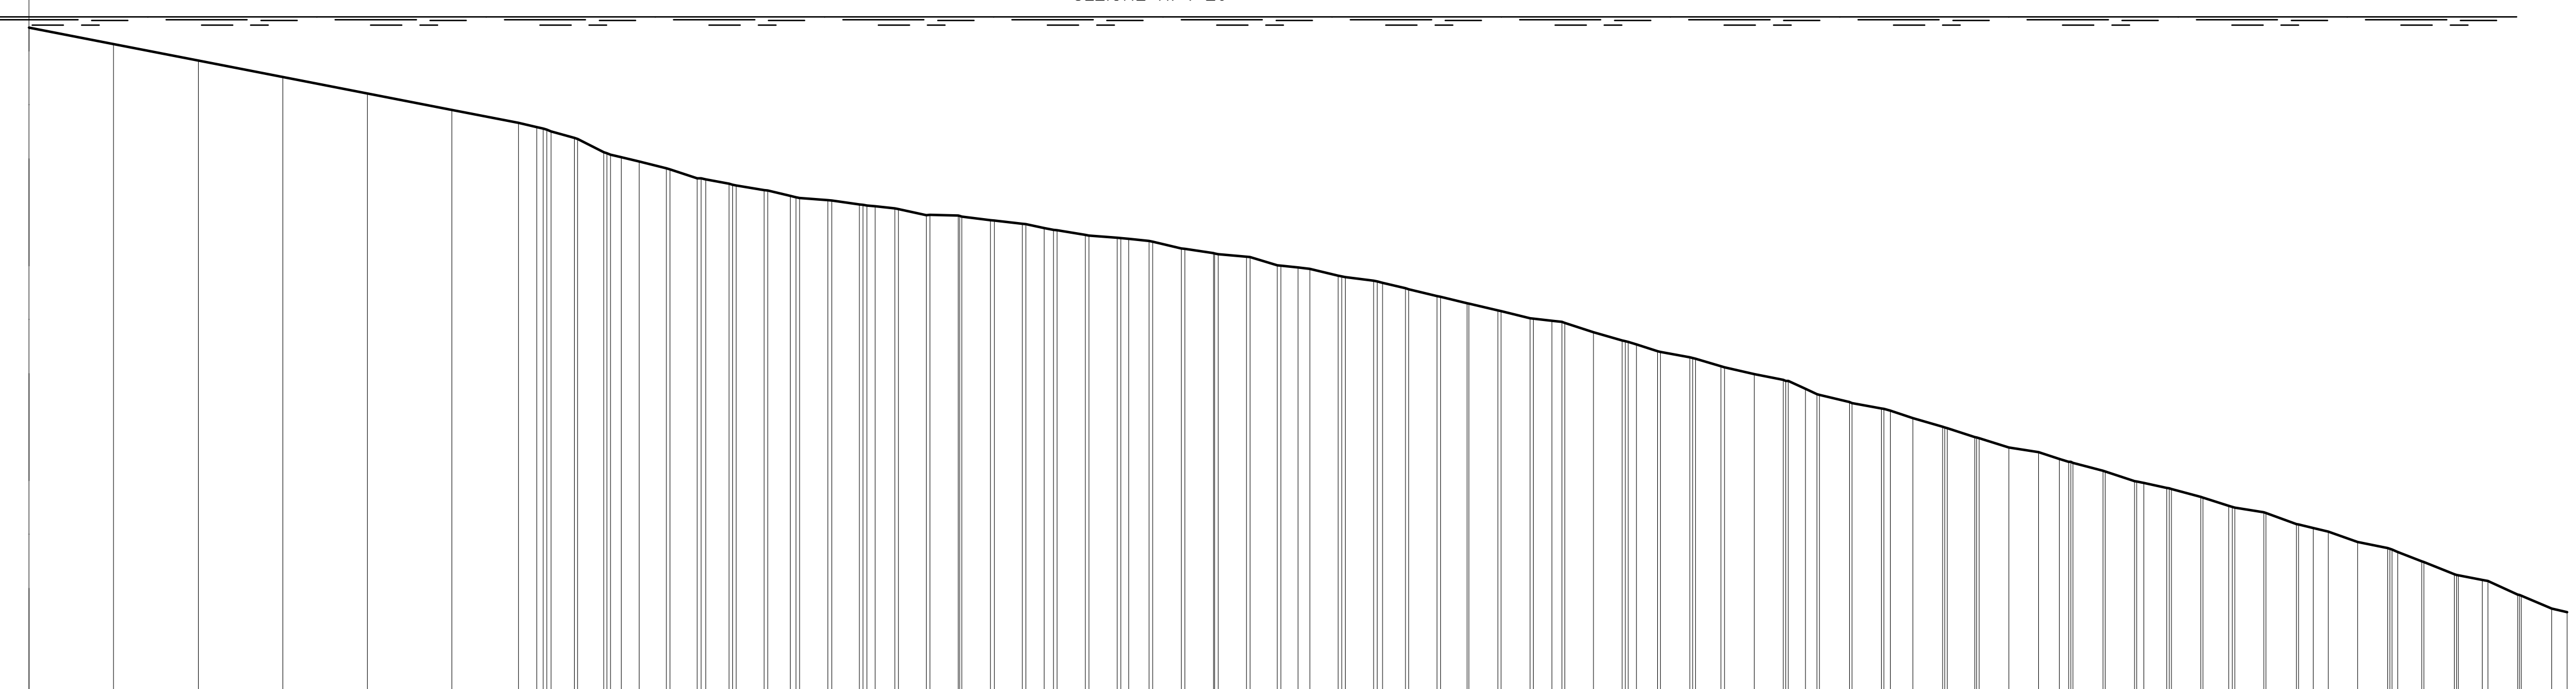

SCALA QUOTE 1:100
SCALA DISTANZE 1:1000

QT.RIF. −8.00

PROGRESSIVA	QUOTA
0.00	−0.13
10.00	−0.32
20.00	−0.52
30.00	−0.71
40.00	−0.91
50.00	−1.10
57.85	−1.26
60.78	−1.32
64.44	−1.43
67.92	−1.60
72.10	−1.71
75.32	−1.79
75.75	−1.80
82.74	−1.97
83.61	−2.00
90.00	−2.12
91.08	−2.14
94.88	−2.17
98.15	−2.22
102.32	−2.27
102.76	−2.27
106.48	−2.34
109.81	−2.35
110.24	−2.36
114.10	−2.41
117.39	−2.45
120.00	−2.50
121.54	−2.52
124.87	−2.58
125.30	−2.59
130.00	−2.63
132.40	−2.65
132.83	−2.66
136.62	−2.75
140.00	−2.80
140.55	−2.81
144.32	−2.84
147.56	−2.94
150.00	−2.97
151.38	−2.98
154.76	−3.06
155.58	−3.08
160.00	−3.15
162.71	−3.21
163.10	−3.22
170.00	−3.39
170.21	−3.39
173.98	−3.48
177.43	−3.56
180.00	−3.59
181.54	−3.62
184.94	−3.73
188.33	−3.83
192.49	−3.95
192.83	−3.96
200.00	−4.13
200.40	−4.14
203.91	−4.23
207.34	−4.29
210.00	−4.40
211.63	−4.47
215.18	−4.55
215.46	−4.57
220.00	−4.66
222.70	−4.75
226.18	−4.85
226.73	−4.86
230.50	−4.98
234.03	−5.09
237.53	−5.15
240.00	−5.23
241.61	−5.28
245.14	−5.37
245.40	−5.38
250.00	−5.51
252.70	−5.57
253.23	−5.58
260.00	−5.78
260.71	−5.81
264.44	−5.87
268.00	−6.00
271.78	−6.09
275.23	−6.21
278.80	−6.28
282.81	−6.44
283.06	−6.45
290.00	−6.66
290.64	−6.67
294.58	−6.84
298.18	−7.00
300.00	−7.04

PARZIALE: 10.00, 10.00, 10.00, 10.00, 10.00, 7.85, 2.15, 2.75, 3.09, 2.10, 3.22, 3.23, 2.74, 3.28, 2.66, 3.36, 3.27, 2.32, 3.29, 3.33, 3.42, 3.29, 2.18, 3.33, 3.32, 2.40, 3.36, 3.38, 3.34, 3.24, 2.01, 3.38, 3.37, 2.71, 3.34, 3.17, 3.40, 3.45, 2.20, 3.40, 3.39, 2.49, 3.50, 3.02, 3.51, 3.43, 2.07, 3.55, 3.50, 2.70, 3.48, 3.27, 3.53, 3.50, 2.47, 3.53, 3.48, 2.70, 3.47, 3.03, 3.46, 3.56, 1.74, 1.78, 3.46, 3.57, 2.81, 3.62, 2.84, 3.52, 3.60, 1.82

PENDENZA: −0.02, −0.02, −0.02, −0.02, −0.02, −0.02, −0.02, −0.03, −0.05, −0.02, −0.02, −0.03, −0.02, −0.02, −0.02, −0.01, −0.01, −0.01, −0.02, 0.00, −0.01, −0.01, −0.02, −0.02, −0.01, −0.01, −0.02, −0.02, −0.01, −0.03, −0.01, −0.02, −0.01, −0.02, −0.02, −0.02, −0.02, −0.02, −0.01, −0.03, −0.03, −0.03, −0.02, −0.03, −0.02, −0.02, −0.05, −0.02, −0.02, −0.03, −0.03, −0.03, −0.03, −0.02, −0.03, −0.03, −0.03, −0.02, −0.03, −0.03, −0.02, −0.04, −0.02, −0.02, −0.04, −0.02, −0.04, −0.04, −0.02, −0.05, −0.04, −0.02

REGIONE LIGURIA

proponente:

INTERVENTI DI PROTEZIONE COSTIERA LUNGO IL LITORALE DEL COMUNE DI ALASSIO (SV)

PROGETTO DEFINITIVO GENERALE E DI I° STRALCIO SPERIMENTALE

Progettazione:

Studio RINALDO

ing. Daniele Rinaldo
n. 1886 Ordine degli Ingegneri della Provincia di Venezia

Tavola D.11

Rilievo topografico e batimetrico

Sezioni trasversali 10 di 37