## SEZIONE N. : 25

m 0.00 s.m.m



SCALA QUOTE 1:100
SCALA DISTANZE 1:1000

QT.RIF. −8.00


| PROGRESSIVA | QUOTA |
|---|---|
| 0.00 | −0.30 |
| 10.00 | −0.48 |
| 20.00 | −0.67 |
| 22.63 | −0.72 |
| 30.00 | −0.86 |
| 40.00 | −1.06 |
| 50.00 | −1.26 |
| 54.68 | −1.35 |
| 58.00 | −1.48 |
| 62.54 | −1.64 |
| 67.16 | −1.80 |
| 69.94 | −1.85 |
| 73.56 | −1.95 |
| 77.34 | −2.05 |
| 80.00 | −2.09 |
| 85.06 | −2.15 |
| 88.80 | −2.20 |
| 92.52 | −2.26 |
| 96.33 | −2.30 |
| 99.28 | −2.35 |
| 103.13 | −2.39 |
| 106.22 | −2.42 |
| 109.26 | −2.44 |
| 113.72 | −2.55 |
| 115.98 | −2.57 |
| 119.11 | −2.61 |
| 122.96 | −2.65 |
| 126.71 | −2.72 |
| 129.92 | −2.73 |
| 133.60 | −2.79 |
| 137.39 | −2.91 |
| 140.00 | −2.92 |
| 142.63 | −2.95 |
| 145.70 | −3.01 |
| 149.49 | −3.09 |
| 152.68 | −3.14 |
| 156.41 | −3.22 |
| 160.00 | −3.33 |
| 160.88 | −3.36 |
| 164.77 | −3.44 |
| 168.00 | −3.47 |
| 172.44 | −3.58 |
| 175.62 | −3.68 |
| 180.00 | −3.78 |
| 180.59 | −3.79 |
| 183.82 | −3.89 |
| 187.70 | −3.97 |
| 190.00 | −4.00 |
| 195.13 | −4.16 |
| 195.69 | −4.17 |
| 200.00 | −4.29 |
| 202.81 | −4.32 |
| 207.60 | −4.56 |
| 210.00 | −4.47 |
| 214.59 | −4.64 |
| 215.13 | −4.66 |
| 220.00 | −4.81 |
| 224.89 | −4.91 |
| 225.41 | −4.92 |
| 230.00 | −5.09 |
| 232.46 | −5.15 |
| 232.98 | −5.16 |
| 236.78 | −5.23 |
| 240.00 | −5.33 |
| 240.51 | −5.35 |
| 244.21 | −5.46 |
| 247.51 | −5.52 |
| 250.00 | −5.61 |
| 251.71 | −5.67 |
| 255.02 | −5.72 |
| 258.70 | −5.83 |
| 262.44 | −5.93 |
| 263.50 | −5.94 |
| 267.29 | −6.05 |
| 270.00 | −6.11 |
| 270.51 | −6.12 |
| 277.48 | −6.29 |
| 280.00 | −6.38 |
| 285.04 | −6.53 |
| 288.79 | −6.64 |
| 292.50 | −6.71 |
| 296.78 | −6.94 |
| 300.00 | −7.04 |

PARZIALE: 10.00, 10.00, 2.63, 7.37, 10.00, 10.00, 4.68, 2.43, 2.53, 2.81, 2.78, 2.73, 2.88, 2.11, 2.95, 2.89, 2.52, 2.99, 2.95, 3.06, 3.09, 3.03, 2.95, 3.14, 2.96, 3.04, 3.22, 2.98, 3.11, 1.94, 3.07, 3.13, 2.68, 3.09, 2.92, 3.24, 3.23, 2.44, 3.18, 3.18, 3.23, 3.32, 2.30, 3.16, 3.33, 2.81, 3.14, 2.40, 3.18, 3.23, 1.64, 1.71, 3.18, 3.23, 2.46, 3.28, 3.22, 3.21, 3.30, 2.00, 3.31, 3.18, 2.44, 3.26, 2.71, 3.29, 3.13, 1.96, 3.18, 3.16, 2.50, 3.10, 2.64

PENDENZA: −0.02, −0.02, −0.02, −0.02, −0.02, −0.02, −0.02, −0.03, −0.04, −0.03, −0.02, −0.03, −0.03, −0.01, −0.02, −0.01, −0.02, −0.01, −0.02, −0.01, −0.01, −0.01, −0.03, −0.02, −0.01, −0.02, 0.00, −0.02, −0.03, −0.01, −0.02, −0.02, −0.02, −0.02, −0.03, −0.02, −0.01, −0.02, −0.03, −0.02, −0.03, −0.02, −0.01, −0.04, −0.03, −0.01, −0.06, 0.03, −0.06, −0.04, −0.02, −0.02, −0.02, −0.04, −0.02, −0.02, −0.03, −0.03, −0.02, −0.04, −0.02, −0.03, −0.02, −0.03, −0.02, −0.02, −0.04, −0.04, −0.03, −0.03, −0.02, −0.06, −0.04

## SEZIONE N. : 26

m 0.00 s.m.m

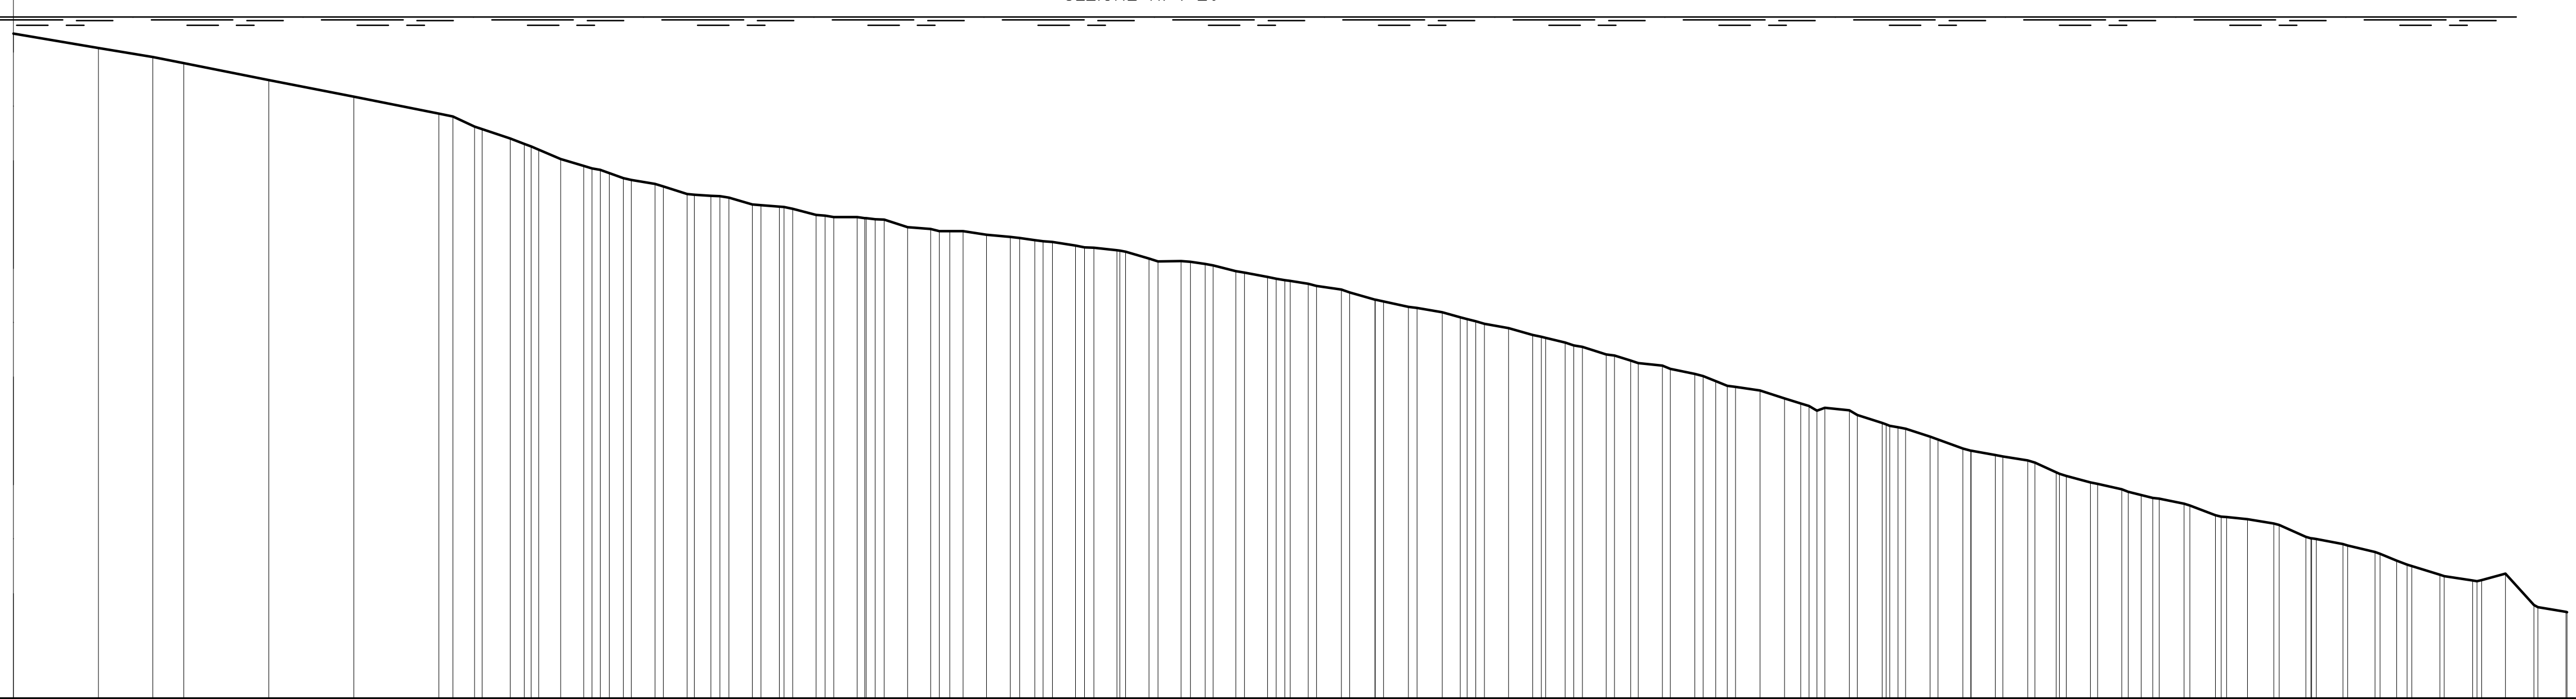

SCALA QUOTE 1:100
SCALA DISTANZE 1:1000

QT.RIF. −8.00

| PROGRESSIVA | QUOTA |
|---|---|
| 0.00 | −0.20 |
| 10.00 | −0.36 |
| 16.39 | −0.47 |
| 20.00 | −0.54 |
| 30.00 | −0.74 |
| 40.00 | −0.94 |
| 50.00 | −1.14 |
| 54.18 | −1.29 |
| 55.05 | −1.32 |
| 60.00 | −1.49 |
| 64.30 | −1.67 |
| 66.98 | −1.75 |
| 70.00 | −1.83 |
| 72.60 | −1.92 |
| 75.36 | −1.96 |
| 79.15 | −2.08 |
| 81.96 | −2.10 |
| 86.80 | −2.20 |
| 90.00 | −2.23 |
| 94.31 | −2.33 |
| 99.11 | −2.35 |
| 102.30 | −2.38 |
| 105.04 | −2.47 |
| 107.76 | −2.49 |
| 110.00 | −2.52 |
| 114.34 | −2.56 |
| 117.13 | −2.58 |
| 120.00 | −2.62 |
| 124.78 | −2.69 |
| 129.66 | −2.74 |
| 133.41 | −2.84 |
| 137.17 | −2.87 |
| 140.00 | −2.90 |
| 143.62 | −2.98 |
| 147.33 | −3.05 |
| 150.00 | −3.10 |
| 153.08 | −3.16 |
| 156.00 | −3.20 |
| 159.93 | −3.32 |
| 163.90 | −3.41 |
| 167.88 | −3.47 |
| 170.79 | −3.55 |
| 175.67 | −3.66 |
| 178.49 | −3.74 |
| 182.29 | −3.82 |
| 187.11 | −3.96 |
| 190.00 | −4.04 |
| 193.72 | −4.09 |
| 197.52 | −4.19 |
| 200.00 | −4.28 |
| 202.32 | −4.34 |
| 205.18 | −4.39 |
| 208.07 | −4.48 |
| 210.97 | −4.57 |
| 215.72 | −4.62 |
| 219.53 | −4.77 |
| 222.29 | −4.84 |
| 225.19 | −4.93 |
| 229.03 | −5.07 |
| 232.84 | −5.14 |
| 236.65 | −5.21 |
| 240.00 | −5.35 |
| 244.03 | −5.47 |
| 247.69 | −5.55 |
| 250.00 | −5.61 |
| 255.00 | −5.71 |
| 258.70 | −5.85 |
| 262.45 | −5.90 |
| 265.57 | −5.95 |
| 269.32 | −6.11 |
| 273.70 | −6.19 |
| 274.26 | −6.21 |
| 280.00 | −6.38 |
| 281.76 | −6.45 |
| 285.07 | −6.55 |
| 285.58 | −6.56 |
| 290.00 | −6.61 |
| 292.78 | −6.54 |
| 296.11 | −6.90 |
| 296.57 | −6.93 |
| 300.00 | −6.99 |

PARZIALE: 10.00, 6.39, 3.61, 10.00, 10.00, 10.00, 1.62, 2.56, 3.29, 1.66, 2.60, 2.68, 1.64, 2.76, 2.79, 1.96, 2.76, 2.18, 2.75, 2.74, 2.74, 2.72, 2.77, 2.79, 1.79, 2.73, 2.74, 2.73, 2.71, 1.74, 2.68, 2.72, 2.10, 2.93, 2.95, 2.95, 2.96, 2.12, 2.87, 2.82, 2.29, 2.78, 1.92, 2.82, 2.85, 2.86, 2.89, 1.93, 2.90, 2.91, 2.90, 2.94, 2.84, 2.91, 2.49, 2.84, 2.83, 2.91, 3.00, 2.45, 3.13, 3.11, 3.16, 3.21, 1.98, 3.32, 3.36, 2.78, 3.33, 3.30

PENDENZA: −0.02, −0.02, −0.02, −0.02, −0.02, −0.02, −0.02, −0.05, −0.03, −0.04, −0.04, −0.03, −0.04, −0.02, −0.03, −0.01, −0.03, −0.01, −0.03, 0.00, −0.03, −0.01, −0.02, −0.01, −0.01, −0.02, −0.01, −0.03, 0.00, −0.02, −0.02, −0.02, −0.02, −0.02, −0.03, −0.02, −0.02, −0.03, −0.02, −0.03, −0.02, −0.03, −0.03, −0.01, −0.02, −0.02, −0.03, −0.03, −0.01, −0.03, −0.03, −0.04, −0.02, −0.02, −0.05, −0.03, −0.02, −0.02, −0.04, −0.01, −0.02, −0.05, −0.02, −0.02, −0.04, −0.03, −0.02, 0.03, −0.11, −0.02

REGIONE LIGURIA

proponente:

**INTERVENTI DI PROTEZIONE COSTIERA LUNGO IL LITORALE DEL COMUNE DI ALASSIO (SV)**

PROGETTO DEFINITIVO GENERALE E DI I° STRALCIO SPERIMENTALE

Progettazione:
Studio RINALDO
ing. Daniele Rinaldo
n. 1886 Ordine degli Ingegneri della Provincia di Venezia

Tavola D.14
*Rilievo topografico e batimetrico*
Sezioni trasversali 13 di 37