
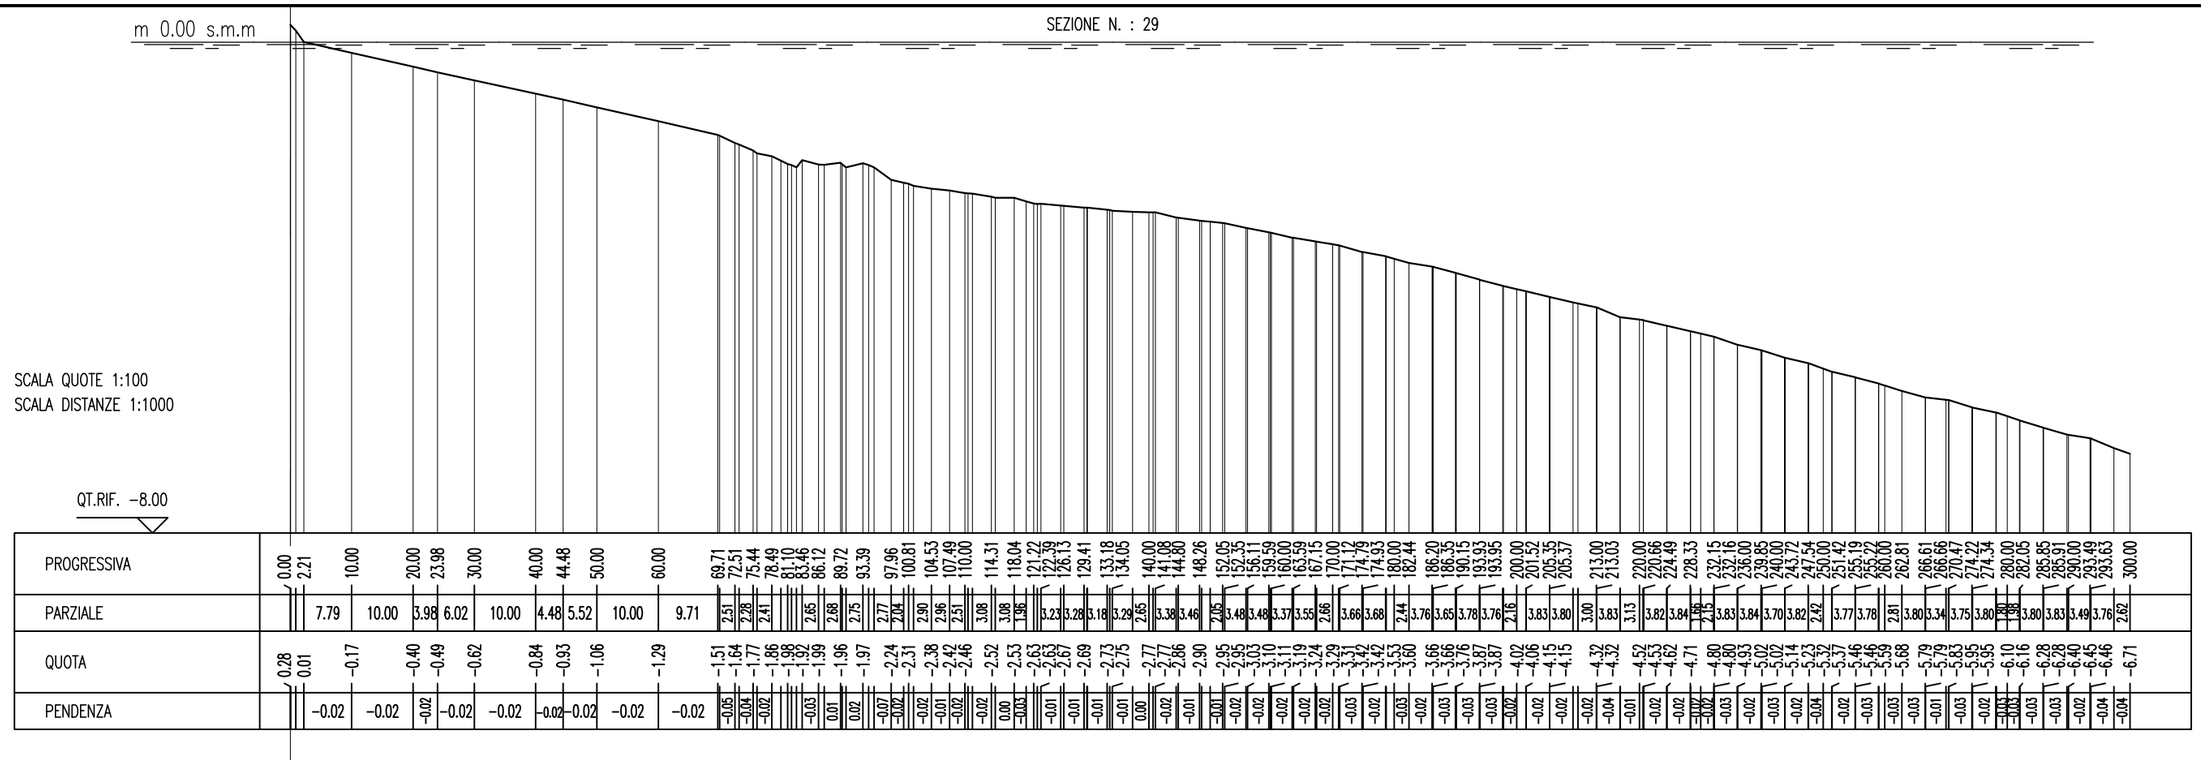


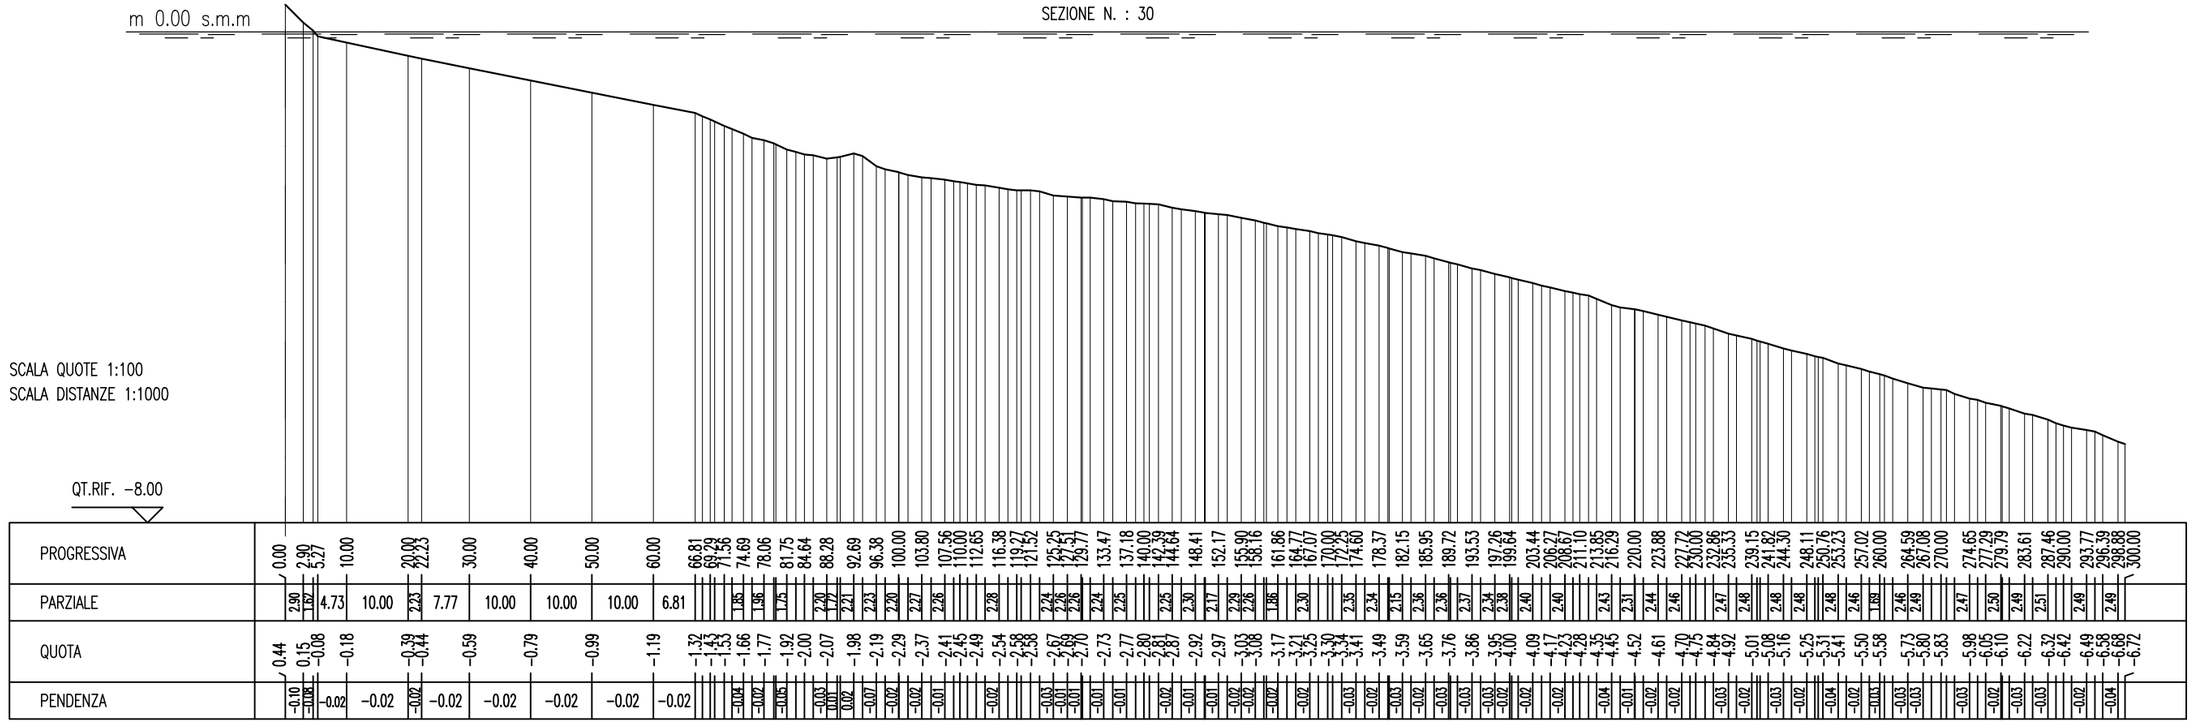

REGIONE LIGURIA

CITTÀ DI ALASSIO

proponente:

CONSORZIO ALASSIA

INTERVENTI DI PROTEZIONE COSTIERA LUNGO IL LITORALE DEL COMUNE DI ALASSIO (SV)

PROGETTO DEFINITIVO
GENERALE E DI
I° STRALCIO SPERIMENTALE

Progettazione:
Studio RINALDO
ing. Daniele Rinaldo
n. 1886 Ordine degli
Ingegneri della
Provincia di Venezia

Tavola D.16
Rilievo topografico e batimetrico
Sezioni trasversali 15 di 37