
SEZIONE N. : 33

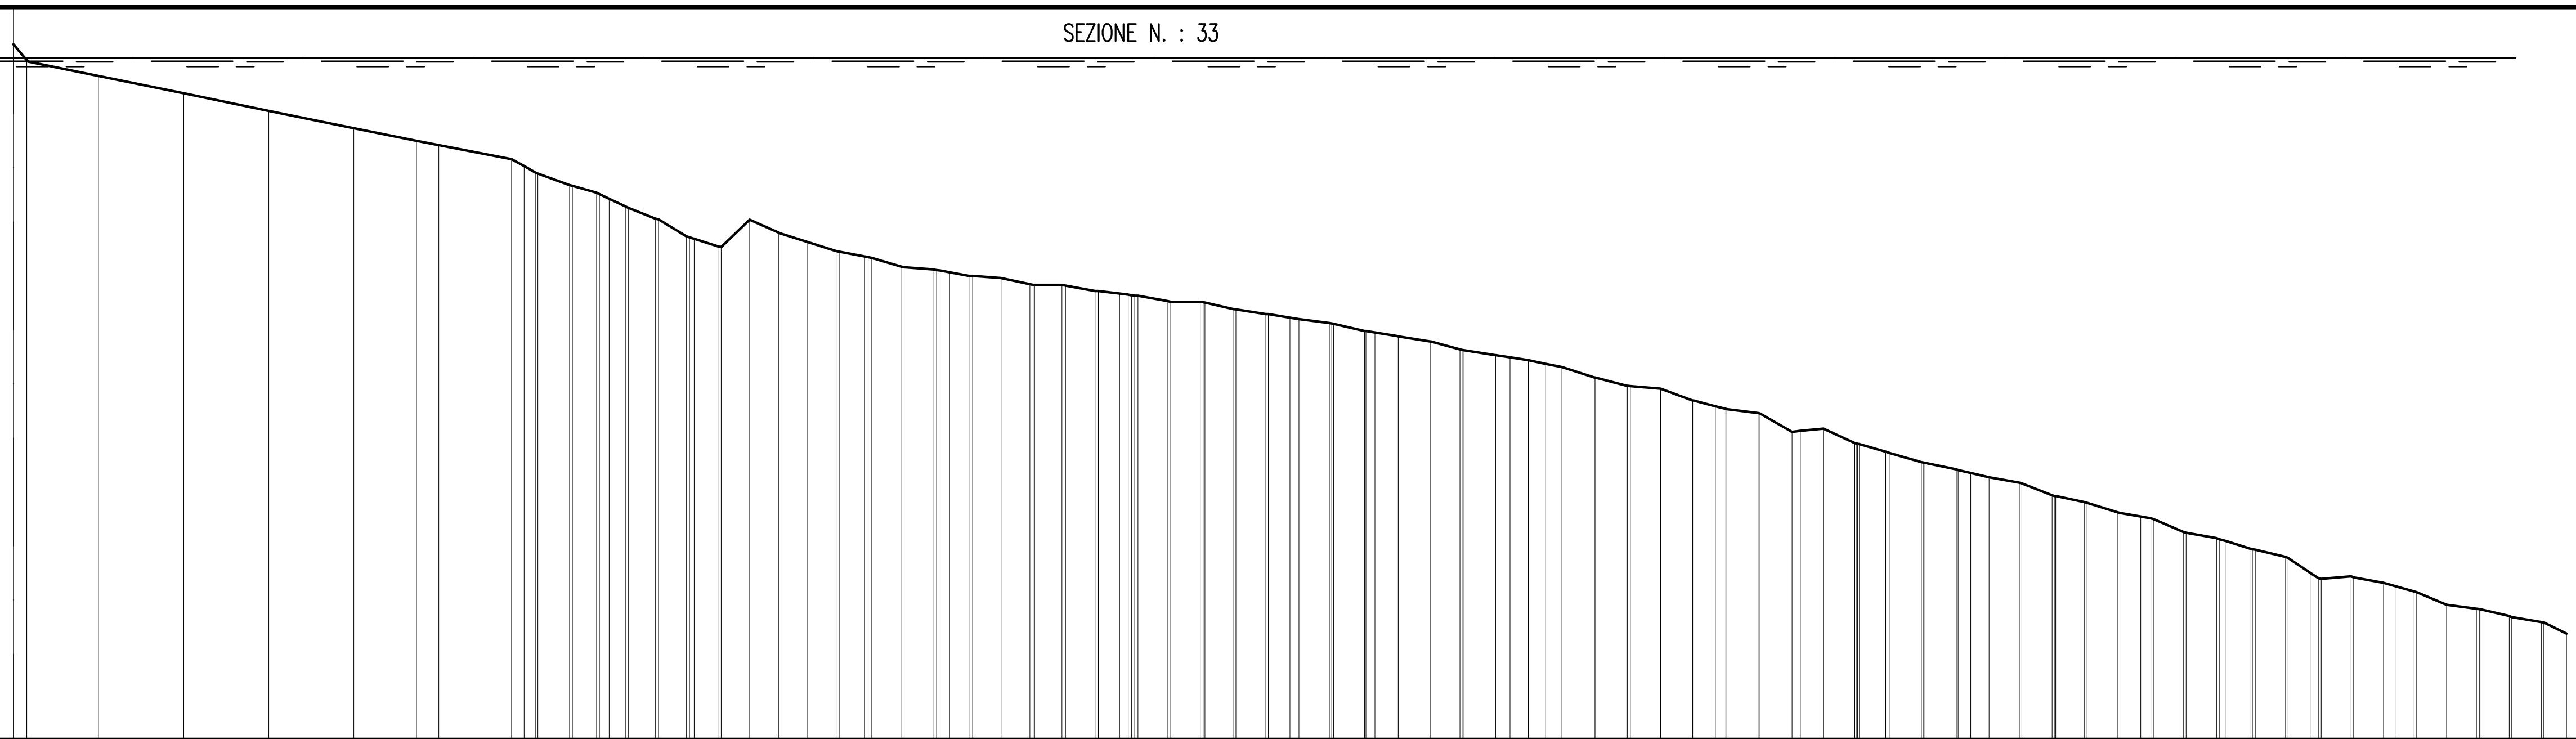

SCALA QUOTE 1:100
SCALA DISTANZE 1:1000

QT.RIF. −8.00


PROGRESSIVA: 0.00, 1.56, 1.69, 10.00, 20.00, 30.00, 40.00, 47.38, 50.00, 58.54, 61.33, 61.64, 68.51, 71.90, 75.42, 75.80, 82.77, 83.16, 86.52, 90.00, 93.34, 96.69, 100.00, 100.85, 104.68, 108.08, 112.30, 112.71, 116.06, 119.82, 120.00, 123.63, 127.09, 130.00, 132.15, 135.66, 135.99, 140.00, 143.33, 143.65, 150.00, 151.07, 154.70, 155.11, 160.00, 162.61, 162.73, 166.54, 170.00, 170.36, 175.86, 180.00, 181.95, 185.78, 185.83, 190.00, 193.50, 193.58, 200.00, 201.34, 205.13, 205.26, 210.00, 212.70, 216.39, 220.00, 220.54, 224.61, 228.29, 232.16, 235.73, 235.99, 240.00, 243.39, 243.66, 250.00, 251.45, 255.01, 255.32, 260.00, 262.79, 263.44, 270.00, 271.19, 275.00, 278.52, 282.09, 282.40, 285.93, 289.44, 290.00, 293.56, 297.05, 300.00

PARZIALE: 8.31, 10.00, 10.00, 10.00, 7.38, 2.62, 8.54, 3.70, 2.83, 1.90, 3.16, 3.26, 2.77, 3.37, 3.40, 3.34, 3.35, 2.92, 3.42, 3.40, 2.30, 3.35, 3.36, 3.20, 3.46, 2.51, 3.51, 3.47, 3.33, 3.53, 2.52, 3.64, 3.66, 2.61, 3.73, 3.46, 3.78, 1.71, 2.16, 1.96, 1.95, 3.83, 3.75, 3.50, 3.77, 2.56, 3.80, 3.73, 2.70, 3.68, 3.09, 3.65, 3.68, 2.16, 3.57, 3.58, 3.39, 3.58, 2.48, 3.56, 3.59, 2.79, 3.54, 2.69, 3.49, 3.52, 2.09, 3.53, 3.51, 3.26, 3.50, 2.65

QUOTA: 0.16, −0.02, −0.04, −0.21, −0.42, −0.62, −0.82, −0.97, −1.02, −1.19, −1.34, −1.36, −1.58, −1.74, −1.88, −1.90, −2.21, −2.22, −1.90, −2.05, −2.16, −2.27, −2.33, −2.35, −2.46, −2.48, −2.56, −2.56, −2.59, −2.67, −2.67, −2.67, −2.74, −2.77, −2.79, −2.85, −2.86, −2.87, −2.95, −2.96, −3.05, −3.07, −3.11, −3.12, −3.23, −3.27, −3.27, −3.33, −3.42, −3.43, −3.52, −3.59, −3.63, −3.75, −3.75, −3.86, −3.88, −3.88, −4.09, −4.12, −4.17, −4.18, −4.38, −4.35, −4.52, −4.63, −4.64, −4.76, −4.83, −4.92, −4.99, −5.00, −5.15, −5.22, −5.23, −5.39, −5.41, −5.57, −5.58, −5.68, −5.76, −5.78, −6.05, −6.12, −6.10, −6.17, −6.27, −6.28, −6.42, −6.47, −6.48, −6.57, −6.63, −6.76

PENDENZA: −0.02, −0.02, −0.02, −0.02, −0.02, −0.02, −0.02, −0.04, −0.03, −0.05, −0.04, −0.06, −0.03, 0.10, −0.04, −0.03, −0.03, −0.02, −0.03, −0.01, −0.02, −0.01, −0.02, 0.00, −0.02, −0.01, −0.02, 0.00, −0.02, −0.02, −0.02, −0.01, −0.02, −0.02, −0.02, −0.03, −0.02, −0.02, −0.02, −0.02, −0.02, −0.03, −0.03, −0.01, −0.04, −0.03, −0.01, −0.06, 0.01, −0.05, −0.03, −0.03, −0.02, −0.02, −0.02, −0.04, −0.02, −0.03, −0.02, −0.04, −0.02, −0.03, −0.02, −0.07, 0.01, −0.02, −0.03, −0.04, −0.01, −0.02, −0.02, −0.05

SEZIONE N. : 34

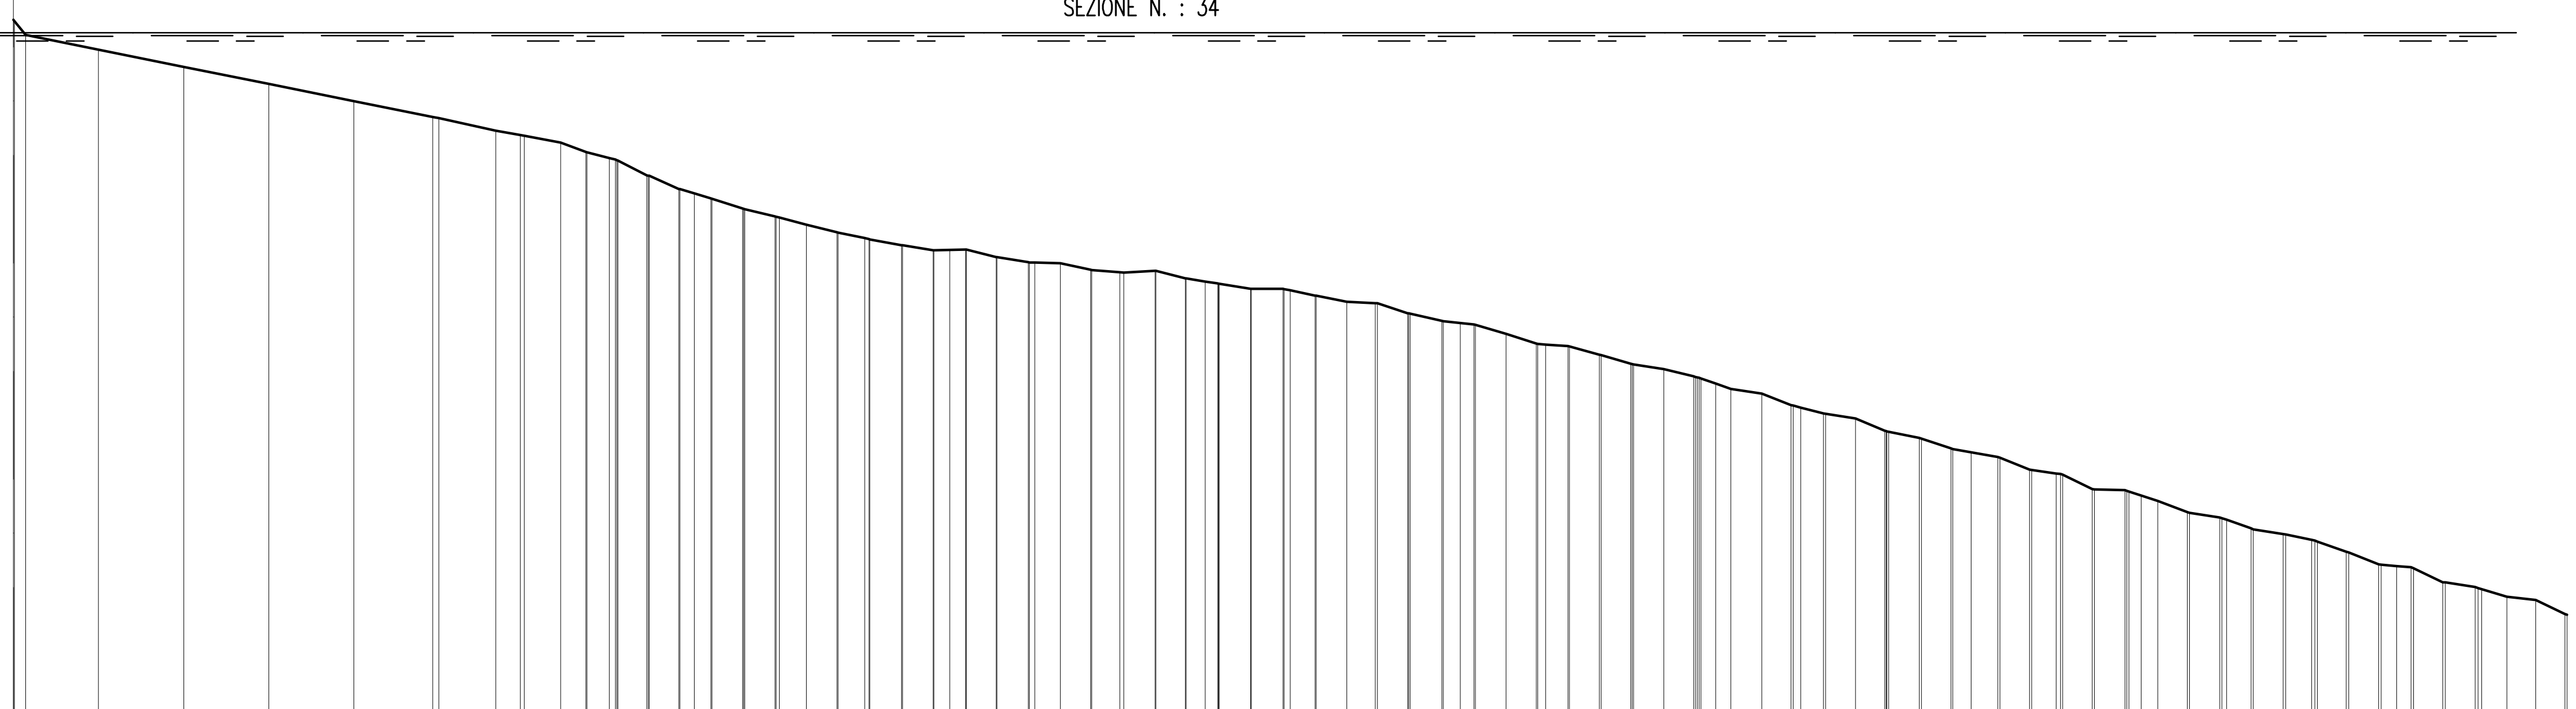

SCALA QUOTE 1:100
SCALA DISTANZE 1:1000

QT.RIF. −8.00

PROGRESSIVA: 0.00, 1.41, 10.00, 20.00, 30.00, 40.00, 49.26, 50.00, 56.67, 59.54, 60.00, 64.30, 67.24, 70.00, 71.03, 74.70, 78.17, 81.94, 82.08, 85.91, 89.49, 93.16, 96.77, 100.00, 100.63, 104.44, 108.05, 111.87, 111.97, 115.57, 119.24, 122.98, 126.57, 126.66, 130.46, 134.12, 134.21, 140.00, 141.67, 145.34, 145.44, 152.93, 153.04, 156.64, 160.23, 163.81, 164.08, 170.00, 171.75, 175.34, 178.91, 182.64, 182.82, 186.52, 190.00, 190.36, 193.92, 197.41, 200.00, 201.78, 205.39, 208.85, 212.67, 212.90, 216.41, 220.00, 220.33, 224.14, 227.61, 230.00, 233.14, 233.38, 240.00, 240.75, 244.48, 248.06, 251.94, 255.41, 255.67, 262.89, 263.15, 270.00, 270.67, 274.37, 277.88, 281.68, 281.97, 285.71, 289.23, 292.92, 296.33, 299.78, 300.00

PARZIALE: 8.59, 10.00, 10.00, 10.00, 9.26, 6.67, 2.87, 4.30, 2.93, 2.63, 3.39, 3.47, 1.69, 1.94, 3.57, 3.58, 3.16, 3.61, 3.12, 3.71, 3.61, 1.85, 1.87, 3.49, 3.68, 2.98, 3.59, 3.34, 3.65, 3.46, 2.23, 3.68, 3.72, 2.93, 3.60, 3.36, 3.58, 3.76, 2.02, 3.58, 3.57, 2.64, 3.52, 3.48, 3.56, 3.50, 1.74, 1.78, 3.62, 3.46, 2.67, 3.51, 3.43, 3.58, 3.47, 2.15, 3.14, 3.48, 2.90, 3.48, 3.58, 1.94, 3.48, 3.53, 2.89, 3.52, 3.06, 3.41, 3.51, 1.84, 1.88, 3.43, 3.52, 2.92, 3.40, 3.45

QUOTA: 0.15, −0.03, −0.20, −0.40, −0.60, −0.80, −0.99, −1.01, −1.15, −1.20, −1.21, −1.29, −1.40, −1.47, −1.50, −1.68, −1.84, −1.95, −1.95, −2.07, −2.16, −2.26, −2.35, −2.42, −2.43, −2.50, −2.56, −2.55, −2.55, −2.64, −2.70, −2.71, −2.79, −2.79, −2.82, −2.80, −2.80, −2.92, −2.95, −3.01, −3.01, −3.09, −3.09, −3.16, −3.18, −3.30, −3.30, −3.41, −3.43, −3.54, −3.65, −3.69, −3.69, −3.79, −3.89, −3.90, −3.96, −4.04, −4.13, −4.19, −4.24, −4.38, −4.48, −4.48, −4.54, −4.68, −4.69, −4.77, −4.89, −4.93, −4.99, −4.99, −5.18, −5.20, −5.37, −5.38, −5.51, −5.64, −5.64, −5.83, −5.84, −5.96, −5.98, −6.11, −6.25, −6.28, −6.30, −6.46, −6.52, −6.63, −6.67, −6.83, −6.84

PENDENZA: −0.02, −0.02, −0.02, −0.02, −0.02, −0.02, −0.02, −0.02, −0.04, −0.03, −0.05, −0.04, −0.03, −0.03, −0.03, −0.02, −0.03, −0.02, −0.02, −0.02, −0.02, 0.00, 0.00, −0.03, −0.02, 0.00, −0.02, −0.01, 0.01, −0.03, −0.02, −0.02, 0.00, −0.02, −0.02, −0.01, −0.03, −0.02, −0.01, −0.03, −0.03, −0.01, −0.03, −0.03, −0.02, −0.02, −0.03, −0.03, −0.02, −0.04, −0.03, −0.02, −0.04, −0.02, −0.03, −0.02, −0.02, −0.04, −0.01, −0.05, 0.00, −0.03, −0.04, −0.02, −0.04, −0.02, −0.02, −0.04, −0.04, −0.01, −0.01, −0.05, −0.02, −0.03, −0.01, −0.05

REGIONE LIGURIA

CITTA' DI ALASSIO

proponente: CONSORZIO ADELASIA

INTERVENTI DI PROTEZIONE COSTIERA LUNGO IL LITORALE DEL COMUNE DI ALASSIO (SV)

PROGETTO DEFINITIVO GENERALE E DI I° STRALCIO SPERIMENTALE

Progettazione: Studio RINALDO

ing. Daniele Rinaldo
n. 1886 Ordine degli Ingegneri della Provincia di Venezia

Tavola D.18
Rilievo topografico e batimetrico
Sezioni trasversali 17 di 37