
SEZIONE N. : 39

m 0.00 s.m.m

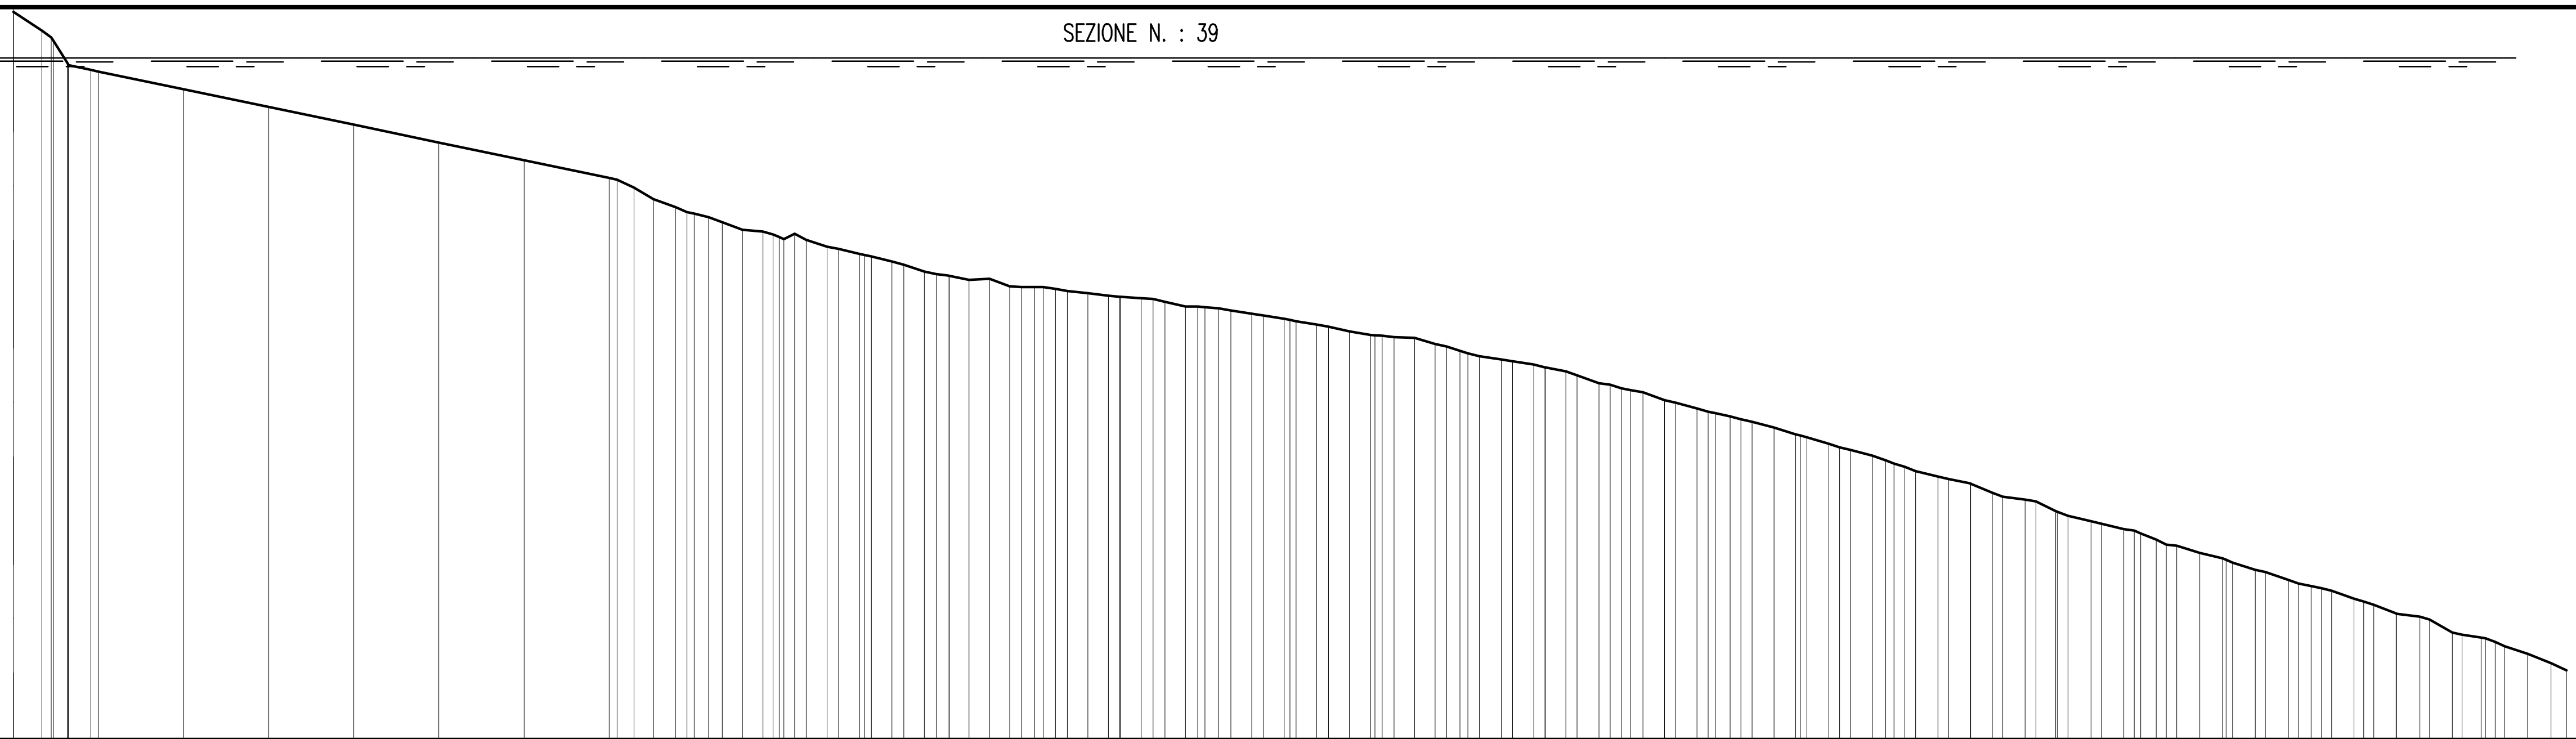


SCALA QUOTE 1:100
SCALA DISTANZE 1:1000

QT.RIF. −8.00

PROGRESSIVA	0.00, 3.34, 6.33, 9.08, 10.00, 20.00, 30.00, 40.00, 50.00, 60.00, 70.00, 72.93, 75.23, 77.81, 81.67, 85.67, 88.09, 90.52, 93.14, 95.60, 99.43, 103.24, 107.05, 109.82, 112.30, 114.70, 117.06, 120.00, 122.44, 126.25, 128.67, 132.51, 135.33, 137.74, 140.00, 143.05, 145.51, 149.32, 153.14, 156.97, 159.49, 162.24, 164.66, 167.07, 170.00, 172.26, 174.84, 178.64, 182.44, 186.31, 188.93, 191.50, 194.02, 197.85, 201.73, 204.32, 206.89, 209.45, 213.33, 215.88, 218.43, 220.99, 223.53, 226.17, 229.94, 232.54, 236.41, 240.00, 244.14, 248.01, 251.79, 254.21, 256.92, 259.59, 263.46, 267.33, 270.00, 272.40, 275.04, 277.35, 280.00, 282.80, 286.61, 290.00, 292.75, 295.43, 298.18, 300.00
PARZIALE	3.34, 1.66, 2.62, 10.00, 10.00, 10.00, 10.00, 10.00, 10.00, 1.98, 2.30, 2.58, 1.67, 1.60, 2.40, 2.42, 2.45, 2.49, 2.42, 2.44, 2.30, 2.40, 2.37, 2.40, 2.42, 2.42, 2.41, 1.64, 2.46, 2.39, 2.42, 2.44, 2.52, 2.42, 2.41, 2.58, 2.46, 2.44, 2.56, 2.52, 2.53, 1.73, 2.57, 2.56, 2.61, 2.55, 2.64, 2.52, 2.54, 2.63, 2.35, 2.69, 2.66, 1.79, 2.71, 2.67, 2.68, 2.68, 2.63, 2.65, 2.75, 2.68, 2.27, 2.68, 2.75, 1.82
QUOTA	0.54, 0.32, −0.06, −0.14, −0.16, −0.37, −0.58, −0.78, −0.99, −1.20, −1.41, −1.52, −1.66, −1.75, −1.87, −2.02, −2.04, −2.13, −2.13, −2.22, −2.30, −2.39, −2.51, −2.55, −2.61, −2.59, −2.68, −2.69, −2.71, −2.76, −2.79, −2.82, −2.86, −2.92, −2.93, −2.97, −3.00, −3.06, −3.13, −3.21, −3.25, −3.28, −3.29, −3.36, −3.44, −3.50, −3.54, −3.60, −3.68, −3.82, −3.88, −3.93, −4.02, −4.12, −4.21, −4.27, −4.34, −4.42, −4.53, −4.60, −4.67, −4.76, −4.85, −4.92, −5.00, −5.11, −5.19, −5.32, −5.44, −5.53, −5.66, −5.73, −5.81, −5.88, −6.01, −6.13, −6.21, −6.26, −6.35, −6.42, −6.53, −6.56, −6.75, −6.81, −6.91, −7.00, −7.11, −7.20
PENDENZA	−0.07, −0.16, −0.02, −0.02, −0.02, −0.02, −0.02, −0.02, −0.02, −0.05, −0.06, −0.04, −0.02, −0.04, −0.04, −0.01, −0.03, −0.02, −0.02, −0.03, −0.02, 0.01, −0.04, −0.01, −0.01, −0.01, −0.02, −0.01, −0.02, −0.02, −0.02, −0.02, −0.02, 0.00, −0.03, −0.02, −0.02, −0.02, −0.04, −0.04, −0.03, −0.02, −0.03, −0.03, −0.03, −0.03, −0.03, −0.02, −0.04, −0.01, −0.05, −0.02, −0.02, −0.04, −0.03, −0.02, −0.03, −0.03, −0.03, −0.04, −0.01, −0.06, −0.02, −0.03, −0.04, −0.05

SEZIONE N. : 40

m 0.00 s.m.m

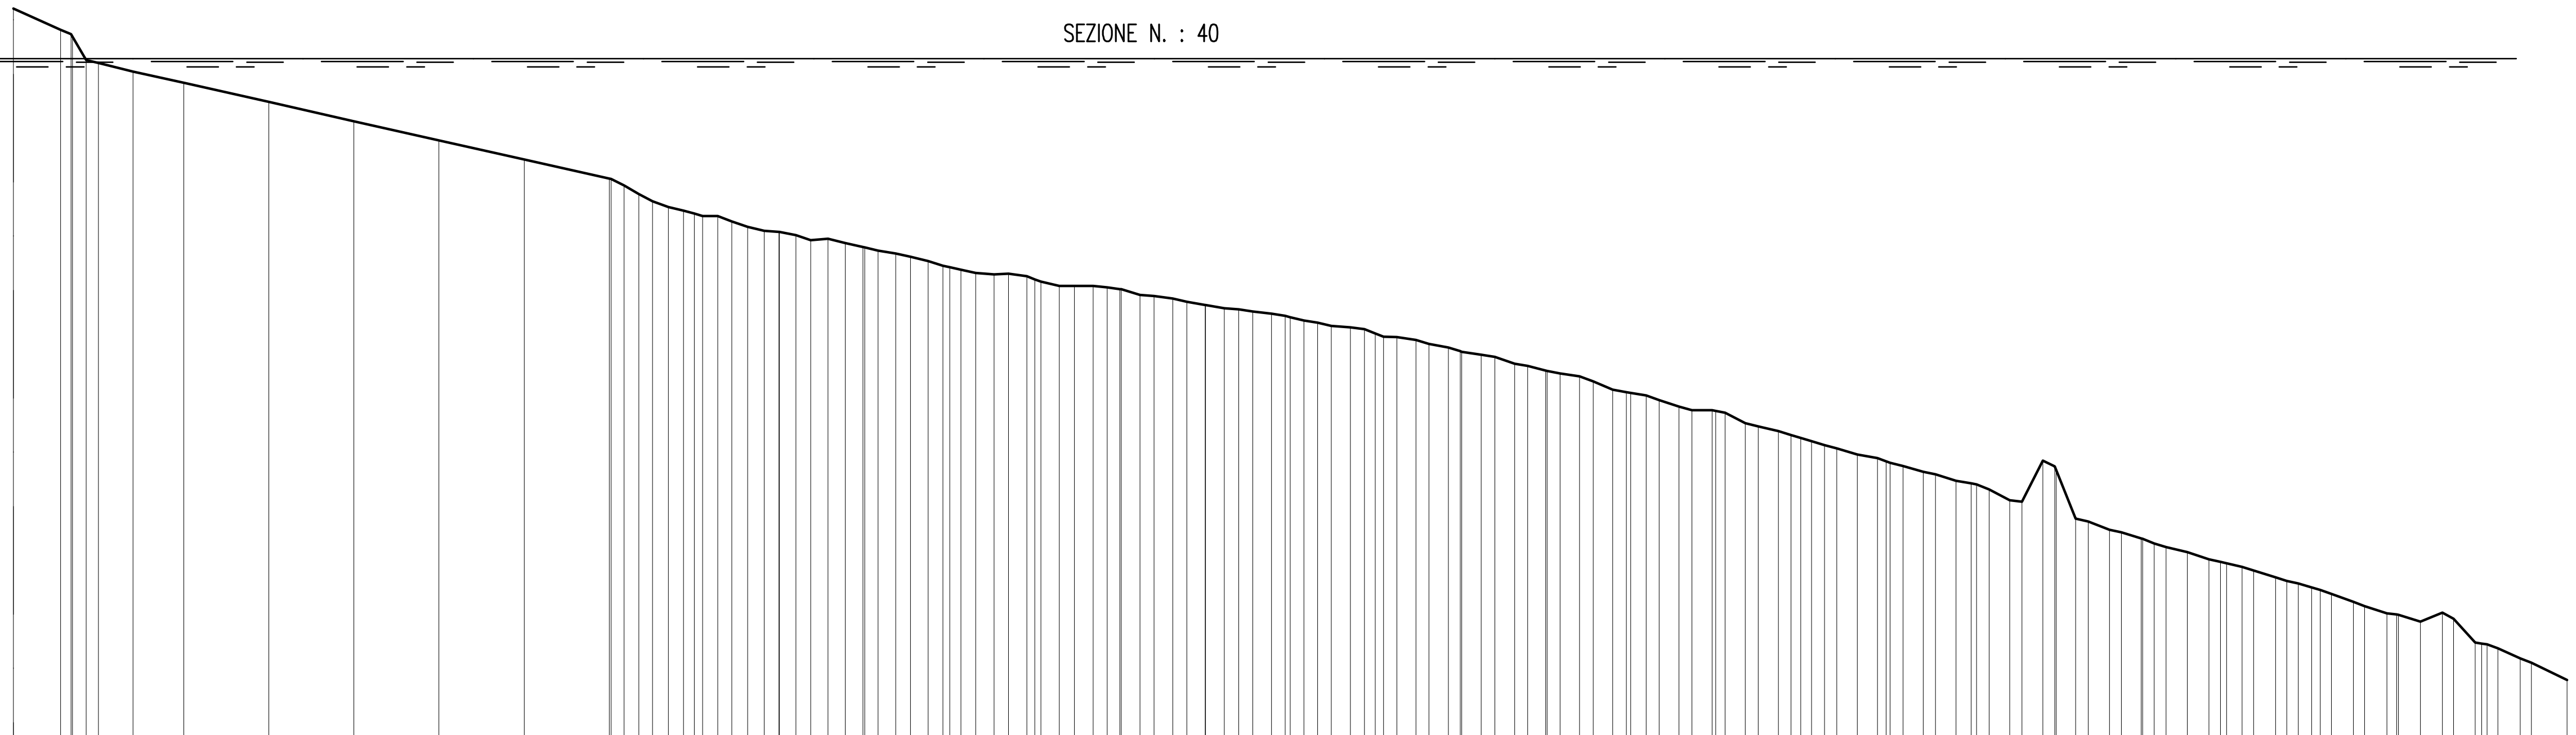

SCALA QUOTE 1:100
SCALA DISTANZE 1:1000

QT.RIF. −8.00

PROGRESSIVA	0.00, 5.55, 8.56, 10.00, 14.05, 20.00, 30.00, 40.00, 50.00, 60.00, 70.00, 73.49, 76.95, 80.00, 82.73, 86.27, 89.92, 93.64, 97.74, 100.00, 103.65, 107.47, 110.00, 113.07, 116.89, 120.00, 122.88, 126.84, 130.00, 132.35, 136.21, 140.00, 142.26, 145.59, 147.81, 151.63, 154.84, 157.08, 160.00, 162.53, 164.78, 168.59, 172.44, 176.35, 180.00, 184.01, 187.90, 191.81, 195.68, 199.56, 203.45, 207.35, 210.00, 212.76, 216.62, 219.01, 221.99, 224.39, 228.22, 230.65, 234.53, 238.44, 242.29, 246.24, 250.00, 252.89, 255.42, 257.92, 261.82, 265.75, 268.44, 271.03, 274.92, 278.85, 282.78, 285.35, 289.24, 291.90, 294.49, 295.81, 300.00
PARZIALE	5.55, 1.62, 4.05, 5.95, 10.00, 10.00, 10.00, 10.00, 10.00, 1.76, 1.60, 1.85, 1.77, 1.75, 1.67, 1.87, 1.93, 1.70, 1.92, 1.73, 2.04, 2.05, 2.05, 2.09, 1.72, 2.09, 1.73, 1.75, 2.14, 1.69, 2.16, 2.17, 1.79, 2.18, 1.66, 2.18, 1.65, 2.21, 1.64, 2.16, 2.20, 1.68, 1.65, 2.22, 1.60, 1.63, 1.61, 1.60, 2.23, 1.63, 2.26, 2.27, 2.28, 1.62, 2.29, 2.11, 2.30, 2.31, 1.81, 2.33, 2.35, 2.35, 2.37, 2.39, 2.39, 2.40, 2.40, 1.78, 2.43, 2.45, 2.29, 2.49, 2.35, 2.52, 2.51, 1.82, 2.57, 2.60, 2.61, 2.59, 2.58, 2.57, 2.59, 4.19
QUOTA	0.59, 0.34, −0.02, −0.05, −0.15, −0.29, −0.51, −0.74, −0.96, −1.19, −1.41, −1.59, −1.74, −1.82, −1.85, −1.98, −2.04, −2.13, −2.17, −2.22, −2.29, −2.38, −2.45, −2.52, −2.53, −2.60, −2.67, −2.67, −2.71, −2.78, −2.82, −2.90, −2.93, −2.97, −3.00, −3.08, −3.14, −3.16, −3.23, −3.27, −3.31, −3.40, −3.48, −3.59, −3.67, −3.74, −3.89, −3.96, −4.09, −4.13, −4.28, −4.38, −4.46, −4.54, −4.65, −4.70, −4.79, −4.86, −4.96, −5.00, −5.19, −4.73, −5.41, −5.54, −5.64, −5.74, −5.80, −5.88, −5.97, −6.10, −6.17, −6.25, −6.38, −6.52, −6.62, −6.51, −6.86, −6.93, −7.05, −7.10, −7.31
PENDENZA	−0.05, −0.17, −0.02, −0.02, −0.02, −0.02, −0.02, −0.02, −0.02, −0.06, −0.05, −0.04, −0.02, 0.00, −0.04, −0.04, −0.02, −0.02, −0.02, −0.03, 0.01, −0.02, −0.02, −0.02, −0.02, −0.02, −0.03, −0.02, −0.01, 0.01, −0.02, −0.02, 0.00, 0.00, −0.01, −0.03, −0.01, −0.01, −0.02, −0.02, −0.02, −0.01, −0.02, −0.01, −0.02, −0.02, −0.02, −0.02, −0.01, −0.02, −0.02, −0.02, −0.02, −0.02, −0.04, −0.03, −0.02, −0.04, −0.02, −0.03, 0.00, −0.05, −0.02, −0.03, −0.02, −0.03, −0.03, −0.02, −0.05, 0.20, −0.25, −0.04, −0.03, −0.02, −0.03, −0.02, −0.03, −0.04, −0.03, −0.03, 0.04, −0.11, −0.05, −0.05

REGIONE LIGURIA

CITTA' DI ALASSIO

proponente: CONSORZIO ADELASIA

INTERVENTI DI PROTEZIONE COSTIERA LUNGO IL LITORALE DEL COMUNE DI ALASSIO (SV)

PROGETTO DEFINITIVO GENERALE E DI I° STRALCIO SPERIMENTALE

Progettazione: Studio RINALDO

ing. Daniele Rinaldo
n. 1886 Ordine degli Ingegneri della Provincia di Venezia

Tavola D.21
Rilievo topografico e batimetrico
Sezioni trasversali 20 di 37