
m 0.00 s.m.m

SEZIONE N. : 69

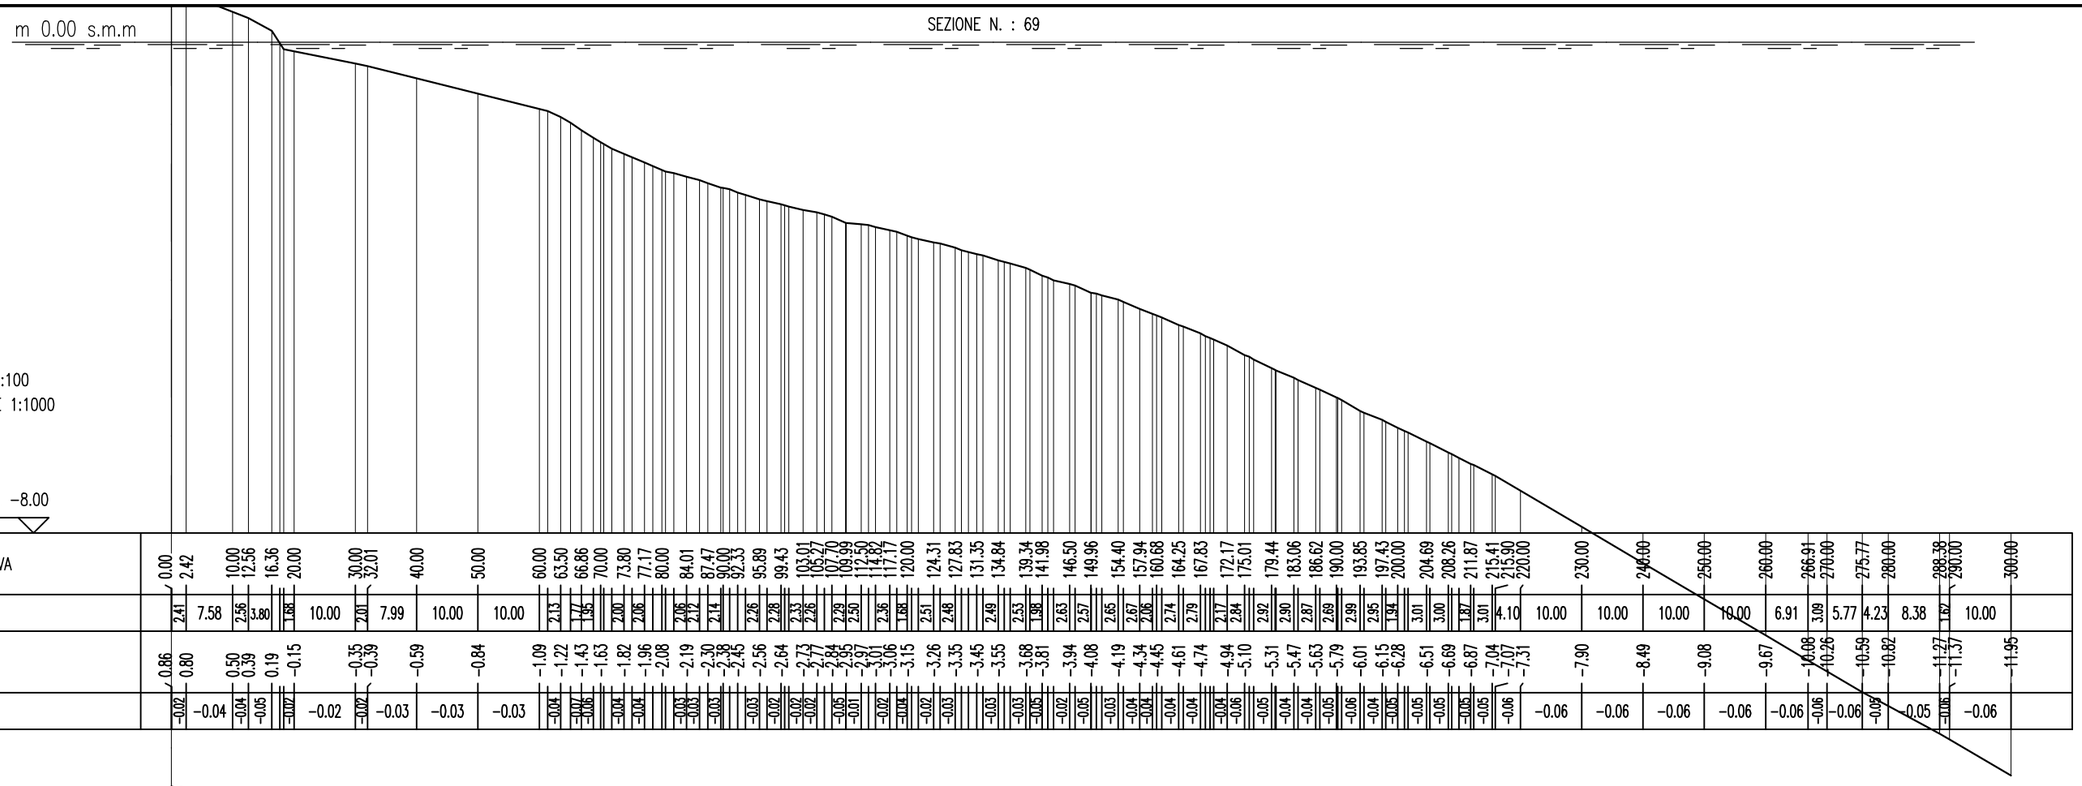


SCALA QUOTE 1:100
SCALA DISTANZE 1:1000

QT.RIF. −8.00

PROGRESSIVA	0.00	2.42	10.00	12.56	16.36	20.00	30.00	32.01	40.00	50.00	60.00	63.50	66.86	70.00	73.80	77.17	80.00	84.01	87.47	90.00	92.33	95.89	99.43	103.01	105.27	107.70	109.99	112.50	114.82	117.17	120.00	124.31	127.83	131.35	134.84	139.34	141.98	146.50	149.96	154.40	157.94	160.68	164.25	167.83	172.17	175.01	179.44	183.06	186.62	190.00	193.85	197.43	200.00	204.69	208.26	211.87	215.41	215.90	220.00	230.00	240.00	250.00	260.00	266.91	270.00	275.77	280.00	288.38	290.00	300.00
PARZIALE		2.41	7.58	2.56	3.80	1.88	10.00	2.01	7.99	10.00	10.00	2.13	1.77	1.95	2.00	2.06	2.08	2.12	2.08	2.14	2.26	2.28	2.33	2.26	2.29	2.50	2.29	2.36	1.88	2.51	2.48	2.49	2.53	1.98	2.63	2.57	2.65	2.67	2.06	2.74	2.79	2.17	2.84	2.92	2.90	2.87	2.89	2.99	2.95	1.94	3.01	3.00	1.87	3.01	4.10	10.00	10.00	10.00	10.00	6.91	3.09	5.77	4.23	8.38	1.62	10.00	
QUOTA	0.86	0.80	0.50	0.39	0.19	−0.15	−0.35	−0.39	−0.59	−0.84	−1.09	−1.22	−1.43	−1.63	−1.82	−1.96	−2.08	−2.19	−2.30	−2.38	−2.45	−2.56	−2.64	−2.73	−2.77	−2.84	−2.93	−2.97	−3.01	−3.06	−3.15	−3.26	−3.35	−3.45	−3.55	−3.68	−3.81	−3.94	−4.08	−4.19	−4.34	−4.45	−4.61	−4.74	−4.94	−5.10	−5.31	−5.47	−5.63	−5.79	−6.01	−6.15	−6.28	−6.51	−6.69	−6.87	−7.04	−7.07	−7.31	−7.90	−8.49	−9.08	−9.67	−10.08	−10.26	−10.59	−10.82	−11.27	−11.37	−11.95
PENDENZA		−0.02	−0.04	−0.04	−0.05	−0.02	−0.02	−0.02	−0.03	−0.03	−0.03	−0.04	−0.07	−0.06	−0.04	−0.04	−0.03	−0.03	−0.03	−0.03	−0.03	−0.03	−0.02	−0.02	−0.02	−0.05	−0.01	−0.02	−0.04	−0.03	−0.02	−0.03	−0.02	−0.03	−0.03	−0.03	−0.03	−0.05	−0.02	−0.05	−0.03	−0.04	−0.04	−0.04	−0.04	−0.06	−0.05	−0.04	−0.04	−0.05	−0.06	−0.04	−0.05	−0.05	−0.05	−0.05	−0.05	−0.06	−0.06	−0.06	−0.06	−0.06	−0.06	−0.06	−0.06	−0.05	−0.06	−0.06

m 0.00 s.m.m

SEZIONE N. : 70

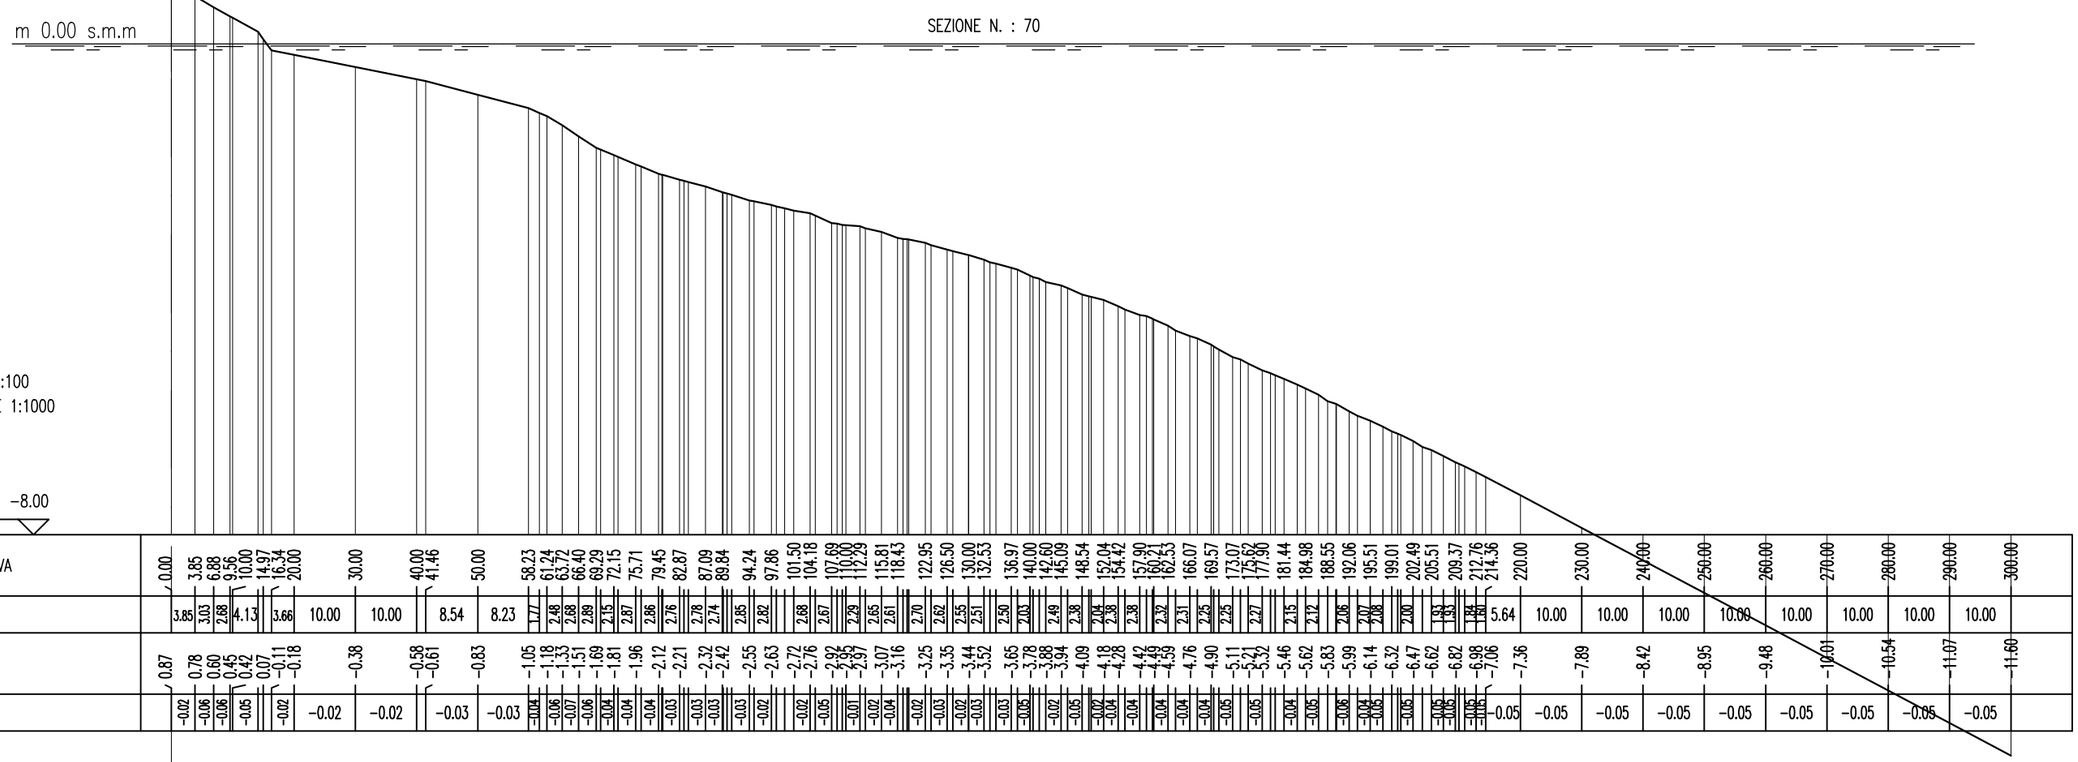

SCALA QUOTE 1:100
SCALA DISTANZE 1:1000

QT.RIF. −8.00

PROGRESSIVA	0.00	3.85	6.88	9.56	10.00	14.97	16.34	20.00	30.00	40.00	41.46	50.00	58.23	61.24	63.72	66.40	69.29	72.15	75.71	79.45	82.87	87.09	89.84	94.24	97.86	101.50	104.18	107.69	110.00	112.29	115.81	118.43	122.95	126.50	130.00	132.53	136.97	140.00	142.60	145.09	148.54	152.04	154.42	157.90	160.21	162.53	166.07	169.57	173.07	175.62	177.90	181.44	184.98	188.55	192.06	195.51	199.01	202.49	205.51	209.37	212.76	214.36	220.00	230.00	240.00	250.00	260.00	270.00	280.00	290.00	300.00
PARZIALE		3.85	3.03	2.68	4.13	3.66	10.00	10.00	8.54	8.23	1.77	2.48	2.68	2.89	2.15	2.87	2.86	2.78	2.74	2.85	2.82	2.88	2.67	2.29	2.50	2.65	2.61	2.70	2.62	2.55	2.51	2.50	2.03	2.49	2.38	2.04	2.38	2.38	2.32	2.31	2.25	2.25	2.27	2.15	2.12	2.06	2.07	2.08	2.00	1.93	1.93	1.84	1.86	5.64	10.00	10.00	10.00	10.00	10.00	10.00	10.00	10.00	
QUOTA	0.87	0.78	0.60	0.45	0.42	0.07	−0.11	−0.18	−0.38	−0.58	−0.61	−0.83	−1.05	−1.18	−1.33	−1.51	−1.69	−1.81	−1.96	−2.12	−2.21	−2.32	−2.42	−2.55	−2.63	−2.72	−2.76	−2.92	−2.95	−2.97	−3.07	−3.16	−3.25	−3.35	−3.44	−3.52	−3.65	−3.78	−3.88	−3.94	−4.09	−4.18	−4.28	−4.42	−4.46	−4.59	−4.76	−4.90	−5.11	−5.21	−5.32	−5.46	−5.62	−5.83	−5.99	−6.14	−6.32	−6.47	−6.62	−6.82	−6.98	−7.06	−7.36	−7.89	−8.42	−8.95	−9.48	−10.01	−10.54	−11.07	−11.60
PENDENZA		−0.02	−0.06	−0.06	−0.05	−0.02	−0.02	−0.02	−0.02	−0.03	−0.03	−0.03	−0.04	−0.06	−0.04	−0.04	−0.04	−0.03	−0.03	−0.04	−0.03	−0.03	−0.03	−0.03	−0.02	−0.02	−0.05	−0.01	−0.02	−0.04	−0.02	−0.03	−0.02	−0.03	−0.02	−0.03	−0.03	−0.05	−0.02	−0.05	−0.02	−0.04	−0.04	−0.04	−0.04	−0.04	−0.05	−0.05	−0.05	−0.04	−0.05	−0.04	−0.05	−0.06	−0.04	−0.05	−0.05	−0.05	−0.05	−0.05	−0.05	−0.05	−0.05	−0.05	−0.05	−0.05	−0.05	−0.05	−0.05	−0.05

REGIONE LIGURIA

CITTÀ DI ALASSIO

proponente:

CONSORZIO ALASSIO

INTERVENTI DI PROTEZIONE COSTIERA LUNGO IL LITORALE DEL COMUNE DI ALASSIO (SV)

PROGETTO DEFINITIVO
GENERALE E DI
I° STRALCIO SPERIMENTALE

Progettazione:
Studio RINALDO
ing. Daniele Rinaldo
n. 1886 Ordine degli Ingegneri della Provincia di Venezia

Tavola D.36
Rilievo topografico e batimetrico
Sezioni trasversali 35 di 37